


EXISTENTE	PROJETO

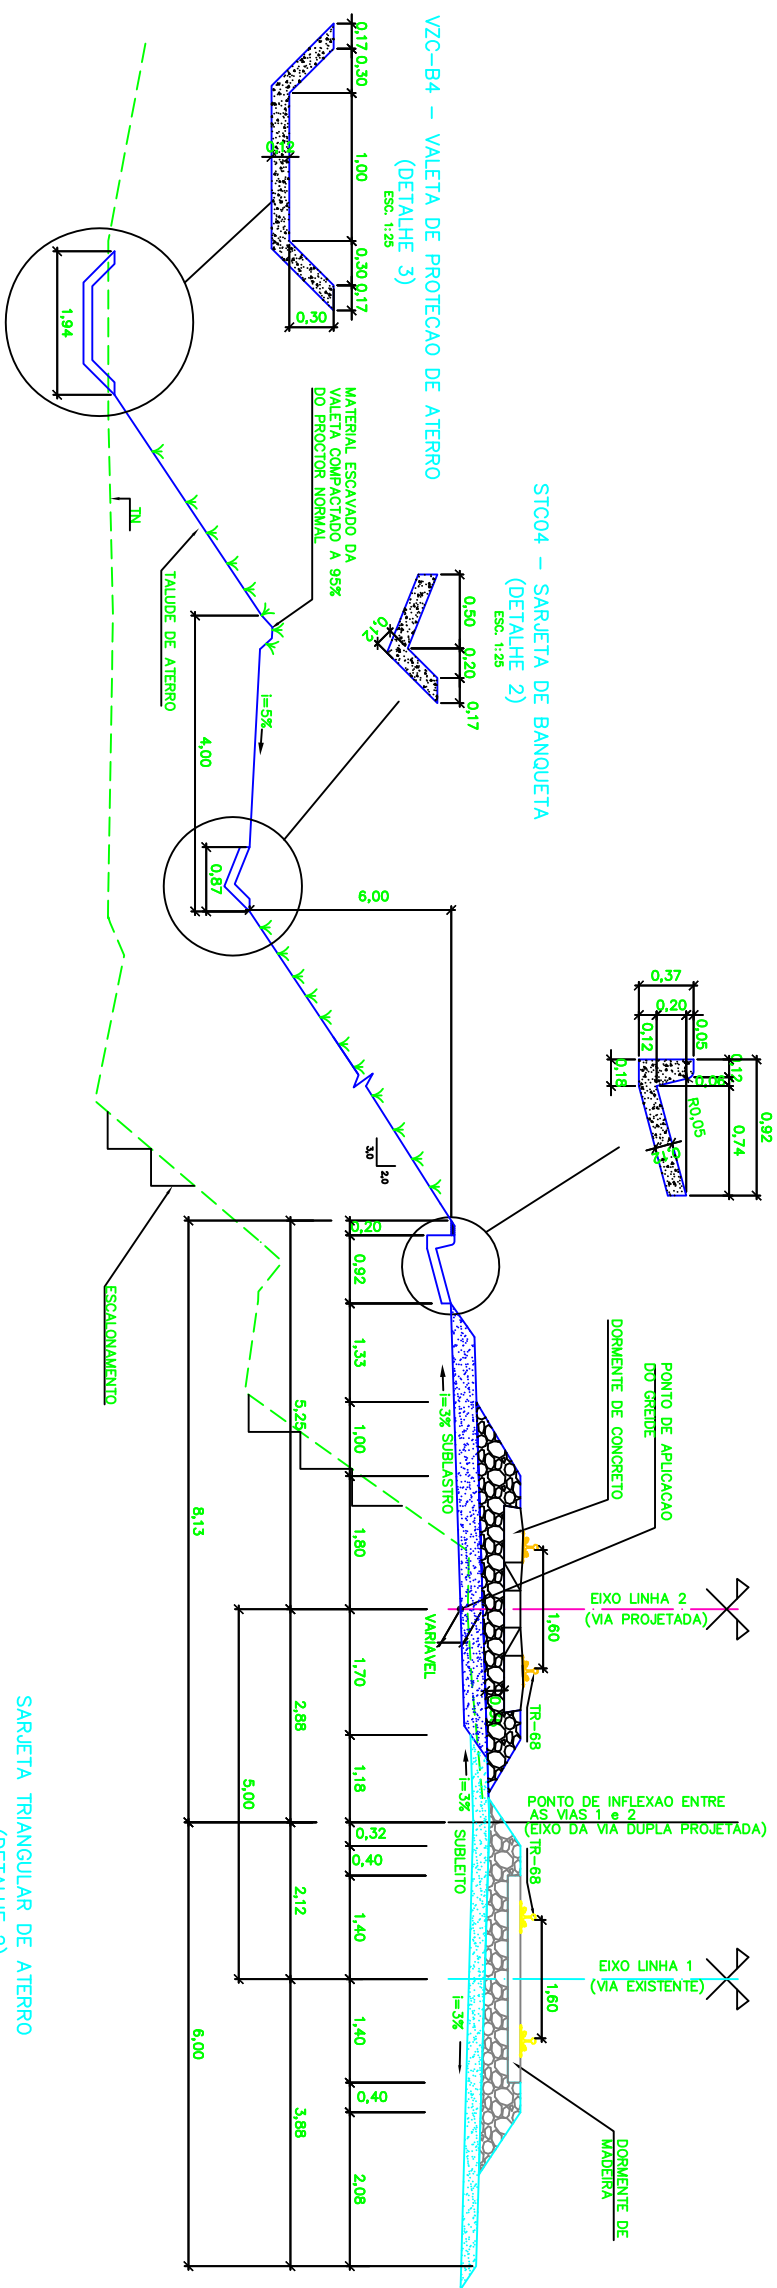

Locação 35



ESTRADA DE FERRO CARAJAS N1030-02

PROGRAMA CAPACITACAO LOGISTICA NORTE - LOTE 05

SEGMENTO KM 546+710 AO KM 553+093,339

SECAO TRANSVERSAL TIPO - ATERRO PROJETO BASICO

ESCALA SE N° CONTRATAVA PR0627-06-PB-STI-02 200K-B-13234

REVISAO 0

NOTAS

- 1- AS DIMENSOES ESTAO EM METRO, EXCETO ONDE INDICADO.
- 2- OS CAMINHOS DE SERVICO DEVEM SER APROVEITADOS COM AS MELHORIAS ESSENCIAIS (REGULARIZACAO, DRENAGEM NOS PONTOS INDISPENSAVEIS).
- 3- ONDE NAO EXISTIREM OU SOFREREM INTERFERENCIA DA AMPLACAO, DEVEM SER PROJETADOS DAS MANEIRAS ABAXO:
 - a) COM GREIDE FOLGADO
 - b) NO PE DA SADA DO ATERRO
 - c) SE HOUVER MATERIAL EXCEDENTE LEVANTAR O GREIDE NA SADA DO ATERRO ATE ONDE O VOLUME DO MATERIAL PERMITIR, NESTES CASOS A LARGURA DA ESTRADA DE SERVICO DEVERA TER NECESSARIAMENTE 6,00m

DOCUMENTOS DE REFERENCIA

GE0-200K-B-13349

REV.	TE	DESCRICAO	REVISOR
A	B	PARA APROVACAO	
B	A	PARA APROVACAO	
C	B	VALIDADO ATENDENDO A RAP RL-200K-C-23040	
D	C	VALIDADO ATENDENDO A RAP RL-200K-C-23040	