

SEÇÃO TIPO PARA CORTE COM ALARGAMENTO NA 2ª BANQUETA

ESC. 1:100

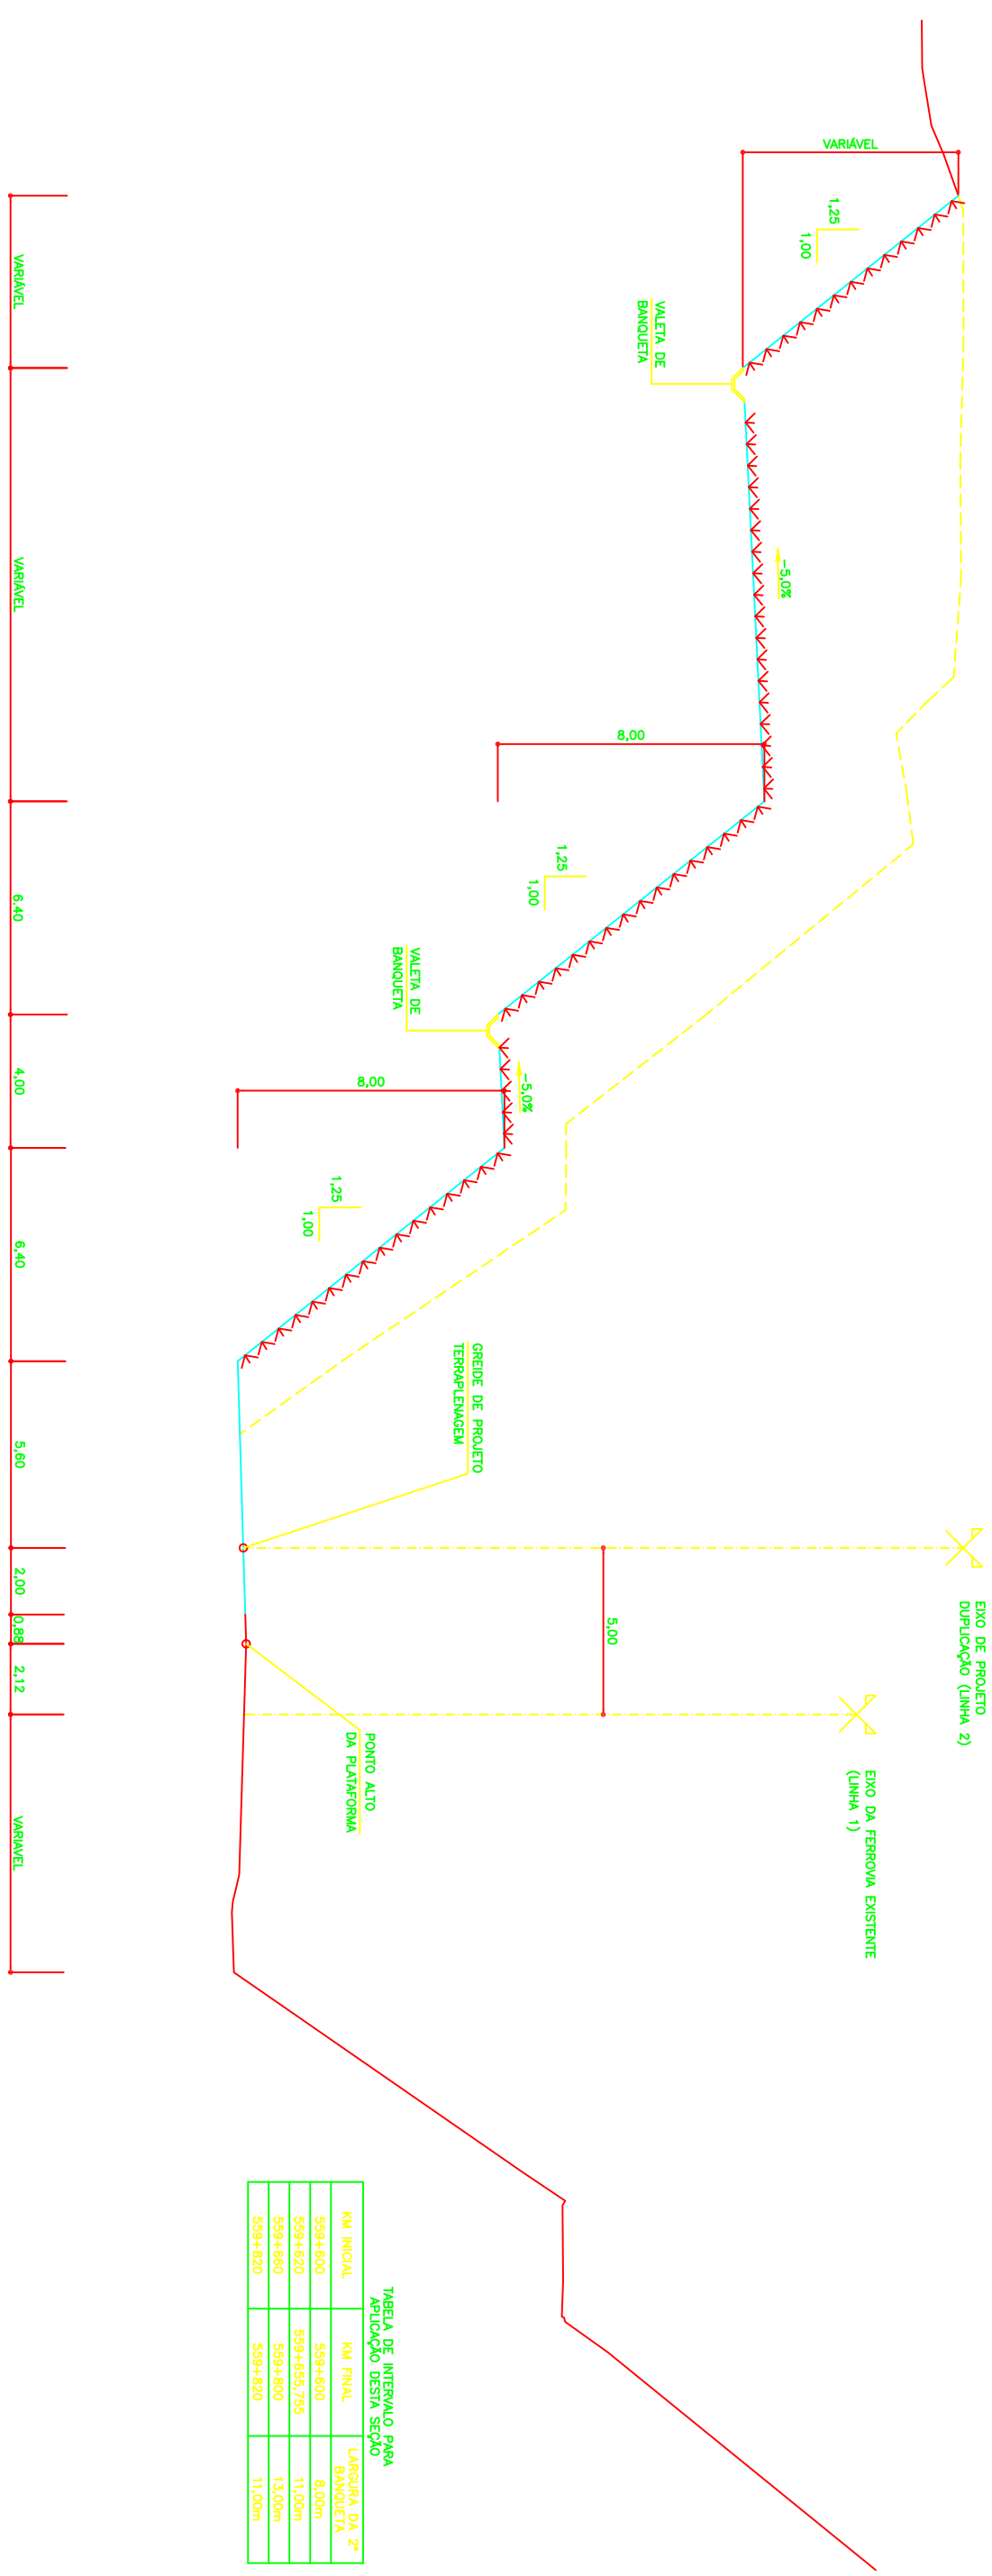


TABELA DE INTERVALO PARA APLICAÇÃO DESTA SEÇÃO

KM INICIAL	KM FINAL	LARGURA DA 2ª BANQUETA
559+800	559+800	8,00m
559+820	559+655,755	11,00m
559+660	559+800	13,00m
559+820	559+820	11,00m

Locação 36

NOTAS
1 - MEDIDAS EM METROS, EXCETO ONDE INDICADO.

DOCUMENTOS DE REFERENCIA

REV.	T.E.	TIPO DE EMISSÃO	DESCRIÇÃO	PROJ.	DES.	VER.	APR.	DATA	REVISÕES
0	E	(A)	APROVADO ATENDENDO RMP RL-251K-C-08123	LF	AS	WR	JMS	20/10/10	
A	B	(B)	EMISSÃO INICIAL	LF	AS	WR	JMS	21/07/10	

REVISÕES: (A) PARA CONHECIMENTO (C) PARA CONHECIMENTO (E) PARA CONSTRUÇÃO (F) CONFORME COMPARADO (G) CONFORME CONSTRUÇÃO (H) CANCELADO

ESCALA SE INDI. - Nº CONTRATAÇÃO JCVR55A5-1-TR-STP-0008 Nº VALE 251K-B-07780

PROGRAMA CAPACITAÇÃO LOGÍSTICA NORTE N1030-02
 PROJETO EXECUTIVO
 FERROVIA - KM 541,05 A KM 625,701
 DUPLICAÇÃO DA LINHA TRONCO - SEGMENTO 36-37
 TERRAPLENAGEM
 SEÇÃO TIPO PARA CORTE COM ALARGAMENTO NA 2ª BANQUETA

PROJETO	REVISÃO	DATA	FEITO POR	APROVADO POR