

SEÇÃO TIPO PARA CORTES  
ESC. 1:100


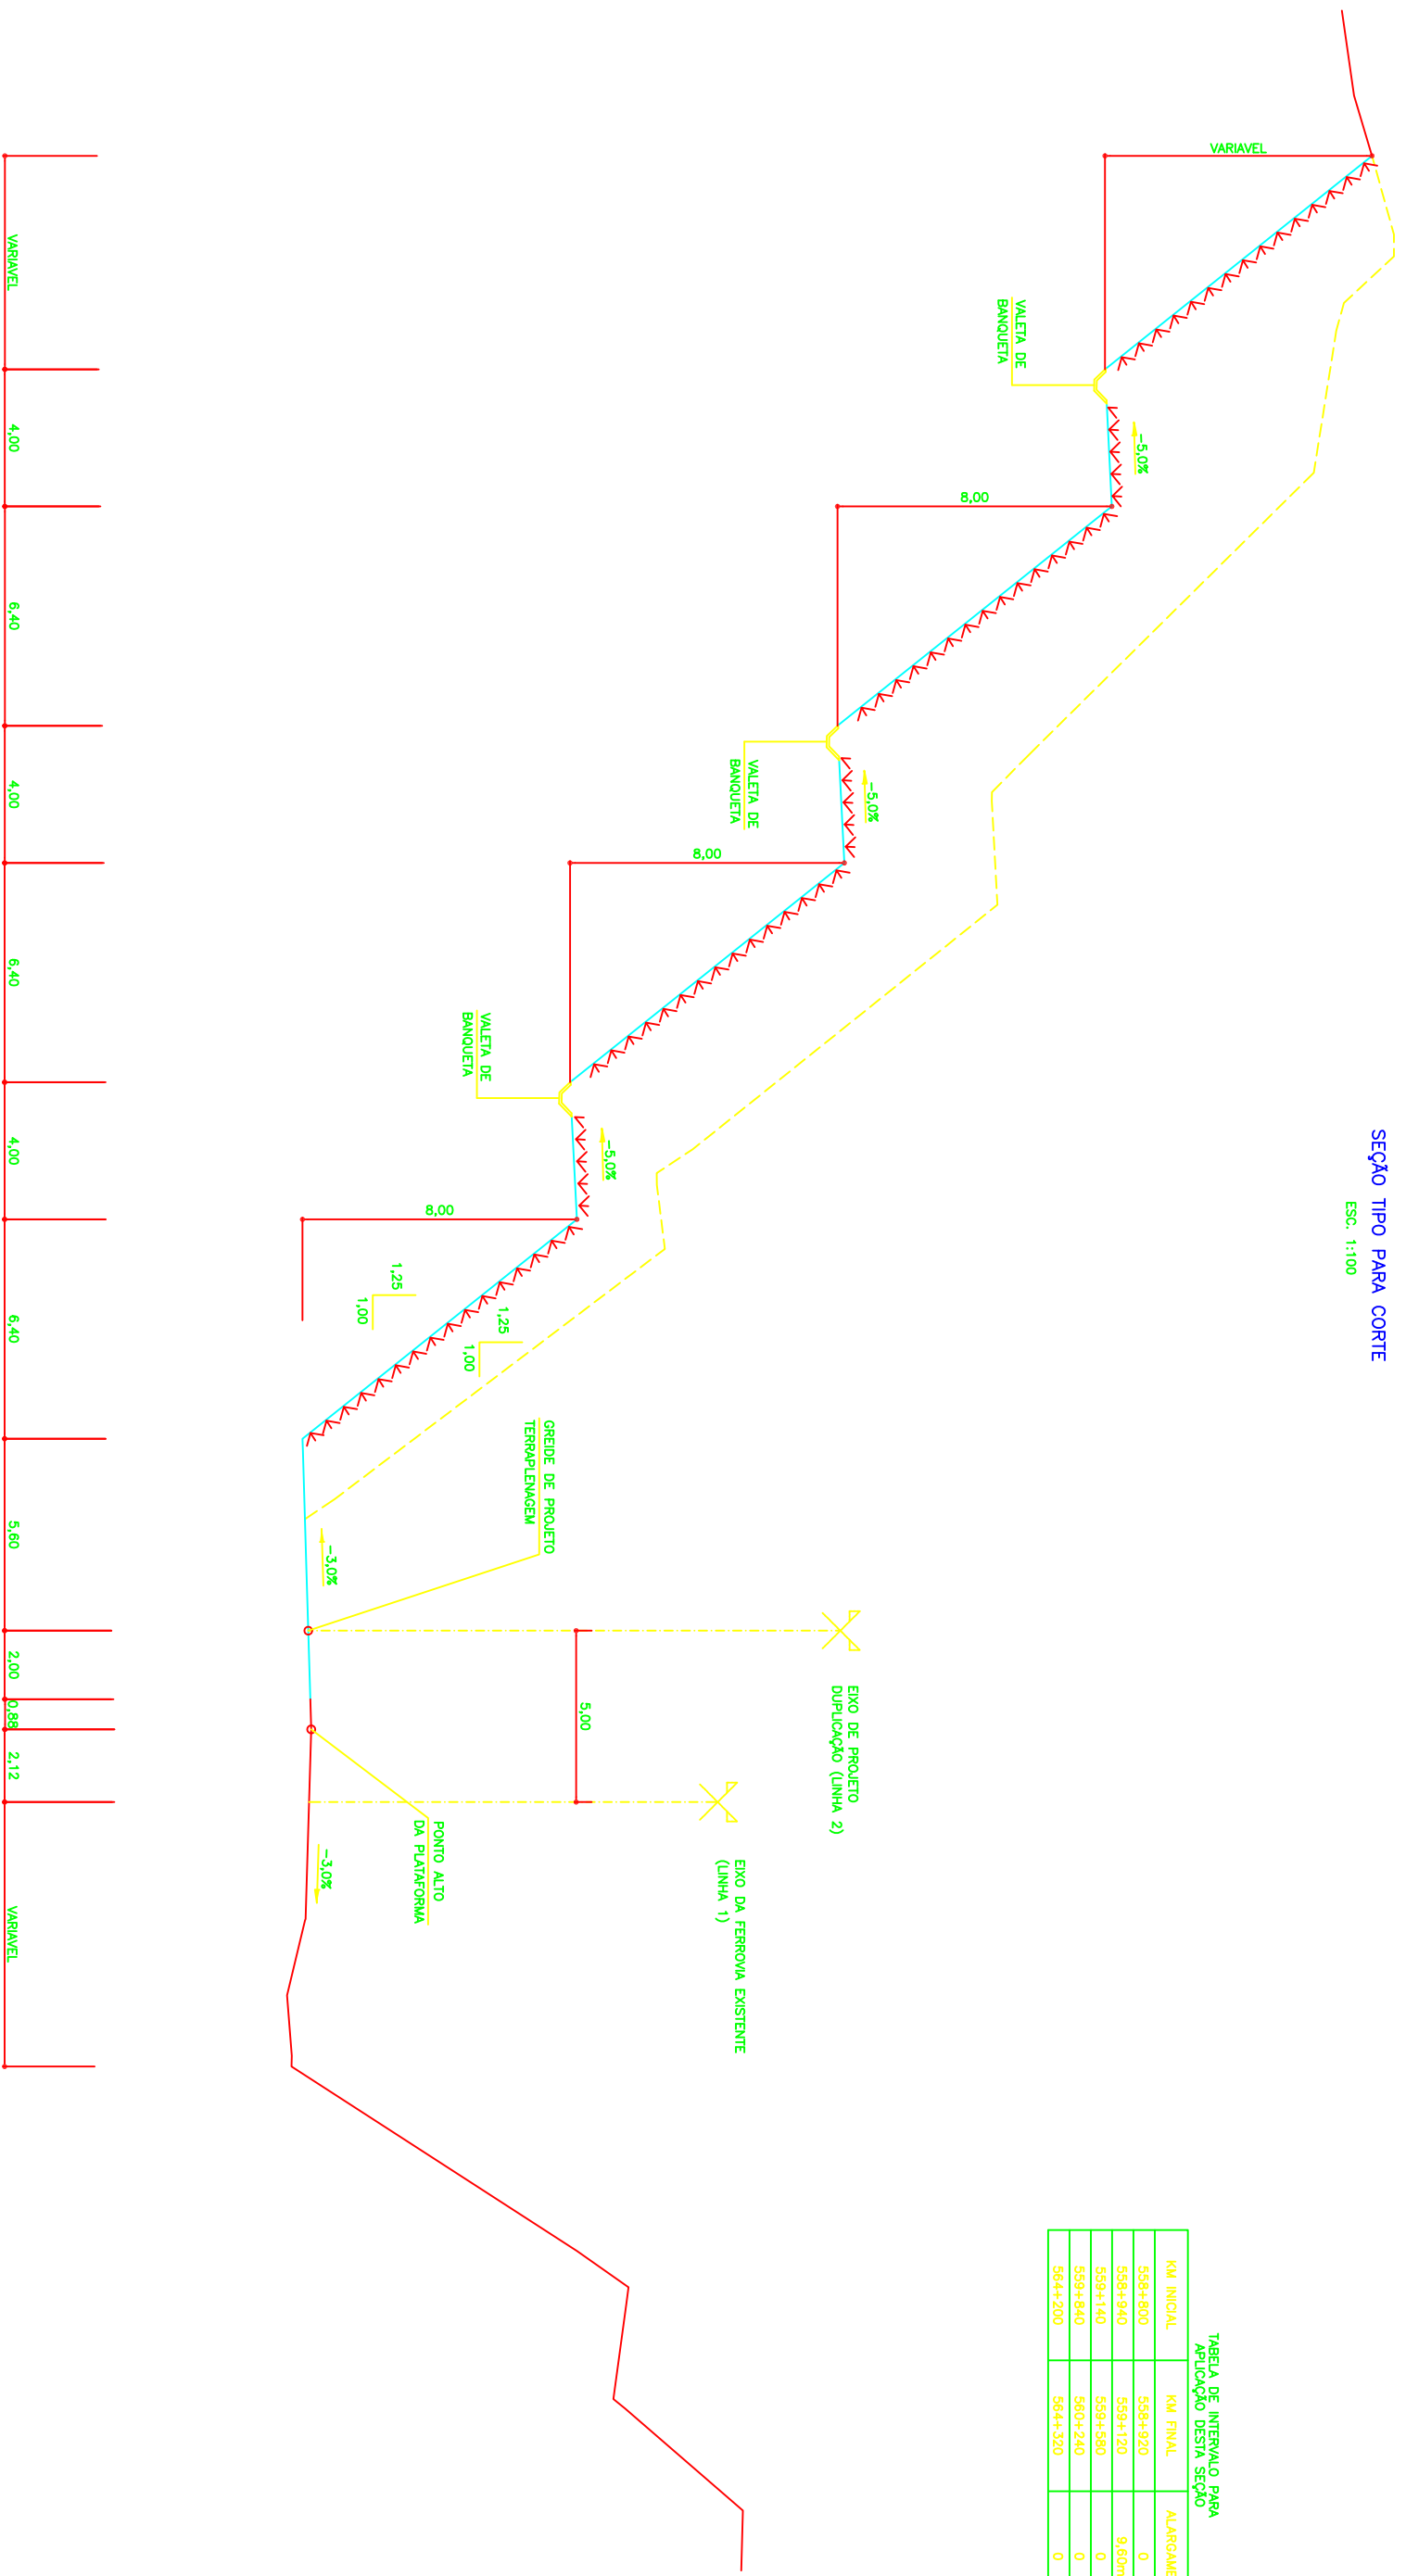


TABELA DE INTERVALO PARA APLICAÇÃO DESTA SEÇÃO

KM INICIAL	KM FINAL	ALARGAMENTO
559+800	559+920	0
559+940	559+120	9,60m
559+140	559+580	0
559+840	560+240	0
564+200	564+320	0

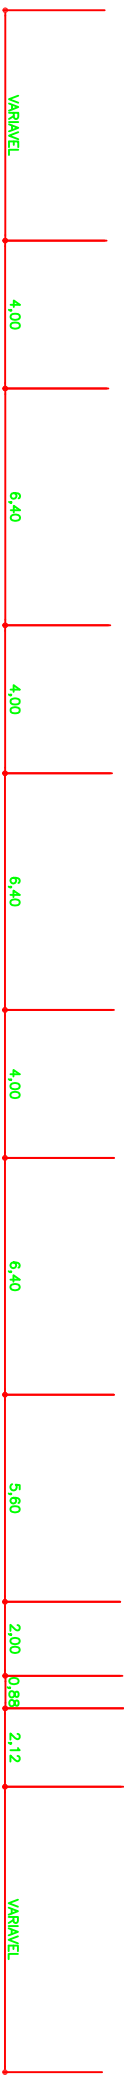

Locação 36

NOTAS  
1 - MEDIDAS EM METROS, EXCETO ONDE INDICADO.

DOCUMENTOS DE REFERENCIA

REV.	TE.	DESCR. DO REVISÃO	PROJ.	DES.	VER.	APR.	DATA
0	E	APROVADO ATENDENDO RMP RL-251K-G-08123	LF	AS	WR	JMS	20/10/10
A	B	EMISSÃO INICIAL	LF	DM	WR	JMS	21/07/10

REVISÕES

(A) PRELIMINAR (B) PARA APROVAÇÃO (C) PARA COMEÇAMENTO (D) PARA CONTINUAÇÃO (E) PARA CONSTRUÇÃO (F) CONFORME COMEÇAMENTO (G) CONFORME CONSTRUÇÃO (H) CANCELADO

T.E. TIPO DE EMISSÃO

ESCALA SE INDIÇ. -

Nº CONTRATAÇÃO JCVR55A5-1-TR-STP-0003

Nº VALE 251K-B-07811

REVISÃO 0



PROGRAMA CAPACITAÇÃO LOGÍSTICA NORTE N1030-02

PROJETO EXECUTIVO FERROVIA - KM 541,05 A KM 625,701 DUPLICAÇÃO DA LINHA TRONCO - SEGMENTO 36-37 TERRAPLENAGEM

SEÇÃO TRANSVERSAL TIPO PARA CORTES