



# LEGENDA

EXISTENTE	PROJETO

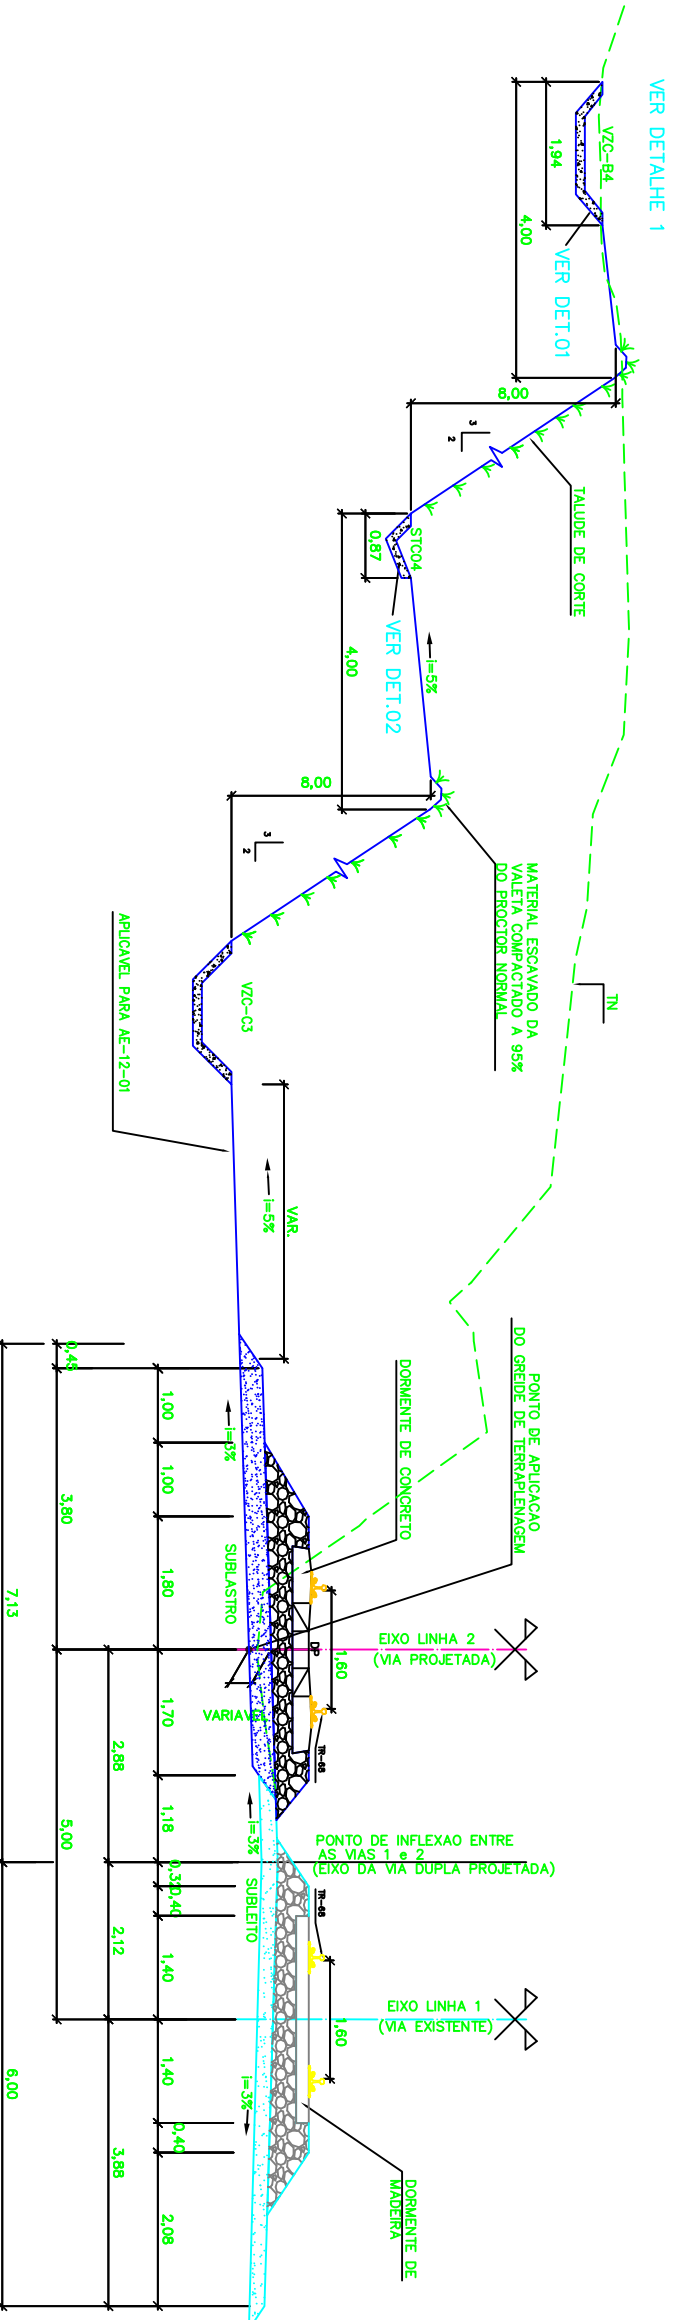

Locação 38

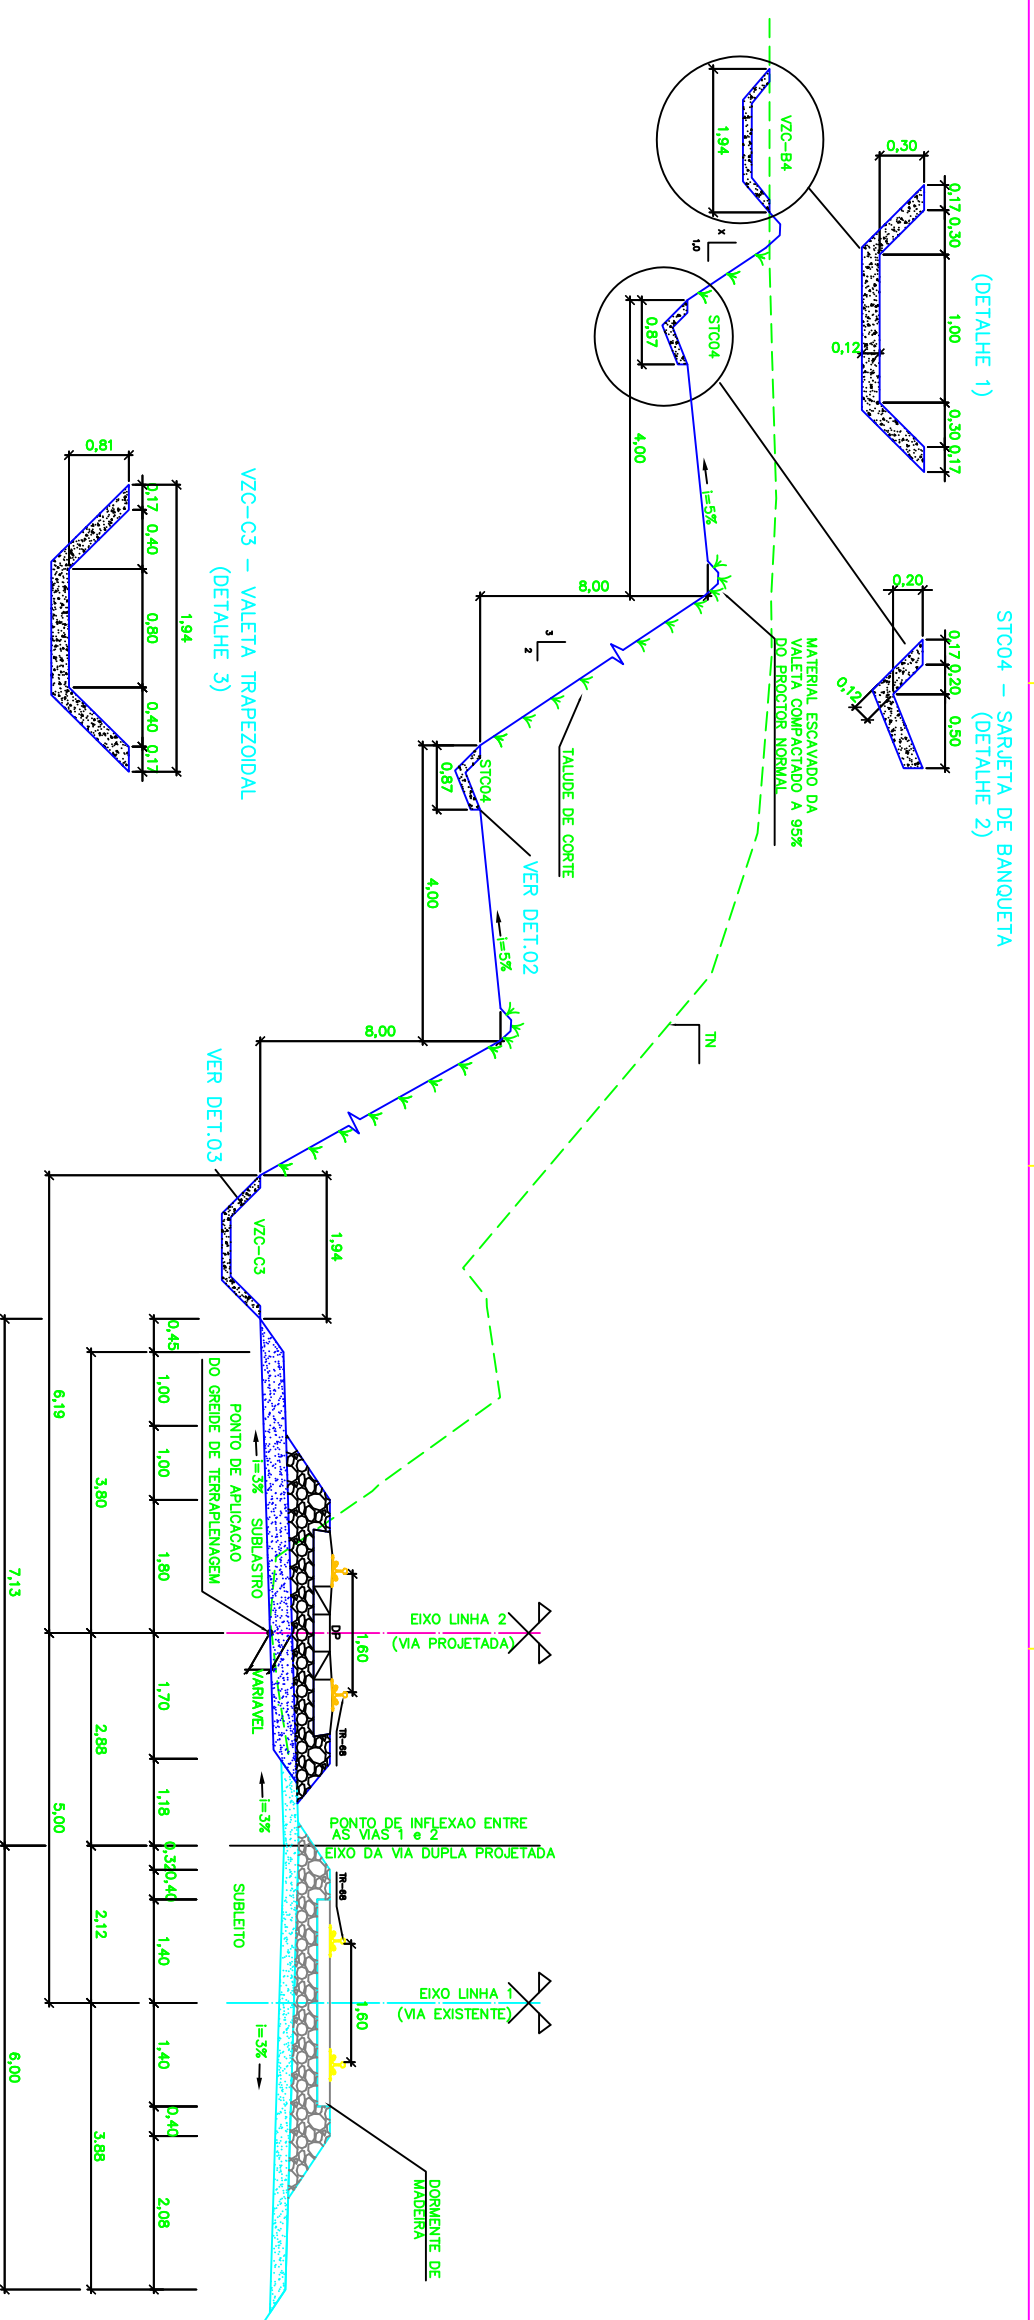

**ESTRADA DE FERRO CARAJAS N1030-02**

PROGRAMA CAPACITACAO LOGISTICA NORTE - LOTE 05  
 SEGMENTO KM 576+507,425 AO KM 590+045,376  
 SECAO TRANSVERSAL TIPO - CORTE  
 PROJETO BASICO

ESCALA SE	Nº CONTRATAÇÃO	Nº VALE	REVISÃO
1:50	PRO0627-12-PB-STT-01	200K-B-14080	0

### DOCUMENTOS DE REFERENCIA

GEO. 200K-B-14040

### NOTAS

- 1- AS DIMENSOES ESTAO EM METRO, EXCETO ONDE INDICADO.
- 2- O ALARGAMENTO DE CORTE, QUANDO DESTINADO A EMPRESTIMO E SUA LARGURA FOR SUFICIENTE, PODE SER UTILIZADO PARA IMPLANTACAO DE ESTRADA DE SERVIÇO.
- 3- AS DEQUIDADES DE TALUDES DEVEM SER DEFINIDAS CASO A CASO.

PROJETO	PROJETO
REVISÃO	REVISÃO
DATA	DATA
PROJ. DES.	PROJ. DES.
VER.	VER.
APR.	APR.
DATA	DATA