LEGENDA

EXISTENTE	PROJETO
EIXO EXISTENTE	EIXO PROJETADO
LASTRO	LASTRO
SUB-LASTRO	SUB-LASTRO
DORMENTE	DORMENTE
TRILHO	VT – VALETA TRAPEZOIDAL TN – TERRENO NATURAL VCA – VALETA DE CRISTA DE ATERRO MFS – MEIO-FIO COM SARJETA
DRENO RPOFUNDO	TRILHO
TERRENO NATURAL	VALETA TRAPEZOIDAL

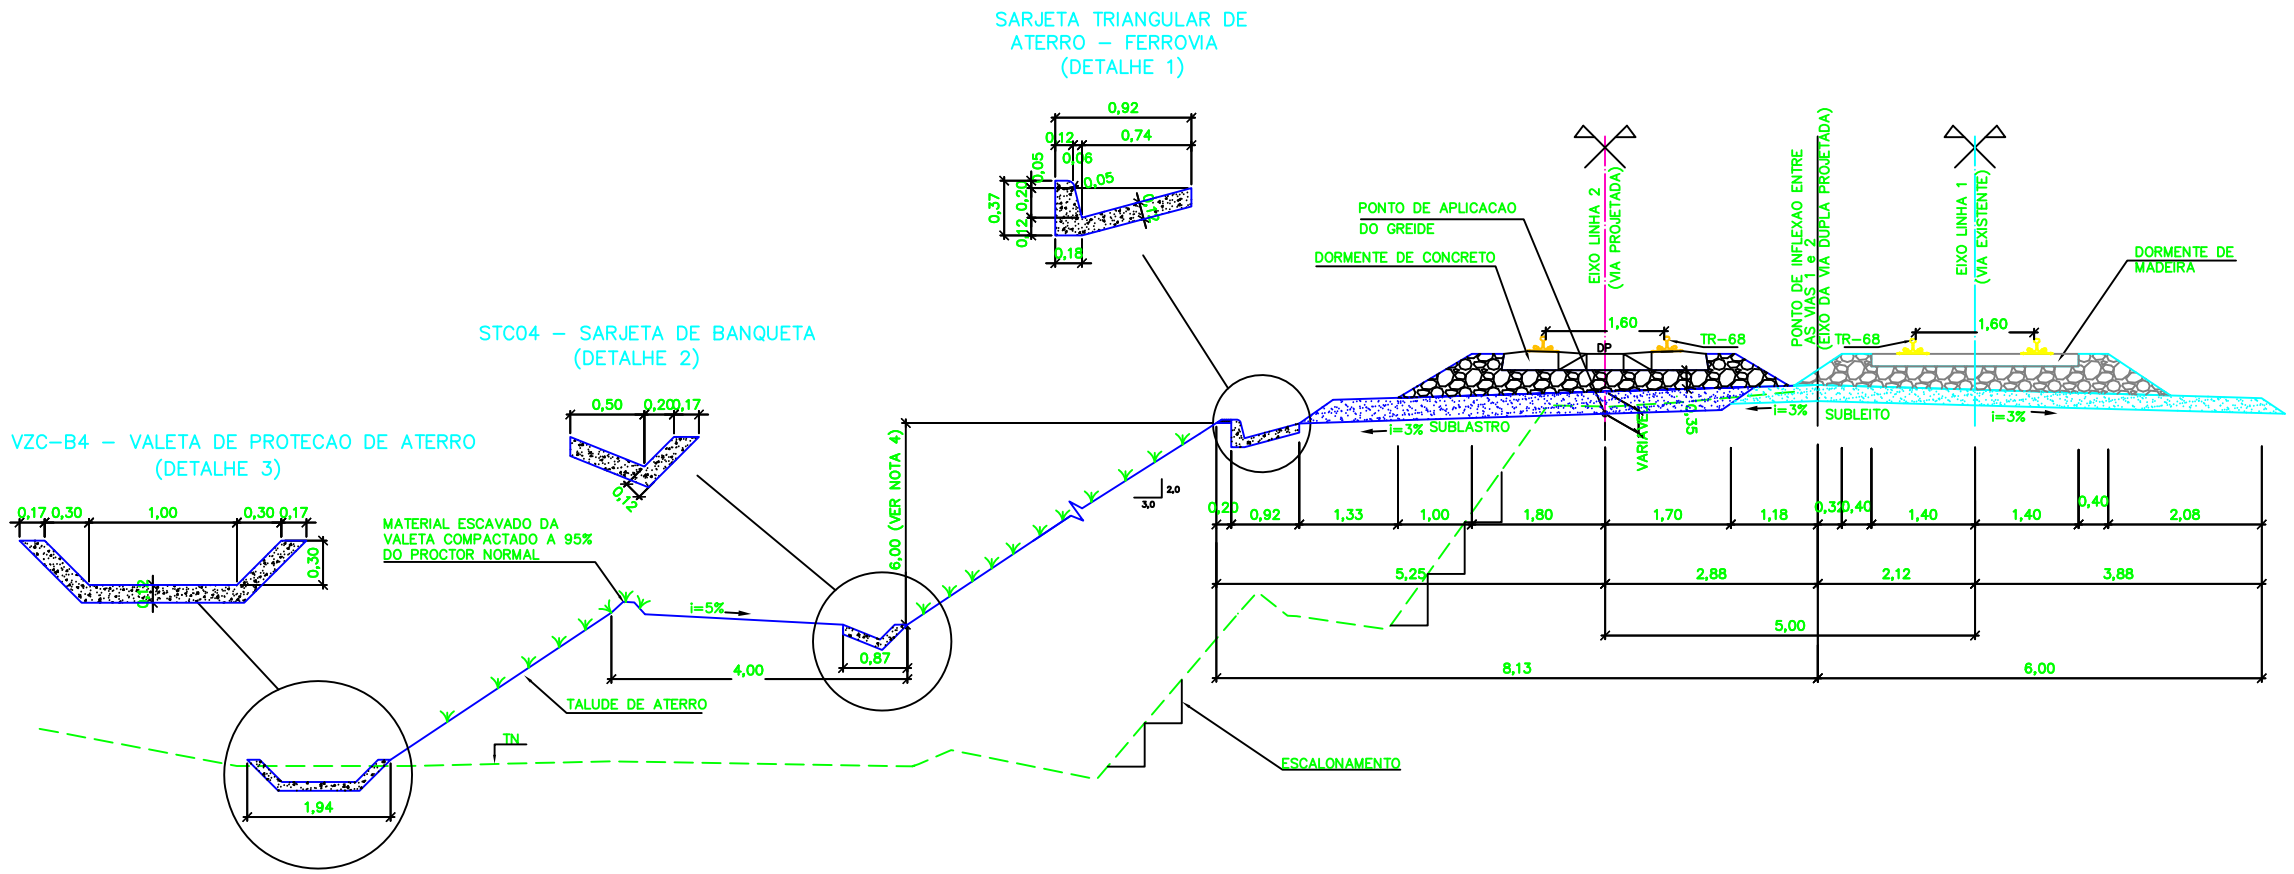

Locação 38

NOTAS

1– AS DIMENSOES ESTAO EM METRO, EXCETO ONDE INDICADO.

2–AS DECLIVIDADES DE TALUDES DEVEM SER DEFINIDAS CASO A CASO.

3–PARA O CAMINHO DE SERVICO DEVEM SER APROVEITADOS OS CAMINHOS EXISTENTES COM AS MELHORIAS ESSENCIAIS (REGULARIZACAO, DRENAGEM NOS PONTOS INDISPENSAVEIS).

4– ONDE NAO EXISTIREM OU SOFREREM INTERFERENCIA DA AMPLIACAO, DEVERAO SER PROJETADOS DAS MANEIRAS ABAIXO:

a) COM GREIDE ROLADO

b) NO PE DA SAIA DO ATERRO

c) SE HOUVER MATERIAL EXCEDENTE LEVANTAR O GREIDE NA SAIA DO ATERRO ATE ONDE O VOLUME DO MATERIAL PERMITIR, NESTES CASOS A LARGURA DA ESTRADA DE SERVICO DEVERA TER NECESSARIAMENTE 6,00M

INSTRUCOES P/ PLOTAGEM	
COR	ESPESSURA
RED	0,4
YELLOW	0,1
GREEN	0,2
CYAN	0,3
BLUE	0,4
WHITE	0,1
COR N. 8	0,05
COR N. 30	0,3
COR N. 31	0,20
COR N. 32	0,10
COR N. 40	0,3
COR N. 41	0,2
COR N. 230	0,6

DOCUMENTOS DE REFERENCIA

GEO. 200K-B-14040

REVISOES

REV.	T.E.	DESCRICAO	PROJ.	DES.	VER.	APR.	DATA
0	C	VALIDADO ATENDENDO A RAP RL-200K-G-23042	GUIDA	PRODEC	MENDES	JUAREZ	21/07/09
C	B	FALTA ATENDER AOS COMENTARIOS DO RL-200K-G-23042	GUIDA	PRODEC	MENDES	JUAREZ	24/04/09
B	B	ATENDENDO COMENTARIOS	GUIDA	PRODEC	MENDES	JUAREZ	18/02/09
A	B	PARA APROVACAO	GUIDA	PRODEC	MENDES	JUAREZ	29/10/08

T.E. TIPO DE EMISSAO: (A) PRELIMINAR (B) PARA APROVACAO (C) PARA CONHECIMENTO (D) PARA COTACAO (E) PARA CONSTRUCAO (F) CONFORME COMPRADO (G) CONFORME CONSTRUIDO (H) CANCELADO (V) VALIDADO

VALE

Prodec GEOSOLUTIONS

ESTRADA DE FERRO CARAJAS | N1030-02

GERAL
PROGRAMA CAPACITACAO LOGISTICA NORTE – LOTE 05
SEGMENTO KM 576+507,425 AO KM 590+045,376
SECAO TRANSVERSAL TIPO – ATERRO
PROJETO BASICO

ESCALA	SE	N° CONTRATADA	N° VALE	REVISAO
1:50		PR0627-12-PB-STT-02	200K-B-14081	0

PE-G-601E – Rev 2 (A1)