



LEGENDA

EXISTENTE	PROJETO

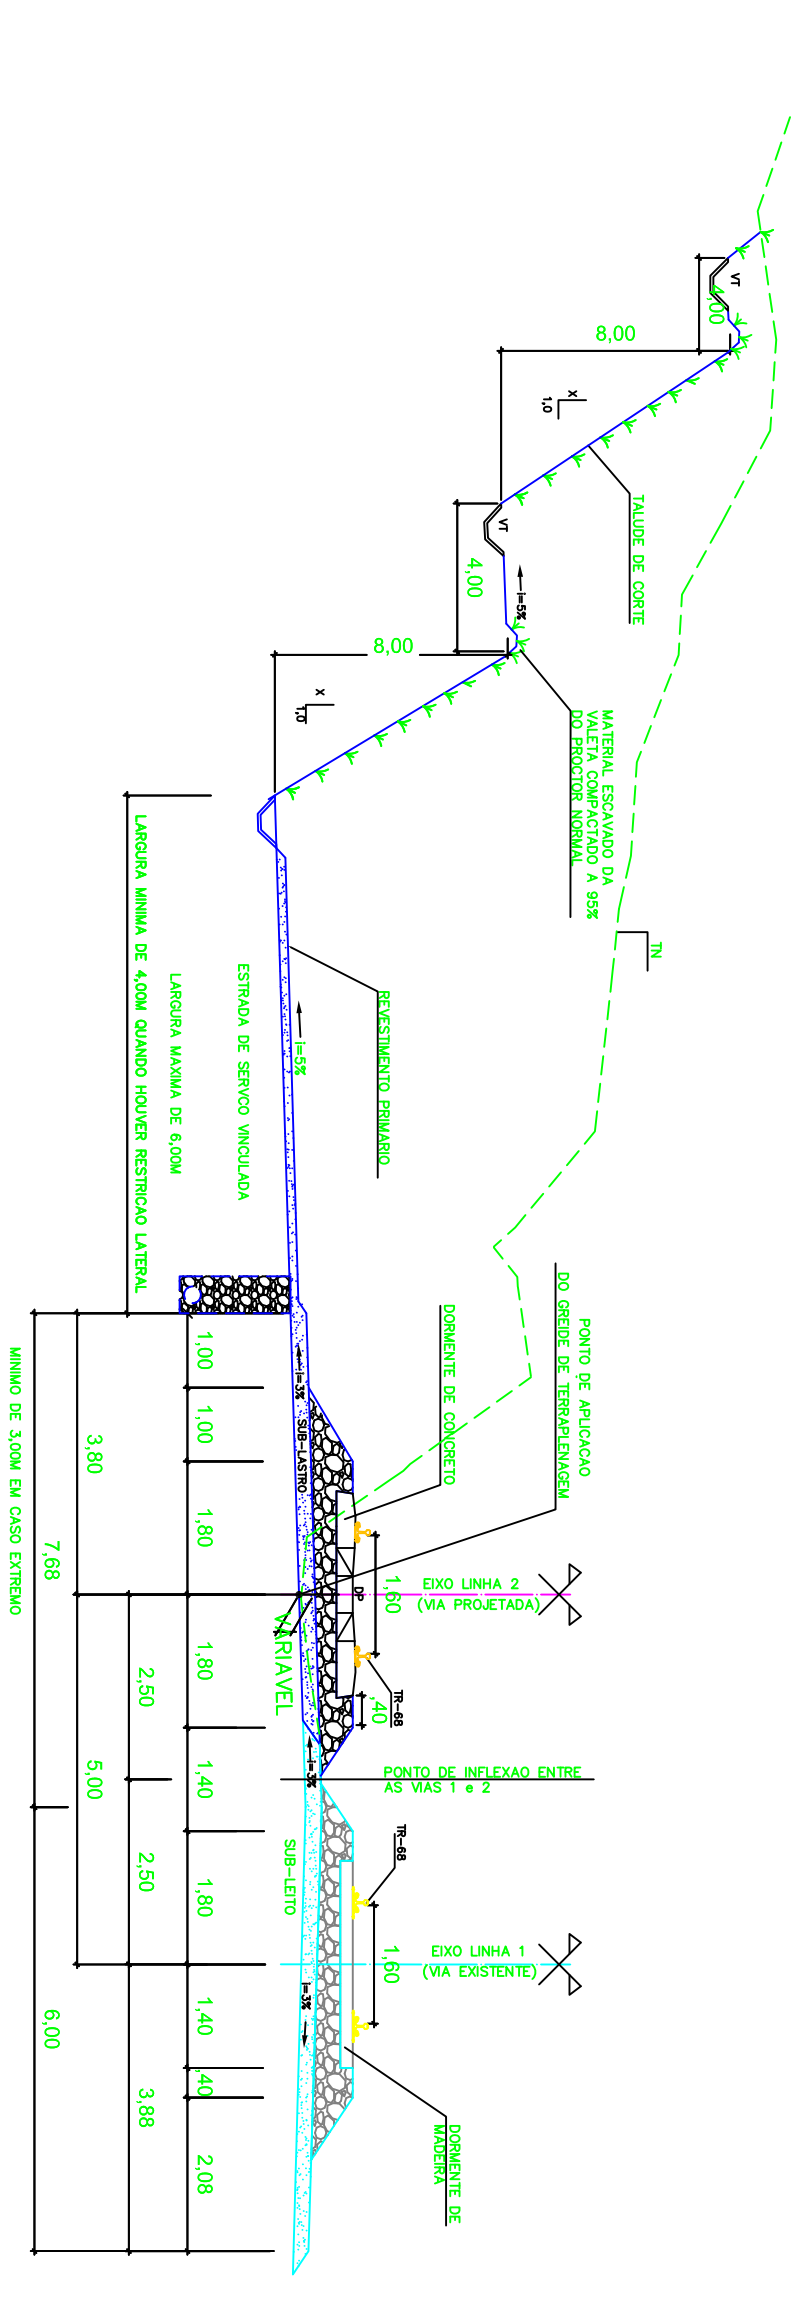

Locação 40

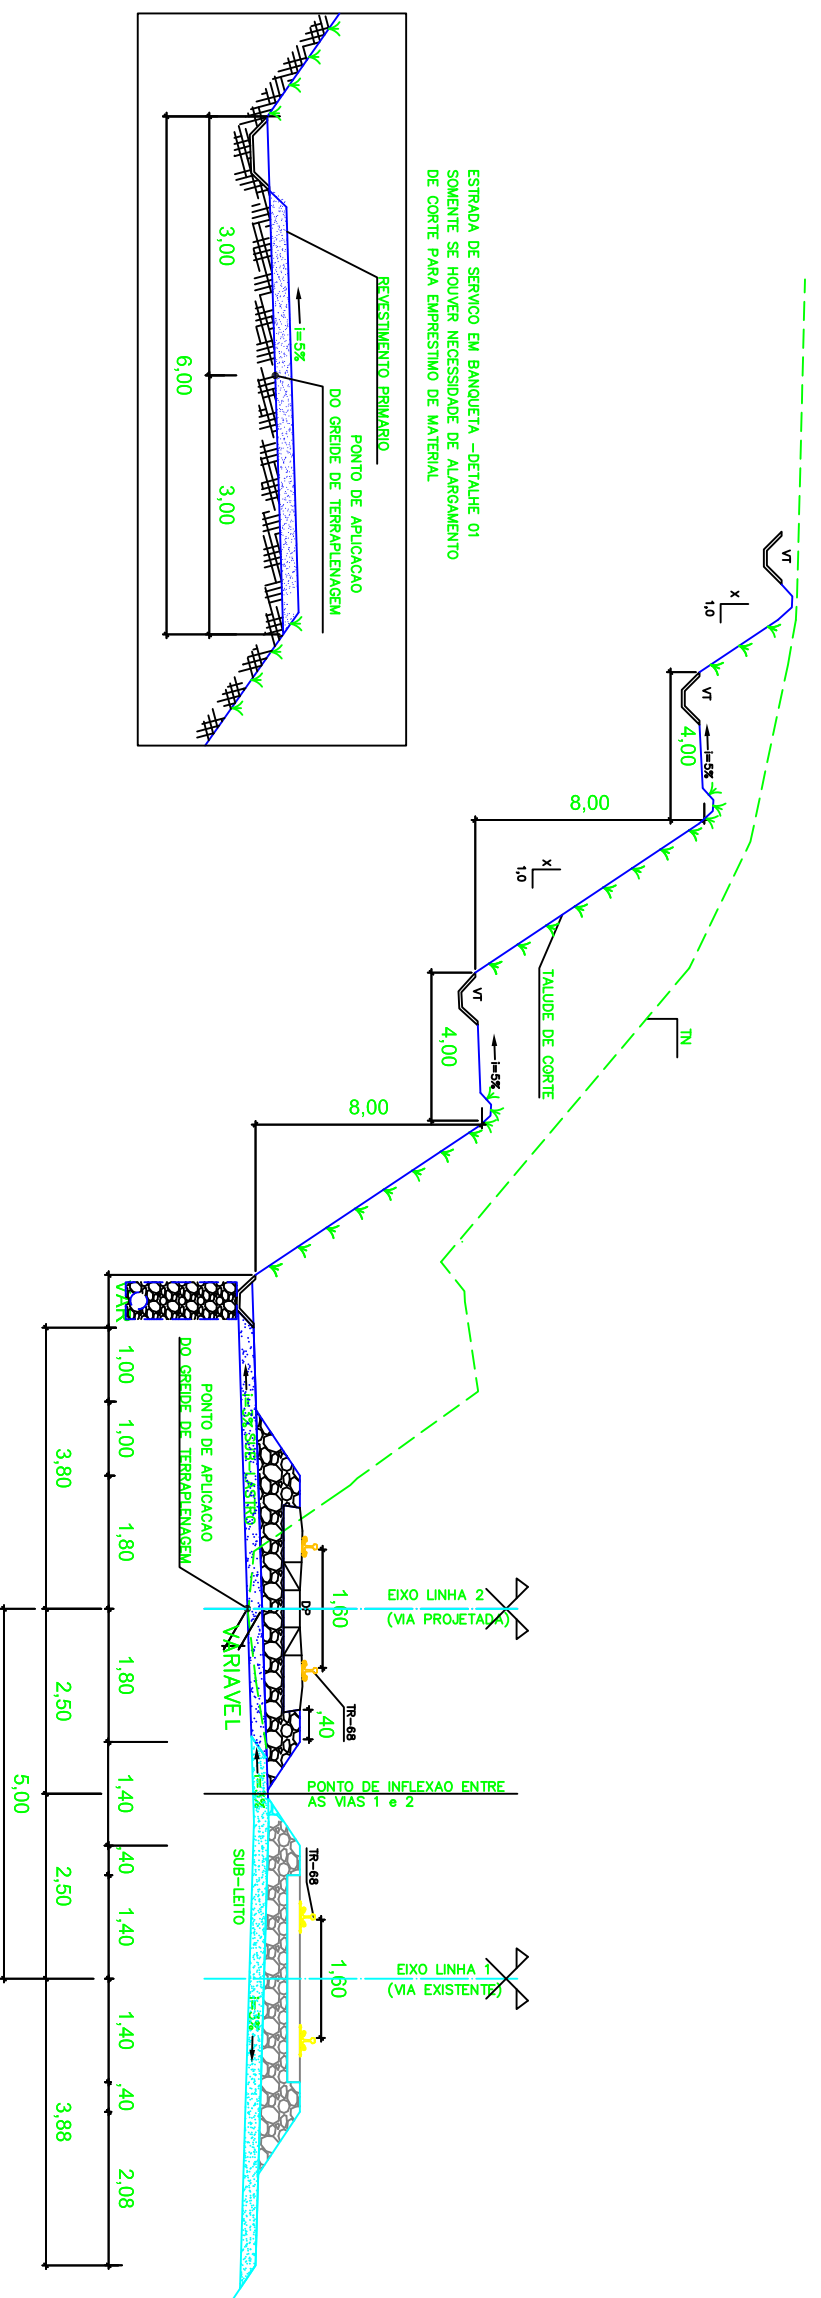

ESTRADA DE FERRO CARAJAS N1030-02

FERROVIA - KM 541,05 A KM 891,361
 PROGRAMA CAPACITAÇÃO LOGÍSTICA NORTE - LOTE 06
 SEGMENTO KM 603+150 AO KM 615+986
 TERRAPLENAGEM - SECAO TRANSVERSAL TIPO - CORTI

PROJETO BASICO
 ESCALA SE: 1:50
 N° CONTRATAÇÃO: 16B1-532-TR-002
 N° VALE: 250K-B-09335
 REVISÃO: 0

DOCUMENTOS DE REFERENCIA

PROJETO DE SUPERESTRUTURA
 PROJETO DE TERRAPLENAGEM

NOTAS

- 1- AS DIMENSÕES ESTÃO EM METRO, EXCETO ONDE INDICADO.
- 2- O ALARGAMENTO DE CORTI, QUANDO DESTINADO A EMPRESTIMO E SUA LARGURA FOR SUPERIORE, PODE SER UTILIZADO PARA IMPLANTACAO DE ESTRADA DE SERVIÇO.
- 3- SE O ALARGAMENTO FOR MAIS LARGO QUE A ESTRADA DE SERVIÇO, CONTA ENTRE ESTA E O TALUDE DO CORTI UM REBAZO SEMELHANTE A UM VALETÃO TRAPEZOIDAL.
- 4- AS RECONDIÇÕES DE TALUDES PODEM SER DEFINIDAS CASO A CASO.
- 5- SE PLOTADO EM A3, A ESCALA SERÁ 1:100.

REVISÃO	DATA	DESCRIÇÃO
0		