LEGENDA

EXISTENTE	PROJETO
EIXO EXISTENTE	EIXO PROJETADO
LASTRO	LASTRO
SUB–LASTRO	SUB–LASTRO
DORMENTE	DORMENTE
TRILHO	VT – VALETA TRAPEZOIDAL TN – TERRENO NATURAL VCA – VALETA DE CRISTA DE ATERRO MFS – MEIO–FIO COM SARJETA
DRENO RPOFUNDO	TRILHO
TERRENO NATURAL	VALETA TRAPEZOIDAL

ESTRADA DE SERVICO EM BANQUETA –DETALHE 01
SOMENTE SE HOUVER NECESSIDADE DE ALARGAMENTO
DE CORTE PARA EMPRESTIMO DE MATERIAL

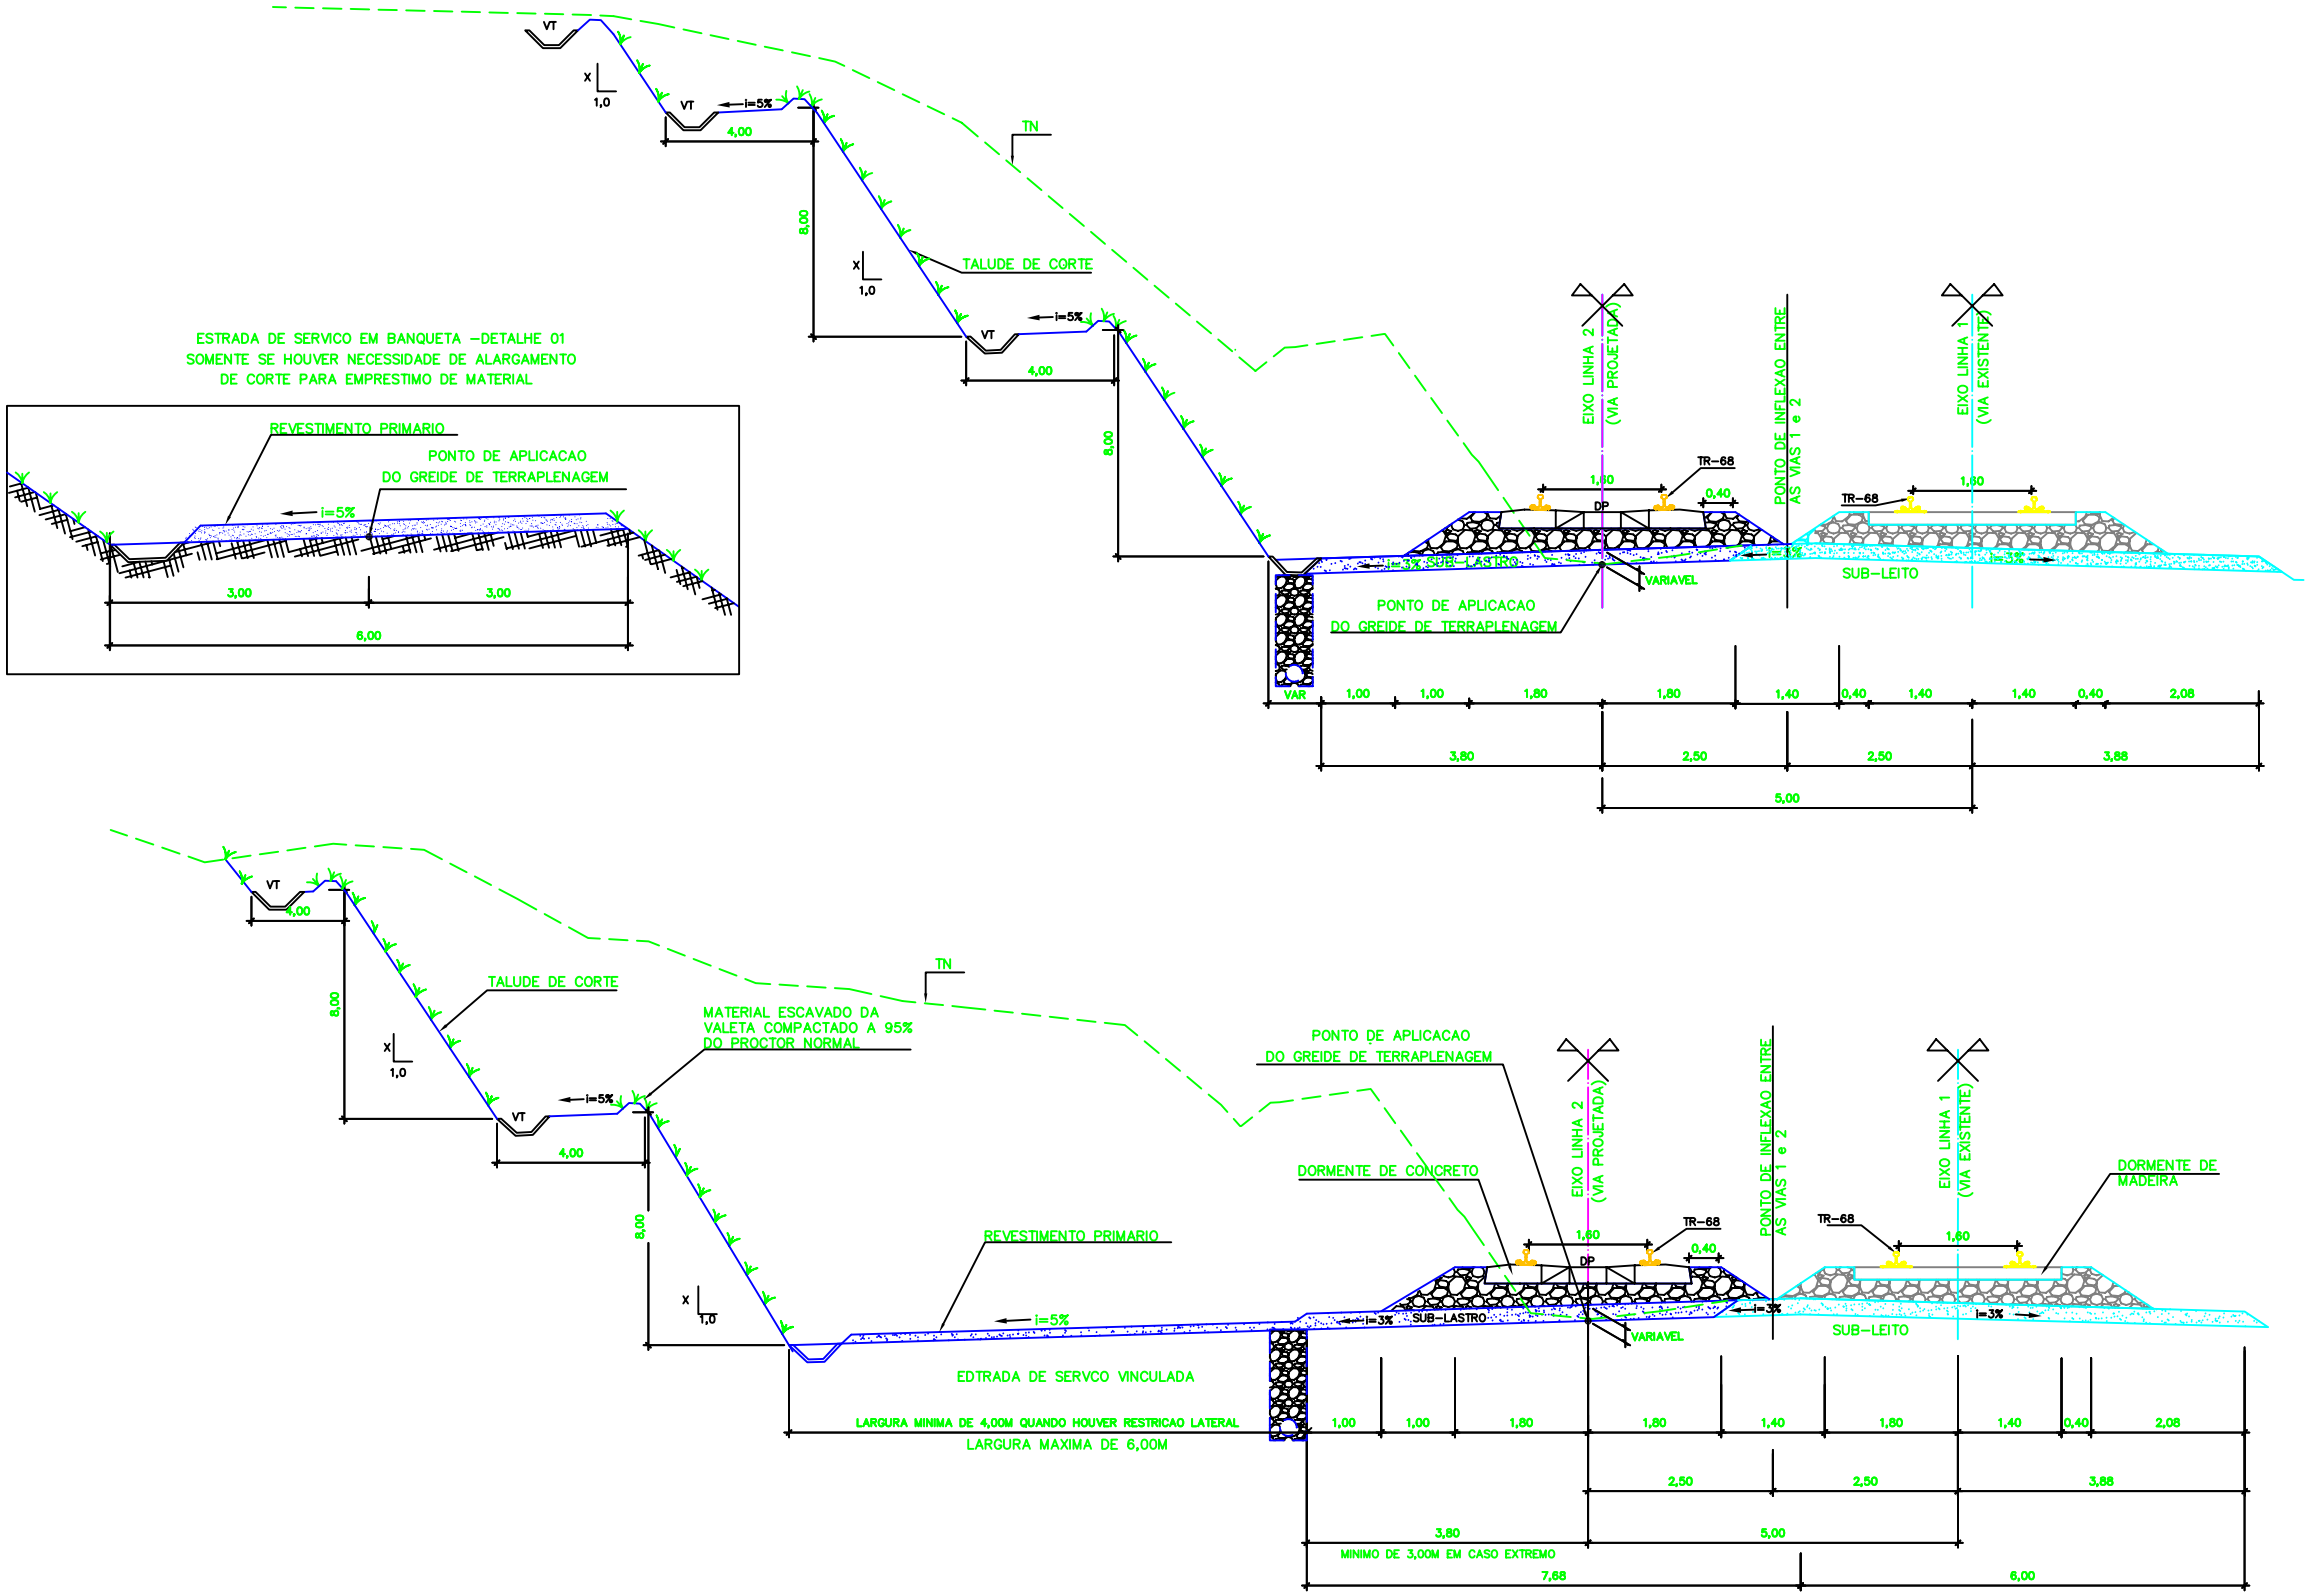

NOTAS

1– AS DIMENSOES ESTAO EM METRO, EXCETO ONDE INDICADO.

2–O ALARGAMNENTO DE CORTE, QUANDO DESTINADO A EMPRESTIMO E SUA LARGURA FOR SUFICIENTE, PODE SER UTILIZADO PARA IMPLANTACAO DE ESTRADA DE SERVICO.

3– SE O ALARGAMENTO FOR MAIS LARGO QUE A ESTRADA DE SERVICO , CRIAR ENTRE ESTA E O TALUDE DO CORTE UM REBAIXO SEMELHANTE A UM VALETAO TRAPEZOIDAL.

4– AS DECLIVIDADES DE TALUDES DEVEM SER DEFINIDAS CASO A CASO.

5– SE PLOTADO EM A3, A ESCALA SERA 1:100

INSTRUCOES P/ PLOTAGEM	
COR	ESPESSURA
RED	0,6
YELLOW	0,1
GREEN	0,2
CYAN	0,3
BLUE	0,4
WHITE	0,1
COR N. 8	0,05
COR N. 30	0,3
COR N. 31	0,35
COR N. 32	0,15
COR N. 40	0,2
COR N. 41	0,3
COR N. 250	0,5

DOCUMENTOS DE REFERENCIA

REV.	T.E.	DESCRICAO	PROJ.	DES.	VER.	APR.	DATA
0	C	VALIDADO ATENDENDO A RAP RL–200K–G–23045	GLO	WFM	PHT	MAS	30/07/09
C	B	FALTA ATENDER AOS COMENTARIOS DO RL–200K–G–23045	GLO	WFM	PHT	MAS	22/04/09
B	B	ATENDIMENTO AO RAP DA PROMON	GLO	WFM	PHT	MAS	02/02/09
A	B	PARA APROVACAO	GLO	AMS	PHT	MAS	20/12/08

REVISOES

T.E. TIPO DE EMISSAO: (A) PRELIMINAR (B) PARA APROVACAO (C) PARA CONHECIMENTO (D) PARA COTACAO (E) PARA CONSTRUCAO (F) CONFORME COMPRADO (G) CONFORME CONSTRUIDO (H) CANCELADO (V) VALIDADO

VALE | ENECON

ESTRADA DE FERRO CARAJAS | N1030–02

FERROVIA – KM 541,05 A KM 891,361
PROGRAMA CAPACITACAO LOGISTICA NORTE – LOTE 06
SEGMENTO KM 635+500 AO KM 647+337
SECAO TRANSVERSAL TIPO – CORTE
PROJETO BASICO

ESCALA	SE	N° CONTRATADA	N° VALE	REVISAO
1:50		L6B3–532–TR–002	250K–B–09411	0

PE–G–601E – Rev 2 (A1)