


SEÇÃO TIPO PARA CORTE E VALETÃO COM 4,00m DE BASE  
ESC. 1:100

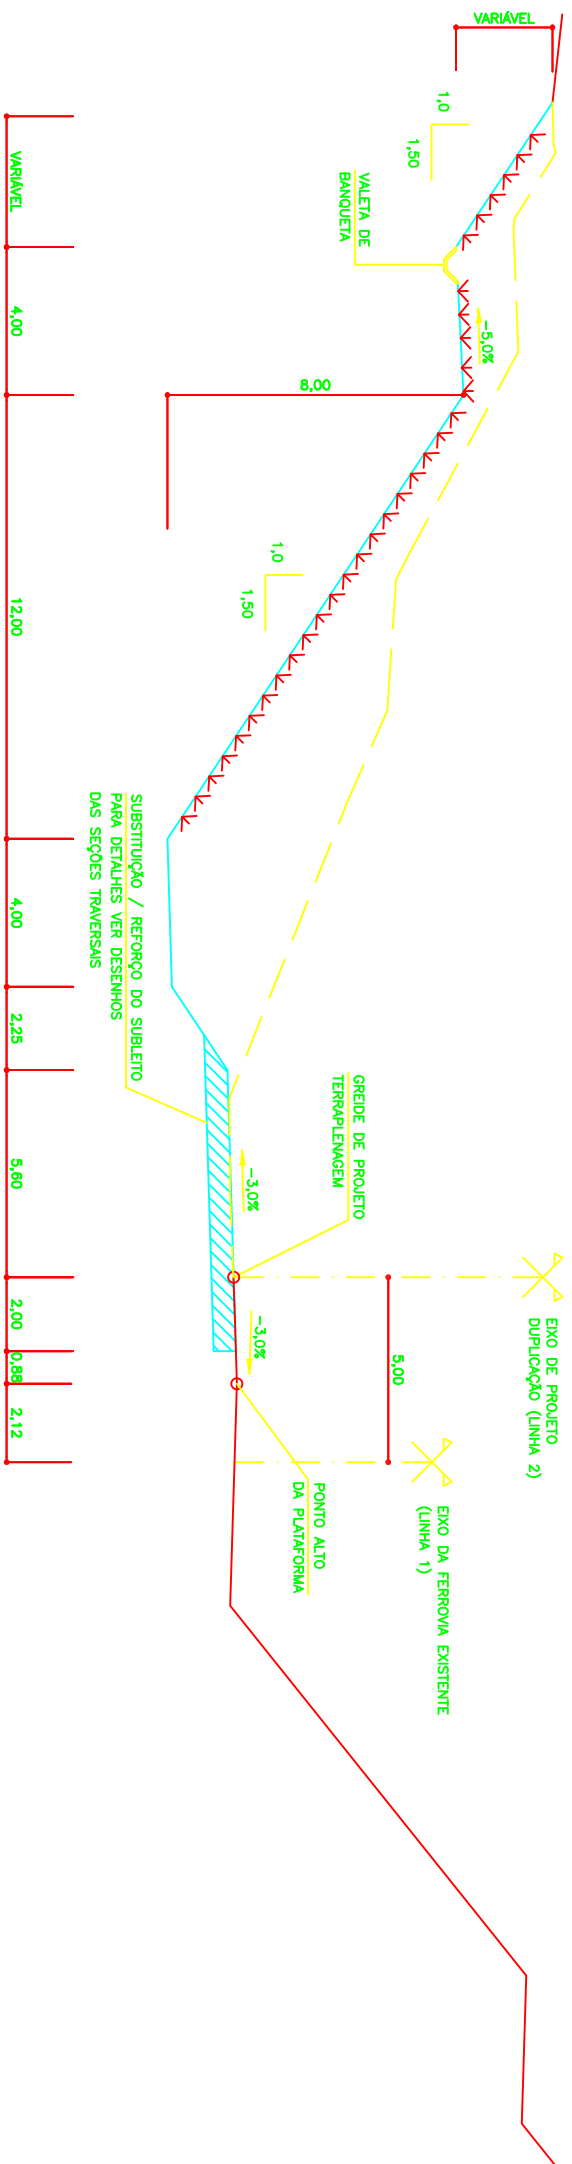

SEÇÃO TIPO PARA CORTE E VALETÃO COM 3,00m DE BASE  
ESC. 1:100

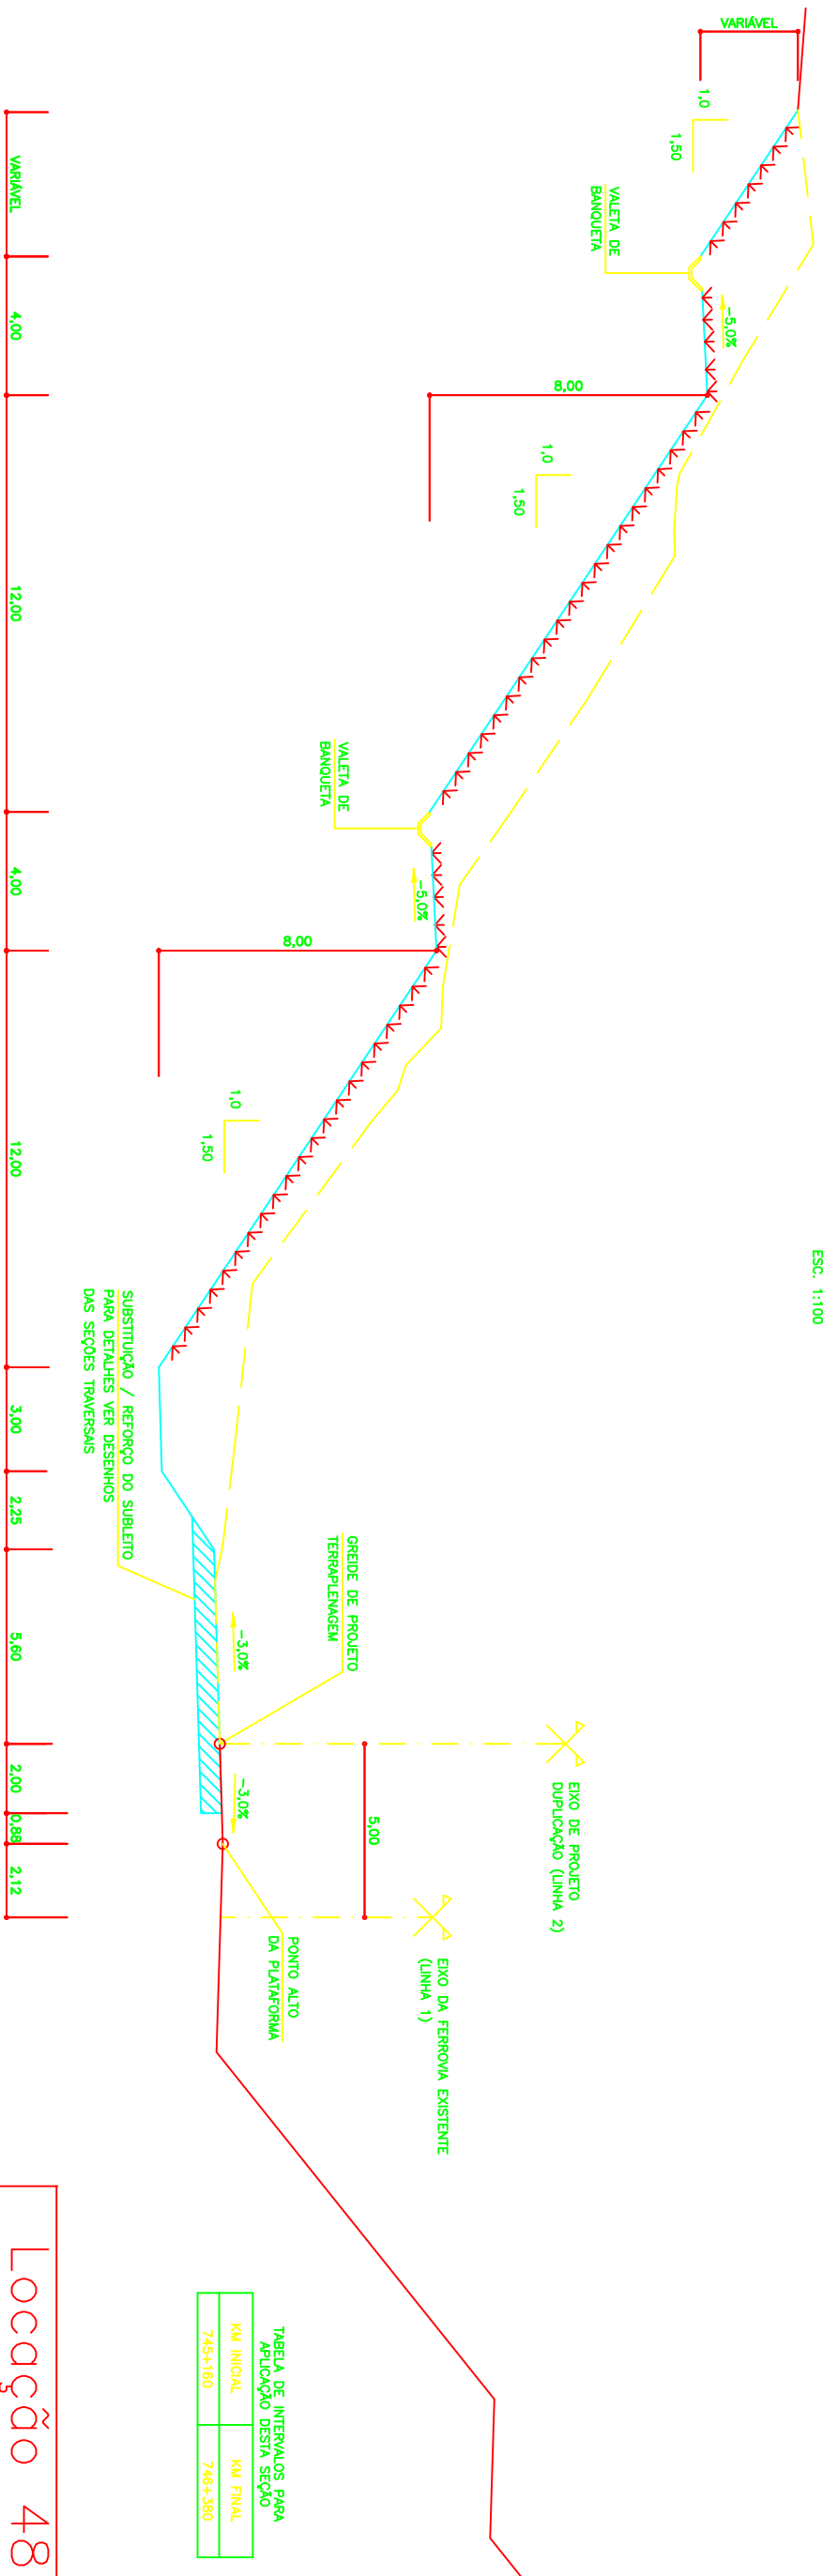


TABELA DE INTERVALOS PARA APLICAÇÃO DESTA SEÇÃO

KM INICIAL	KM FINAL
745+100	746+380

Locação 48

NOTAS  
1 - MEDIDAS EM METROS, EXCETO ONDE INDICADO.

DOCUMENTOS DE REFERENCIA

REV.	TE.	DESCR.	PROJ.	DES.	VER.	APR.	DATA
0	E	APROVADO ATENDENDO RMP RL-254K-C-00335	LF	CS	WR	JMS	27/10/10
A	B	EMISSÃO INICIAL	LF	AS	WR	JMS	10/08/10

PROGRAMA CAPACITAÇÃO LOGÍSTICA NORTE N1030-02

PROJETO EXECUTIVO FERROVIA - KM 727,13 A KM 811,38 DUPLICAÇÃO DA LINHA TRONCO - SEGMENTO 48-49 TERRAPLENAGEM

SEÇÃO TRANSVERSAL TIPO PARA CORTE COM VALETÃO

VALE

ODERBRECHT

JMSouth

PROJETO	PROJ. N°	DATA
EXECUTIVO	001	10/08/10
REVISÃO	0	