LEGENDA

EXISTENTE	PROJETO
EIXO EXISTENTE	EIXO PROJETADO
LASTRO	LASTRO
SUB–LASTRO	SUB–LASTRO
DORMENTE	DORMENTE
TRILHO	VT – VALETA TRAPEZOIDAL TN – TERRENO NATURAL VCA – VALETA DE CRISTA DE ATERRO MFS – MEIO–FIO COM SARJETA
DRENO RPOFUNDO	TRILHO
TERRENO NATURAL	VALETA TRAPEZOIDAL

ESTRADA DE SERVICO EM BANQUETA –DETALHE 01
SOMENTE SE HOUVER NECESSIDADE DE ALARGAMENTO
DE CORTE PARA EMPRESTIMO DE MATERIAL

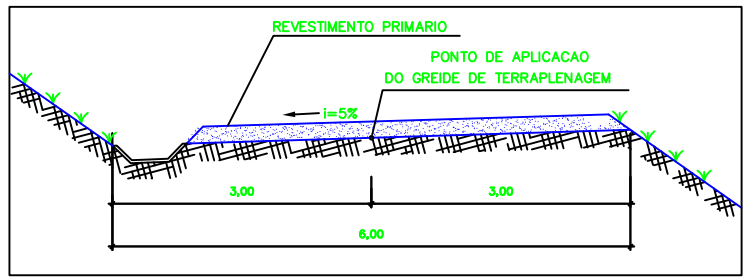

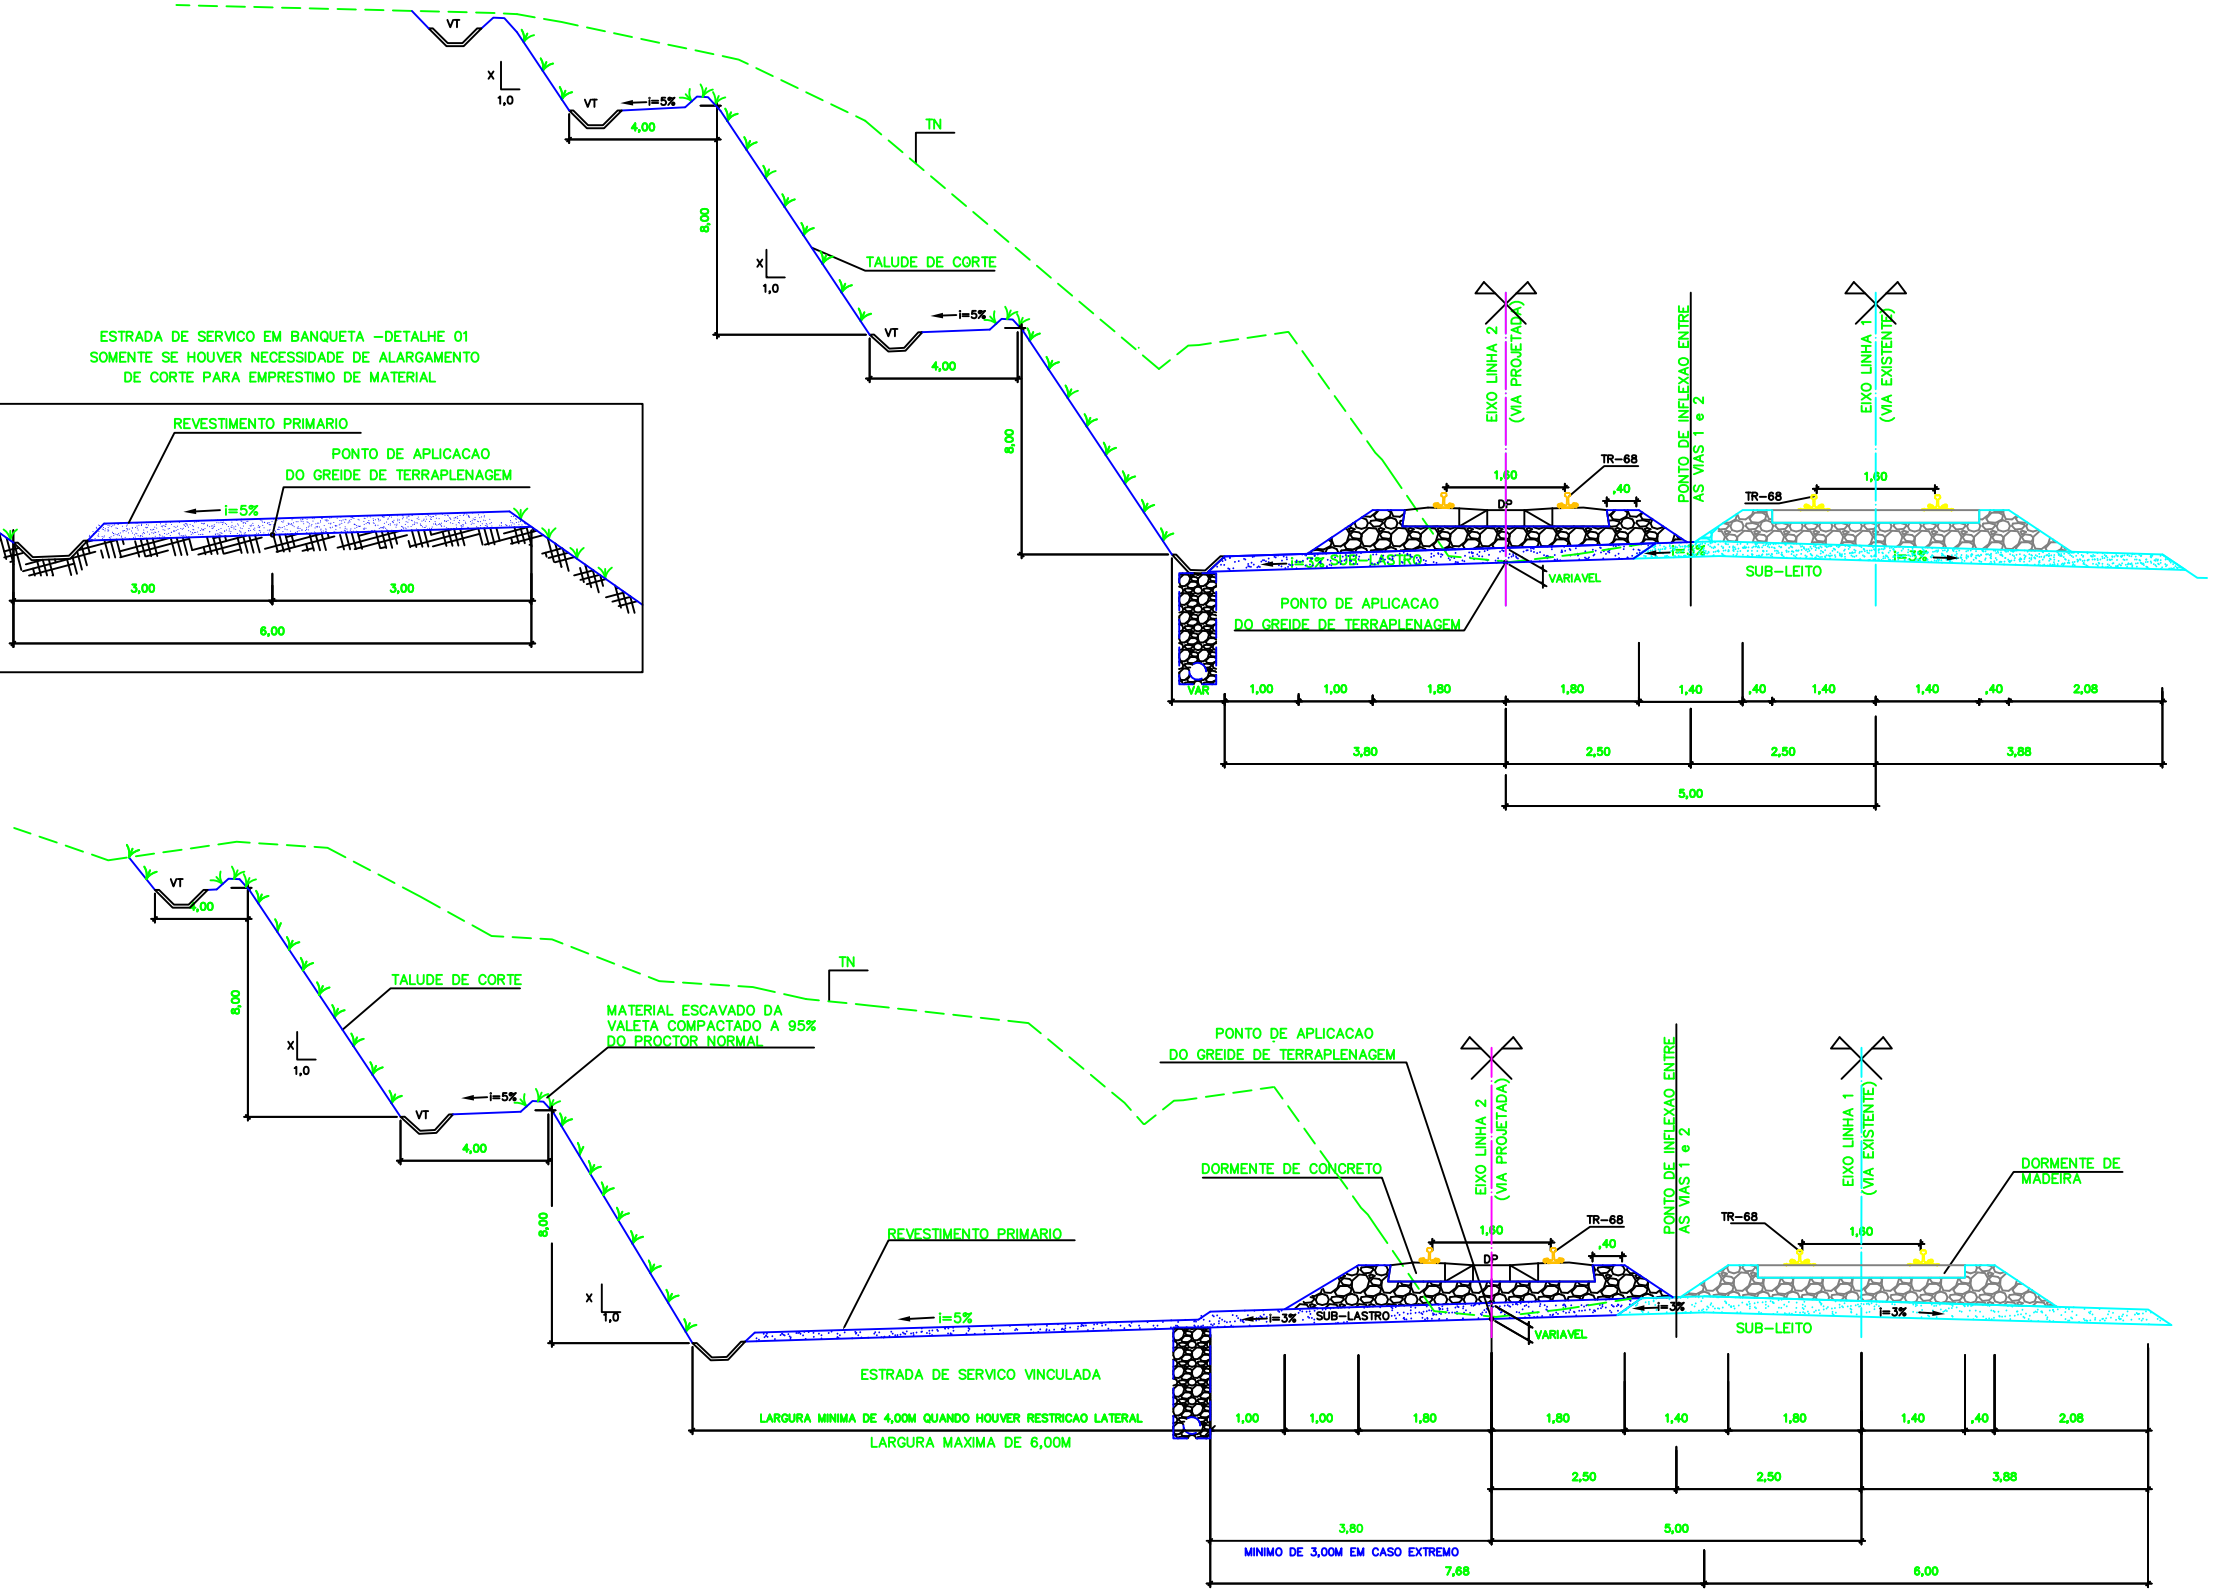

NOTAS

1– AS DIMENSOES ESTAO EM METRO, EXCETO ONDE INDICADO.
2–O ALARGAMNENTO DE CORTE, QUANDO DESTINADO A EMPRESTIMO E SUA LARGURA FOR SUFICIENTE, PODE SER UTILIZADO PARA IMPLANTACAO DE ESTRADA DE SERVICO.
3– SE O ALARGAMENTO FOR MAIS LARGO QUE A ESTRADA DE SERVICO , CRIAR ENTRE ESTA E O TALUDE DO CORTE UM REBAIXO SEMELHANTE A UM VALETAO TRAPEZOIDAL.
4– AS DECLIVIDADES DE TALUDES DEVEM SER DEFINIDAS CASO A CASO.
5– SE PLOTADO EM A3, A ESCALA SERA 1:100

INSTRUCOES P/ PLOTAGEM	
COR	ESPESSURA
RED	0,6
YELLOW	0,1
GREEN	0,2
CYAN	0,3
BLUE	0,4
MAGE	0,1
COR N. 8	0,05
COR N. 30	0,3
COR N. 50	0,35
COR N. 70	0,15
COR N. 90	0,2
COR N. 40	0,5
COR N. 250	0,6

DOCUMENTOS DE REFERENCIA

250K–B–10451 – PROJETO DE TERRAPLENAGEM
250K–B–10449 – PROJETO GEOMETRICO

REV.	T.E.	DESCRICAO	PROJ.	DES.	VER.	APR.	DATA
0	C	VALIDADO ATENDENDO A RAP RL–200K–G–23048	GLO	WFM	PHT	MAS	30/07/08
C	B	FALTA ATENDER AOS COMENTARIOS DO RL–200K–G–23048	GLO	WFM	PHT	MAS	22/04/08
B	B	ATENDIMENTO AO RAP DA PROMON	GLO	WFM	PHT	MAS	07/02/08
A	B	PARA APROVACAO	GLO	WFM	PHT	MAS	30/10/08

REVISOES

T.E. TIPO DE EMISSAO
(A) PRELIMINAR (B) PARA APROVACAO (C) PARA CONHECIMENTO (D) PARA COTACAO (E) PARA CONSTRUCAO (F) CONFORME COMPRADO (G) CONFORME CONSTRUIDO (H) CANCELADO (V) VALIDADO

Locação 49

VALE ENECON

ESTRADA DE FERRO CARAJAS N1030–02

FERROVIA – KM 541,05 A KM 891,361
PROGRAMA CAPACITACAO LOGISTICA NORTE – LOTE 07
SEGMENTO KM 756+851 AO KM 766+393
SECAO TRANSVERSAL TIPO – CORTE
PROJETO BASICO

ESCALA	SE	N° CONTRATADA	N° VALE	REVISAO
1:50		L7B3–532–TR–001	250K–B–10831	0

PE–G–601E – Rev 2 (A1)