DUPLICACAO EFC – SECAO TIPO ENTREVIA DE 5M

SECAO EM CORTE

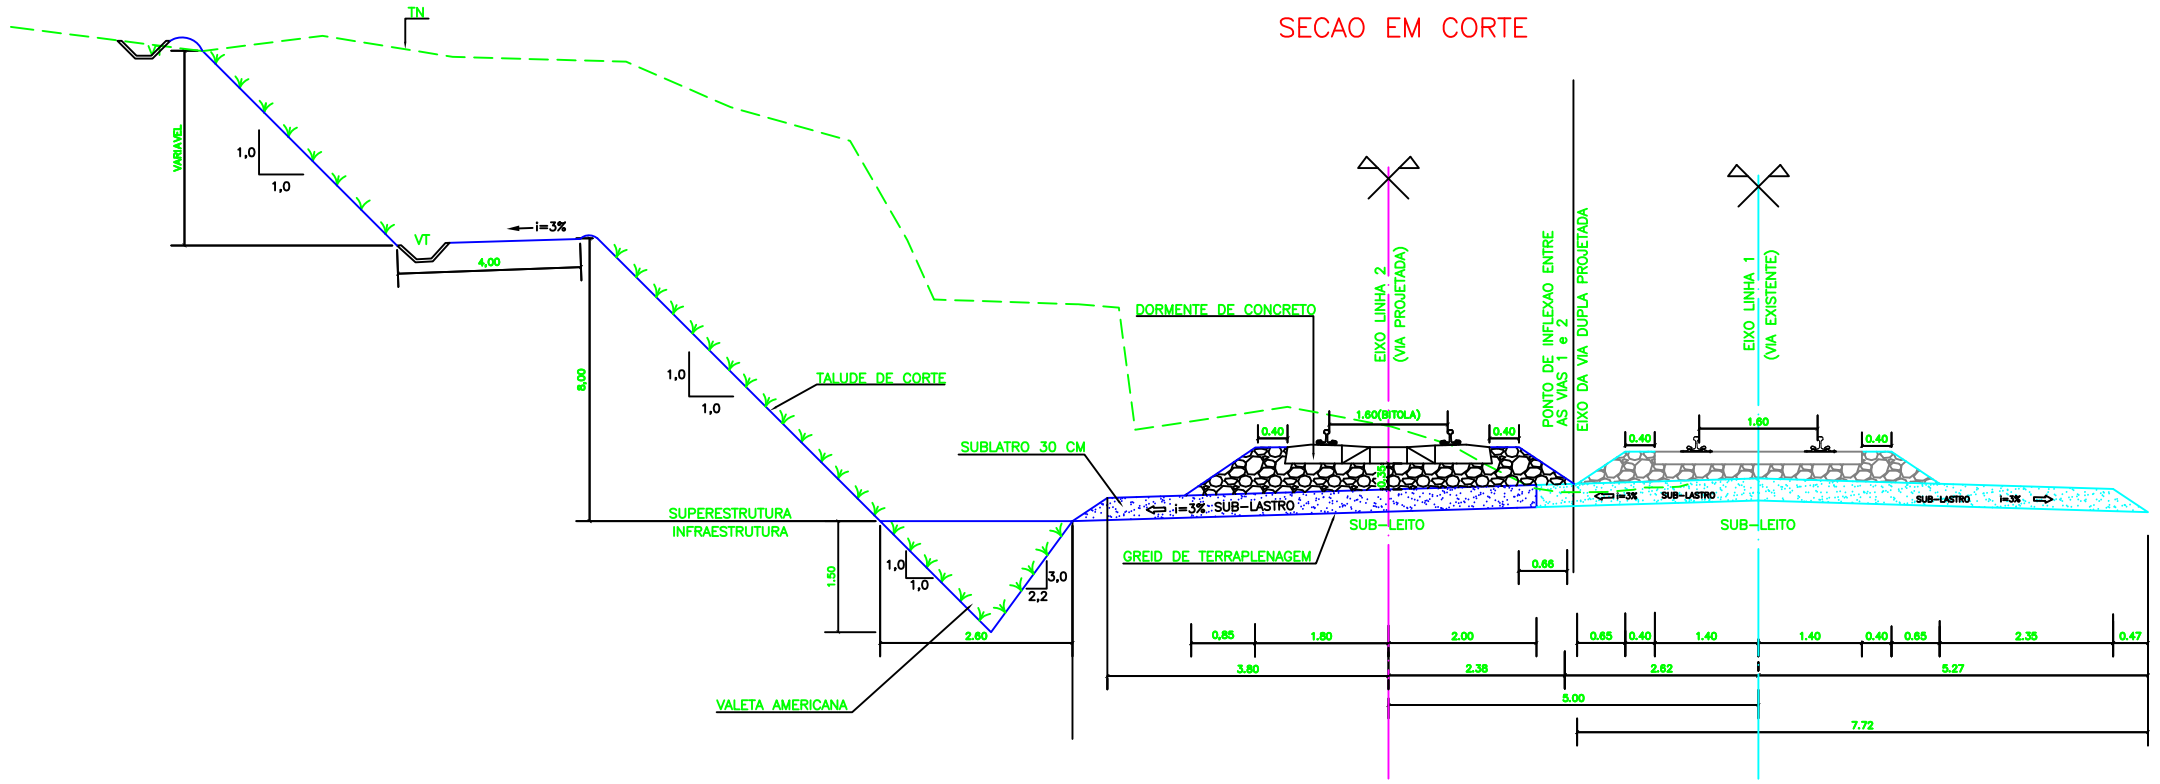

LEGENDAS

EXISTENTE	PROJETO
EIXO EXISTENTE	EIXO PROJETADO
LASTRO	LASTRO
SUB–LASTRO	SUB–LASTRO
DORMENTE	DORMENTE
	VT – VALETA TRAPEZOIDAL
	TN – TERRENO NATURAL
	CR – CANALETA RETANGULAR
	MF – MEIO FIO

DUPLICACAO EFC – SECAO TIPO ENTREVIA DE 5M

SECAO EM ATERRO

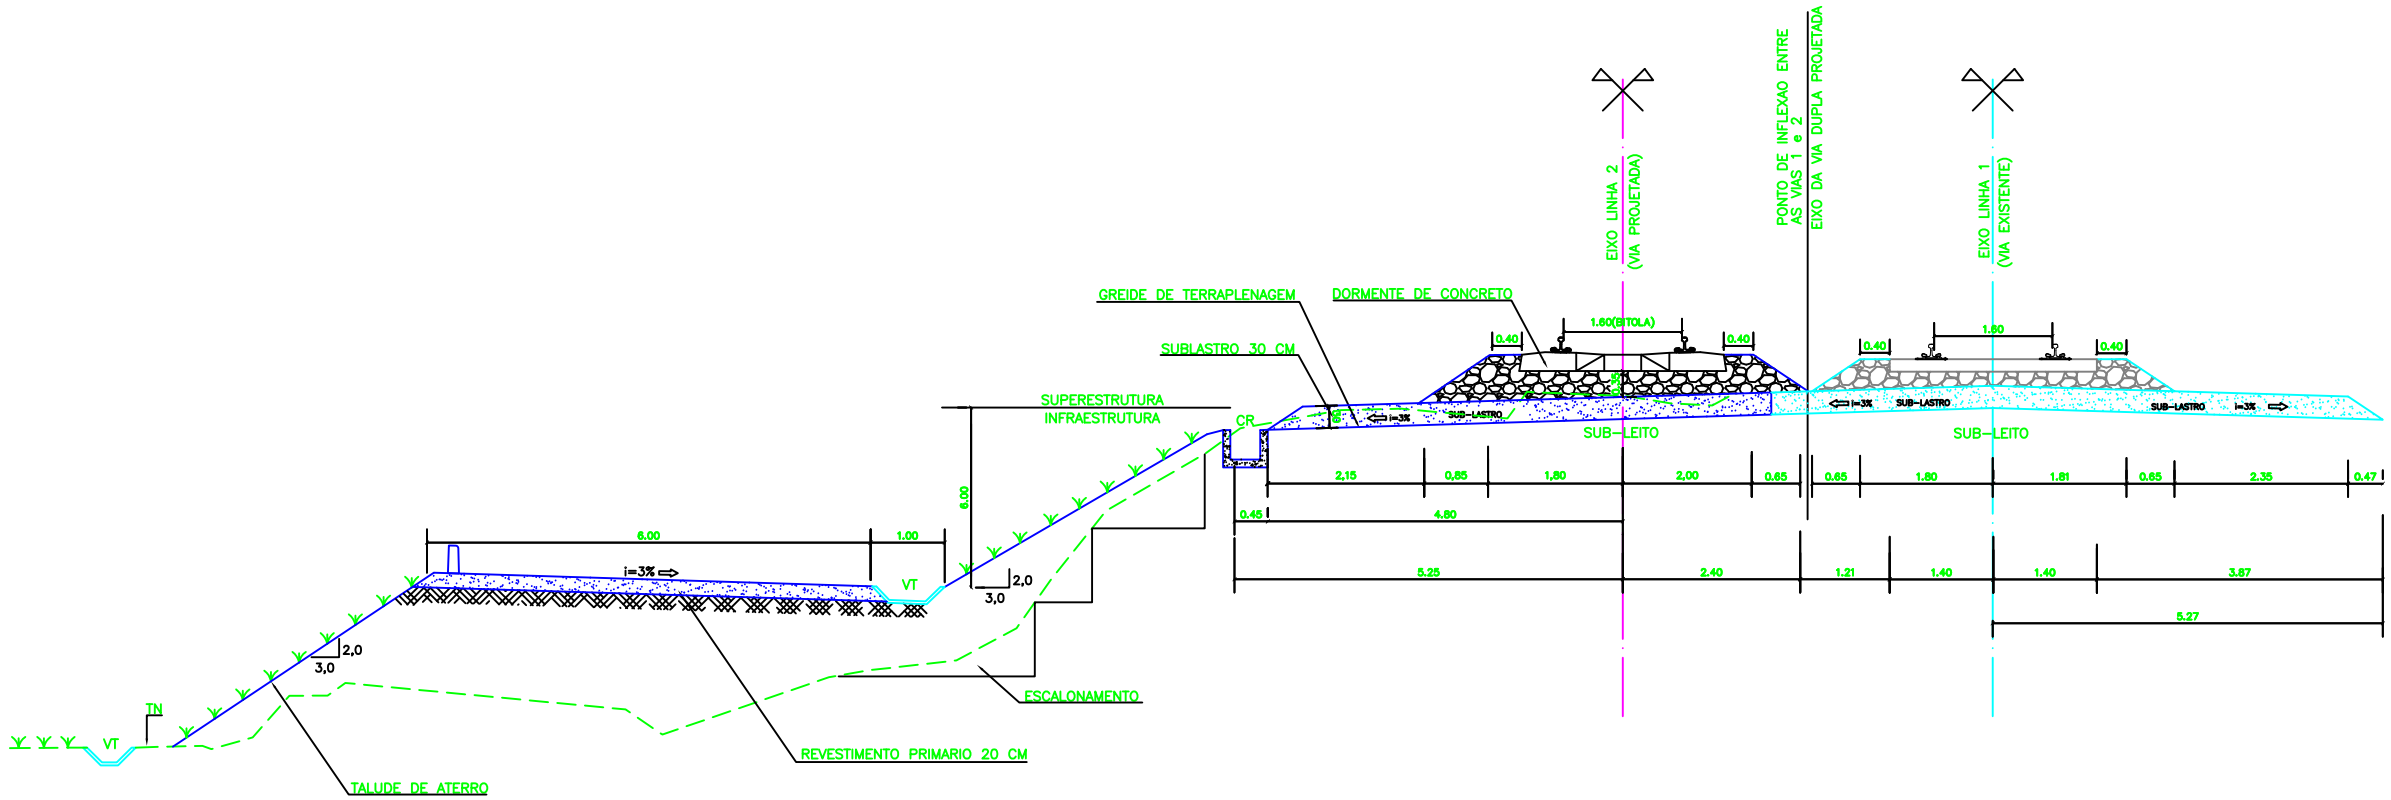

Locação 51

Promon	ODEBRECHT
AV ☒ APROVADO E VALIDADO	AV ☒ APROVADO E VALIDADO
AC ☐ APROVADO COM COMENTARIO	AC ☐ APROVADO COM COMENTARIO
RE ☐ NAO APROVADO / REEMITIR	RE ☐ NAO APROVADO / REEMITIR
EL ☐ NAO APROVADO / ELIMINAR	EL ☐ NAO APROVADO / ELIMINAR
NOME: ANDRE LUIZ CRUSIUS	NOME: MARIO SCHMIDT
FUNCAO COORDENADOR TECNICO DATA: 05/09/08	FUNCAO: GERENTE DE ENGENHARIA DATA: 05/09/08

NOTAS

1– AS DIMENSOES ESTAO EM METRO, EXCETO ONDE INDICADO.

2–O ALARGAMNENTO DE CORTE OU DE ATERRO, QUANDO A LARGURA FOR SUFICIENTE, PODE SER UTILIZADO PARA IMPLANTACAO DE ESTRADA DE SERVICO, EVENTUALMENTE PODEM SER UTILIZADAS AS BANQUETAS, SE MAIS INDICADAS, EM FUNCAO DO PROJETO DE TERRAPLANAGEM.

3– USO DE VALETAS AMERICANAS DEPENDE DAS CONDICOES ESPECIFICAS DO LOCAL

4– AS DECLIVIDADES DE TALUDES DEVEM SER DEFINIDAS CASO A CASO.

6–A "CANALETA RETANGULAR – CR" SUA CAPACIDADE DE COTRIBUICAO E DECLIVIDADE SUPERIOR AO "MEIO FIO – MF" REDUZINDO NUMEROS DE SAIDAS E DESCIDAS.

7–PRIORIZAR A UTILIZACAO DA BIOMANTA NOS TALUDES ACIMA DE 45°. A BIOMANTA NAO SERA APLICADA AO NIVEL DA PLATAFORMA (SAIA DO ATERRO) ATE UMA ALTURA DE 20 METROS. NESSE CASO DEVERA SER UTILIZADO O MIX DE SEMENTES (HIDROSEMEADURA).

INSTRUCOES P/ PLOTAGEM	
COR	ESPESSURA
COR N. 0	0,05
WHITE	0,1
YELLOW	0,1
GREEN	0,3
CYAN	0,3
BLUE	0,4
RED	0,6
COR N. 250	0,8

DOCUMENTOS DE REFERENCIA

REV.	T.E.	DESCRICAO	PROJ.	DES.	VER.	APR.	DATA
0	C	PARA CONHECIMENTO	GLO	AMS	PHT	MAS	25/08/08

REVISOES

T.E. TIPO DE EMISSAO: (A) PRELIMINAR (B) PARA APROVACAO (C) PARA CONHECIMENTO (D) PARA COTACAO (E) PARA CONSTRUCAO (F) CONFORME COMPRADO (G) CONFORME CONSTRUIDO (H) CANCELADO (V) VALIDADO

VALE | ENECON

ESTRADA DE FERRO CARAJAS | N1030–02

FERROVIA – KM 541+05 AO KM 891+361
DUPLICACAO DA FERROVIA – LOTE 07
SEGMENTO 05 – KM 788+000 AO KM 801+762
TERRAPLENAGEM SECOES TRANS–ENTREVIA DE 5M–FERROVIA–ESTR SERV
PROJETO BASICO

ESCALA	SE	N° CONTRATADA	N° VALE	REVISAO
1:50	SE	L7B5–532–TR–002	250K–B–08221	0

PE–G–601E – Rev 2 (A1)