



SECAO TRANSVERSAL TIPO DE ATERRO

SEGMENTOS KM 819+770 A 820+040, KM 820+760 A 821+030, KM 821+340 A 821+480, KM 821+860 A 822+160, KM 822+920 A 823+460, KM 823+560 A 824+160, KM 824+390, KM 824+680 A 824+900, KM 825+240 A 825+810, KM 827+080 A 827+320, KM 827+830 A 827+980, KM 828+150 A 828+090, KM 828+280 A 828+620, KM 828+870 A 830+450.

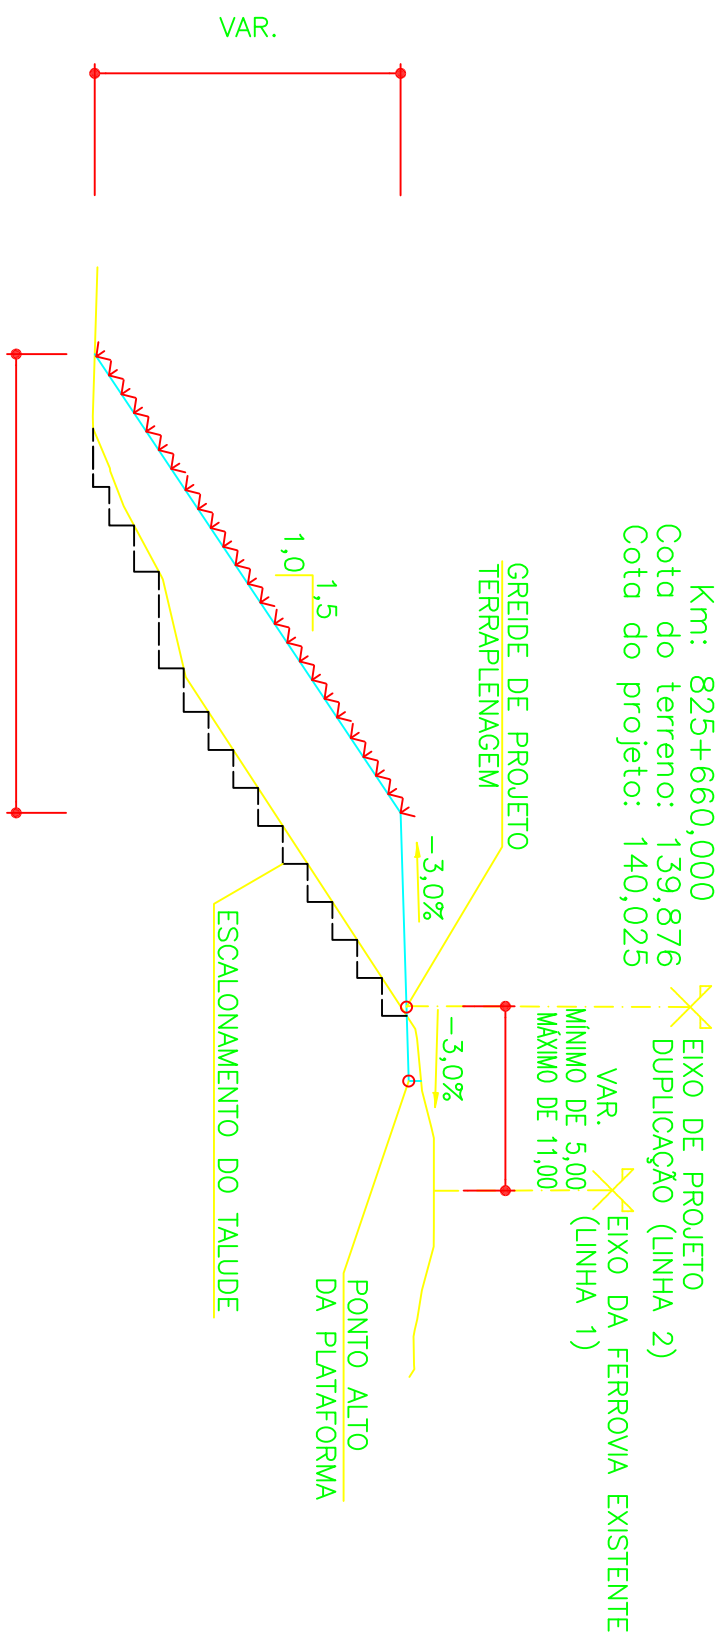

SECAO TRANSVERSAL TIPO DE CORTE COM ALARGAMENTO E VALETAO

SEGMENTOS  
 KM 821+060 A KM 821+320  
 KM 821+540 A KM 821+780  
 KM 824+920 A KM 825+240  
 KM 825+820 A KM 826+420

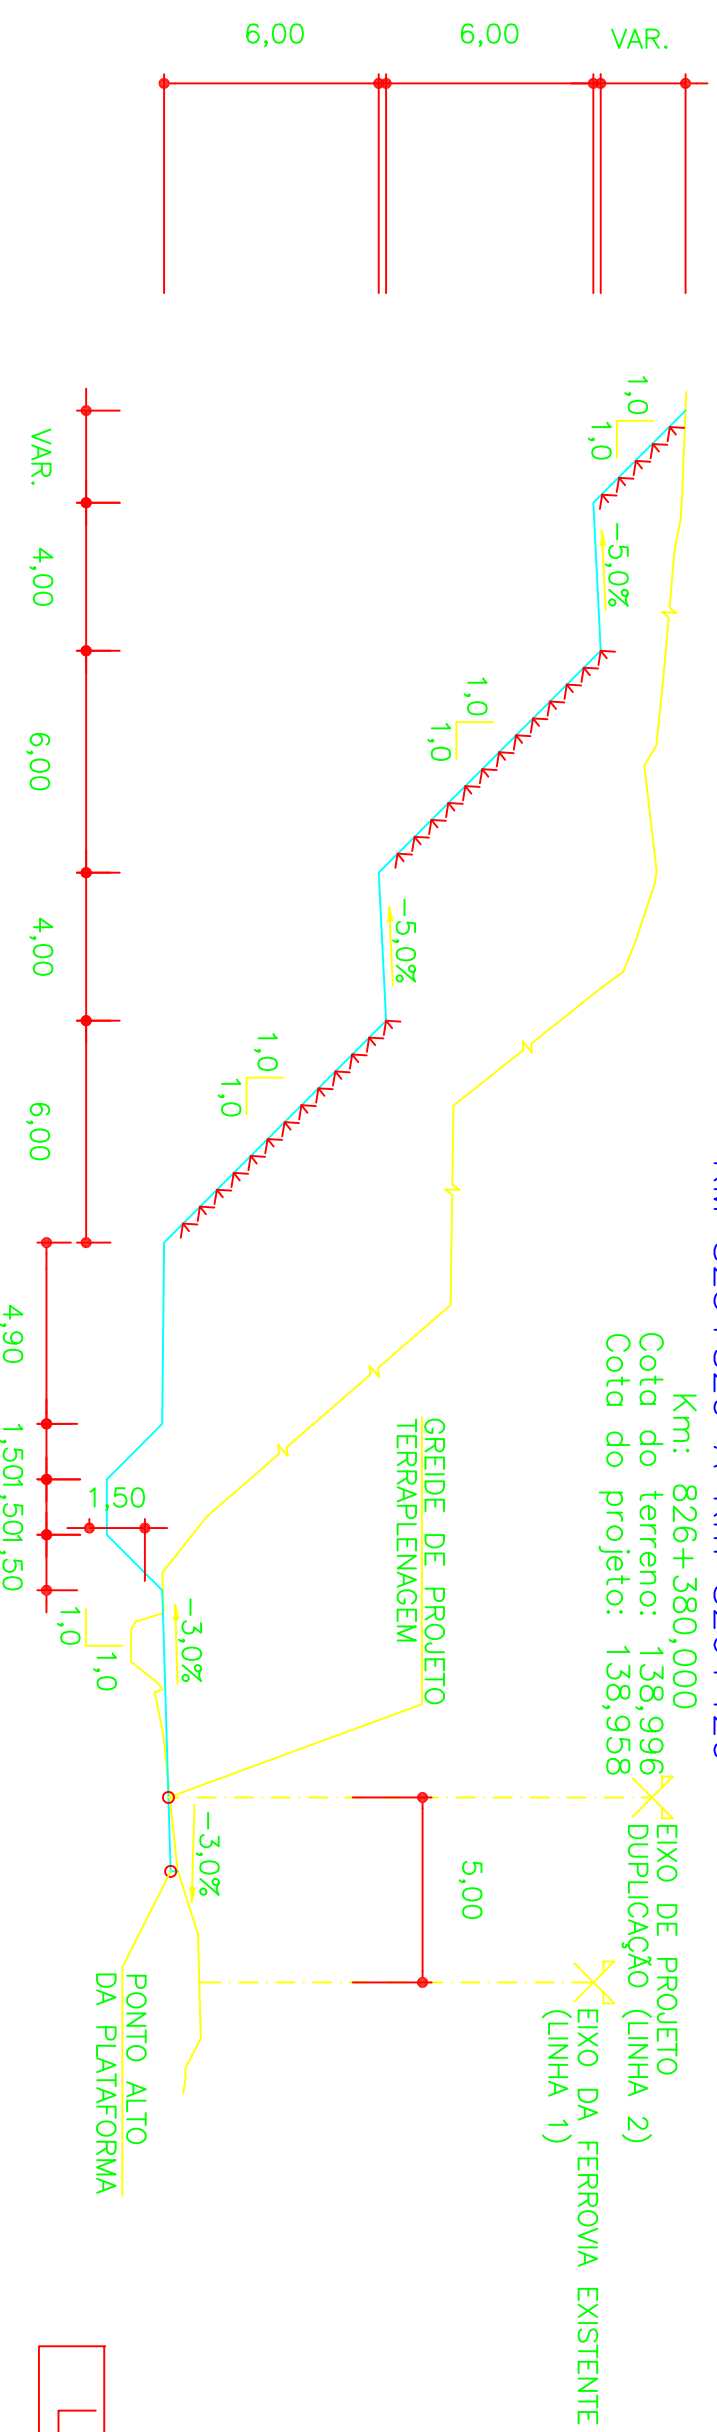




Locação 53

NOTAS

1 - MEDIDAS, COORDENADAS E ELEVAÇÕES EM METROS.

DOCUMENTOS DE REFERENCIA

REV.	TE.	DESCRIÇÃO	PROJ.	DES.	VER.	APR.	DATA
0	E	APROVADO ATENDENDO RUP-RL-255K-G-07840	LF	AS	WR	JMS	22/10/10
A	B	EMISSÃO INICIAL	EMAZ	WF	WR	JMS	28/05/10
REV. 1	TE.	REVISÕES	PROJ.	DES.	VER.	APR.	DATA
(A) PRELIMINAR	(B) PARA APROVAÇÃO	(C) PARA COMEÇAMENTO	(E) PARA CONSTRUÇÃO	(F) CONFORME COMPARADO	(G) CANCELADO	(H) CANCELADO	

PROGRAMA CAPACITAÇÃO LOGÍSTICA NORTE N1030-02  
 PROJETO EXECUTIVO  
 FERROVIA - KM 811,38 A KM 889,34  
 DUPLICAÇÃO DA LINHA TRONCO - SEGMENTO 53-54  
 TERRAPLENAGEM  
 SECAO TRANSVERSAL TIPO DE ATERRO E CORTE COM ALARGAMENTO E VALETAO

ESCALA SE -  
 N° CONTRATAÇÃO JCVR5548-1-TR-STP-0003  
 N° VALE 255K-B-07038  
 REVISÃO 0

PROJETO	PROJ.	DES.	VER.	APR.	DATA
0					