

**3**

**DRENAGEM**

**CORTES ESQUEMÁTICOS**

As figuras ao lado representam duas situações típicas da drenagem na área urbana de Altamira:

1. áreas que drenam para a orla do cais;
2. áreas que drenam para os igarapés.

Com o intuito de evitar problemas de manutenção, sugerimos o emprego de válvulas "flap" para garantir o funcionamento correto do sistema de drenagem nas várias situações passíveis de ocorrer, sem recurso ao bombeamento.

Como diz a legenda, os desenhos são esquemáticos, sem preocupação com o dimensionamento, que depende de cálculos de projeto a ser oportunamente elaborado.

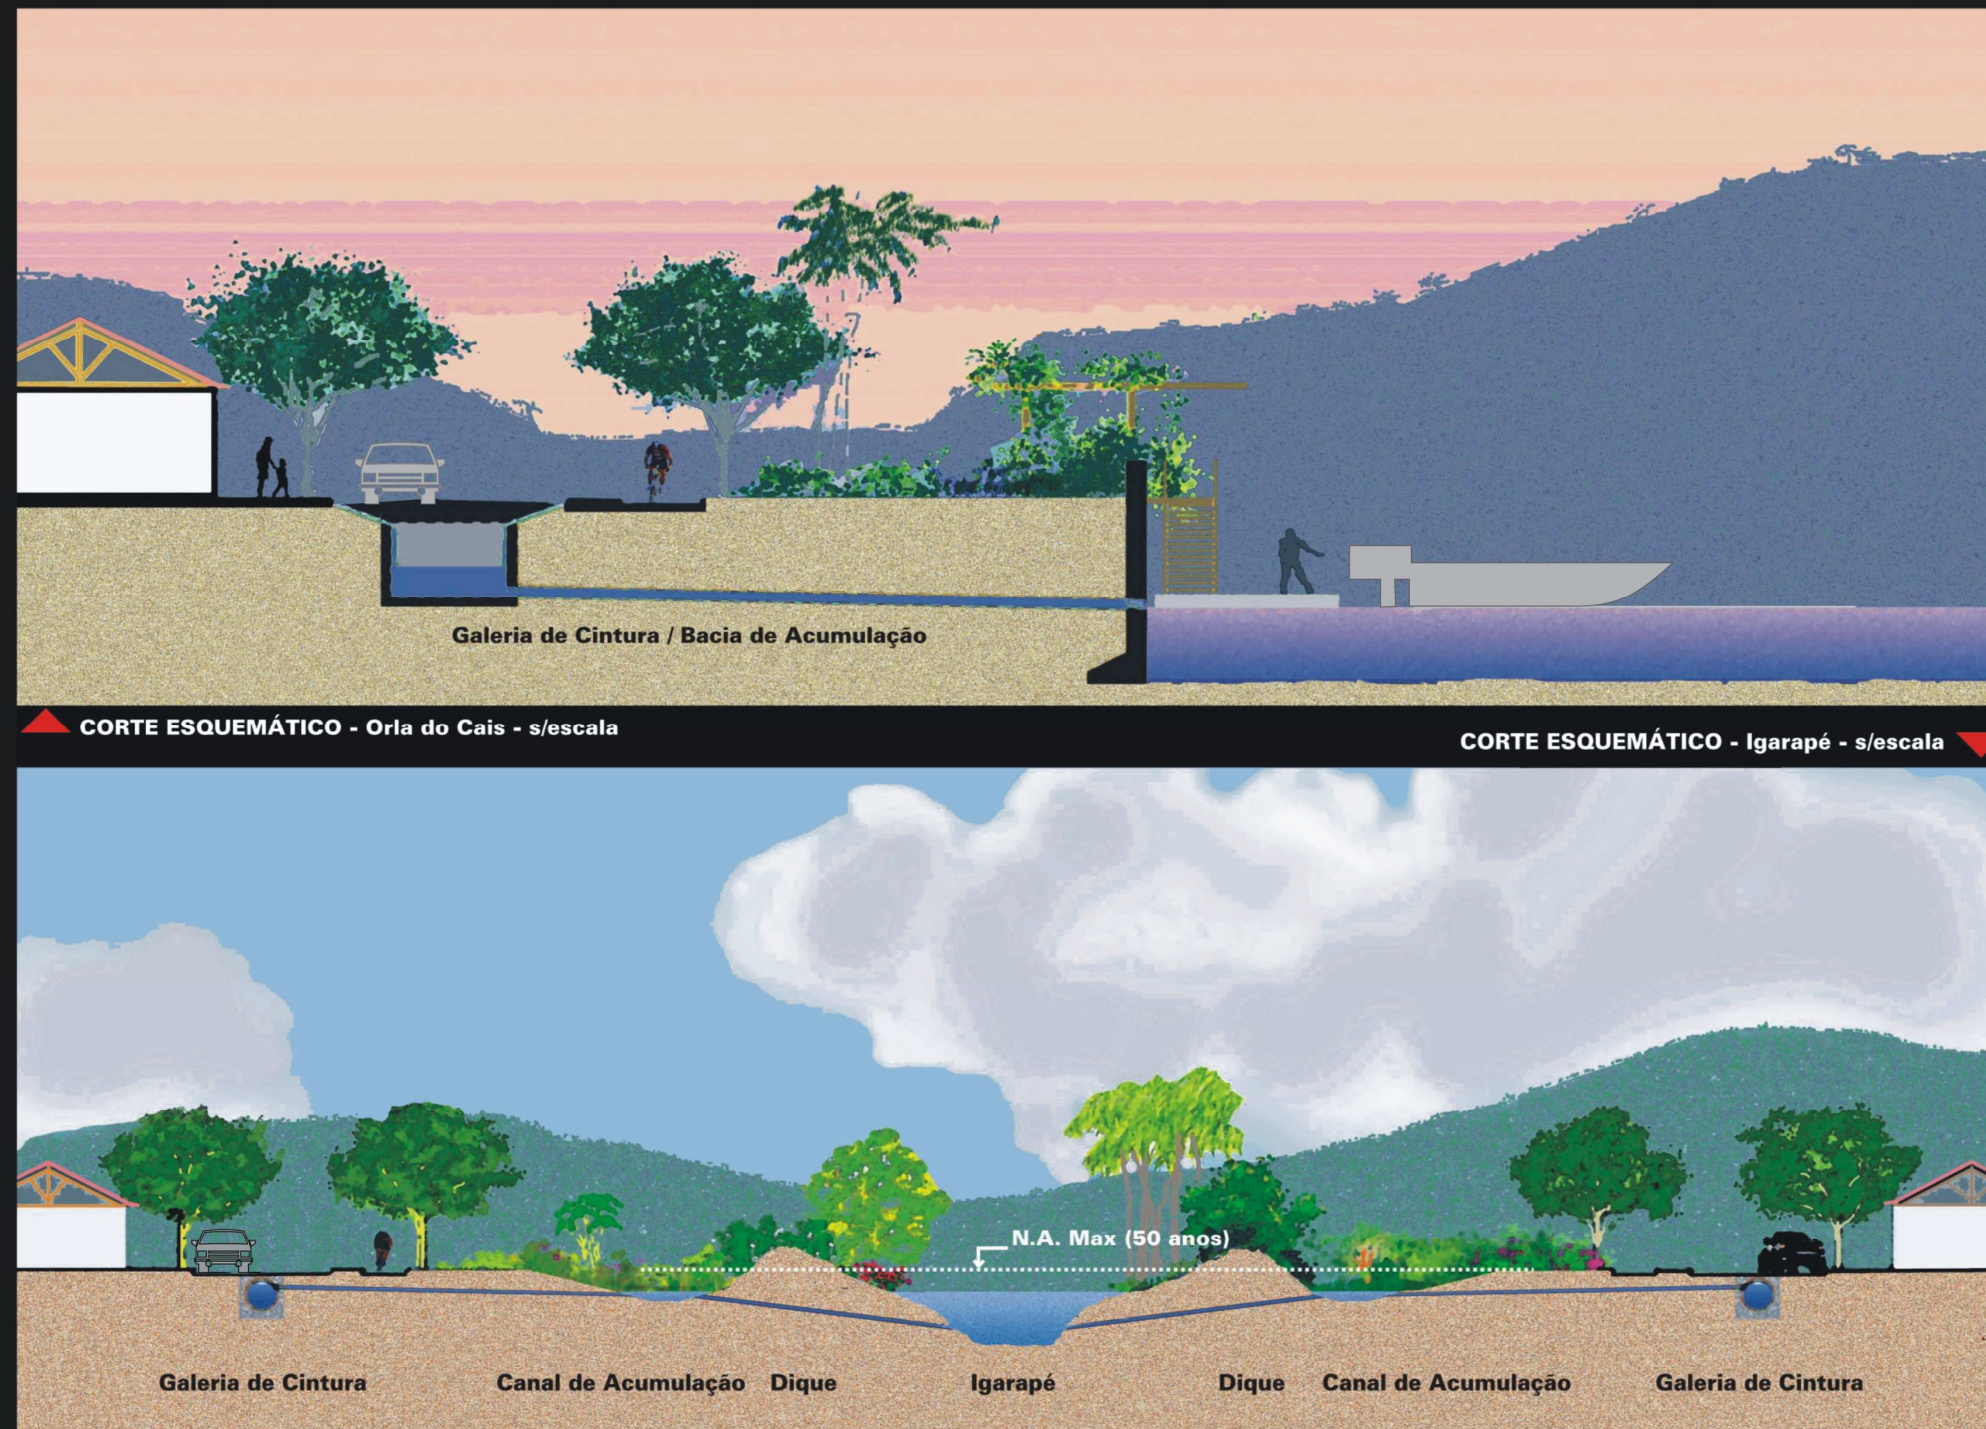


FIGURA 12.10.1-2 – Drenagem/ Cortes Esquemáticos