



POÇO RASO PROFUNDIDADE 5,0m





SISTEMA DE BOMBAMENTO DO POÇO



RESERVATÓRIO 2 - ELEVADO 2x3m³



RESERVATÓRIO 1 - APOIADO 22m³

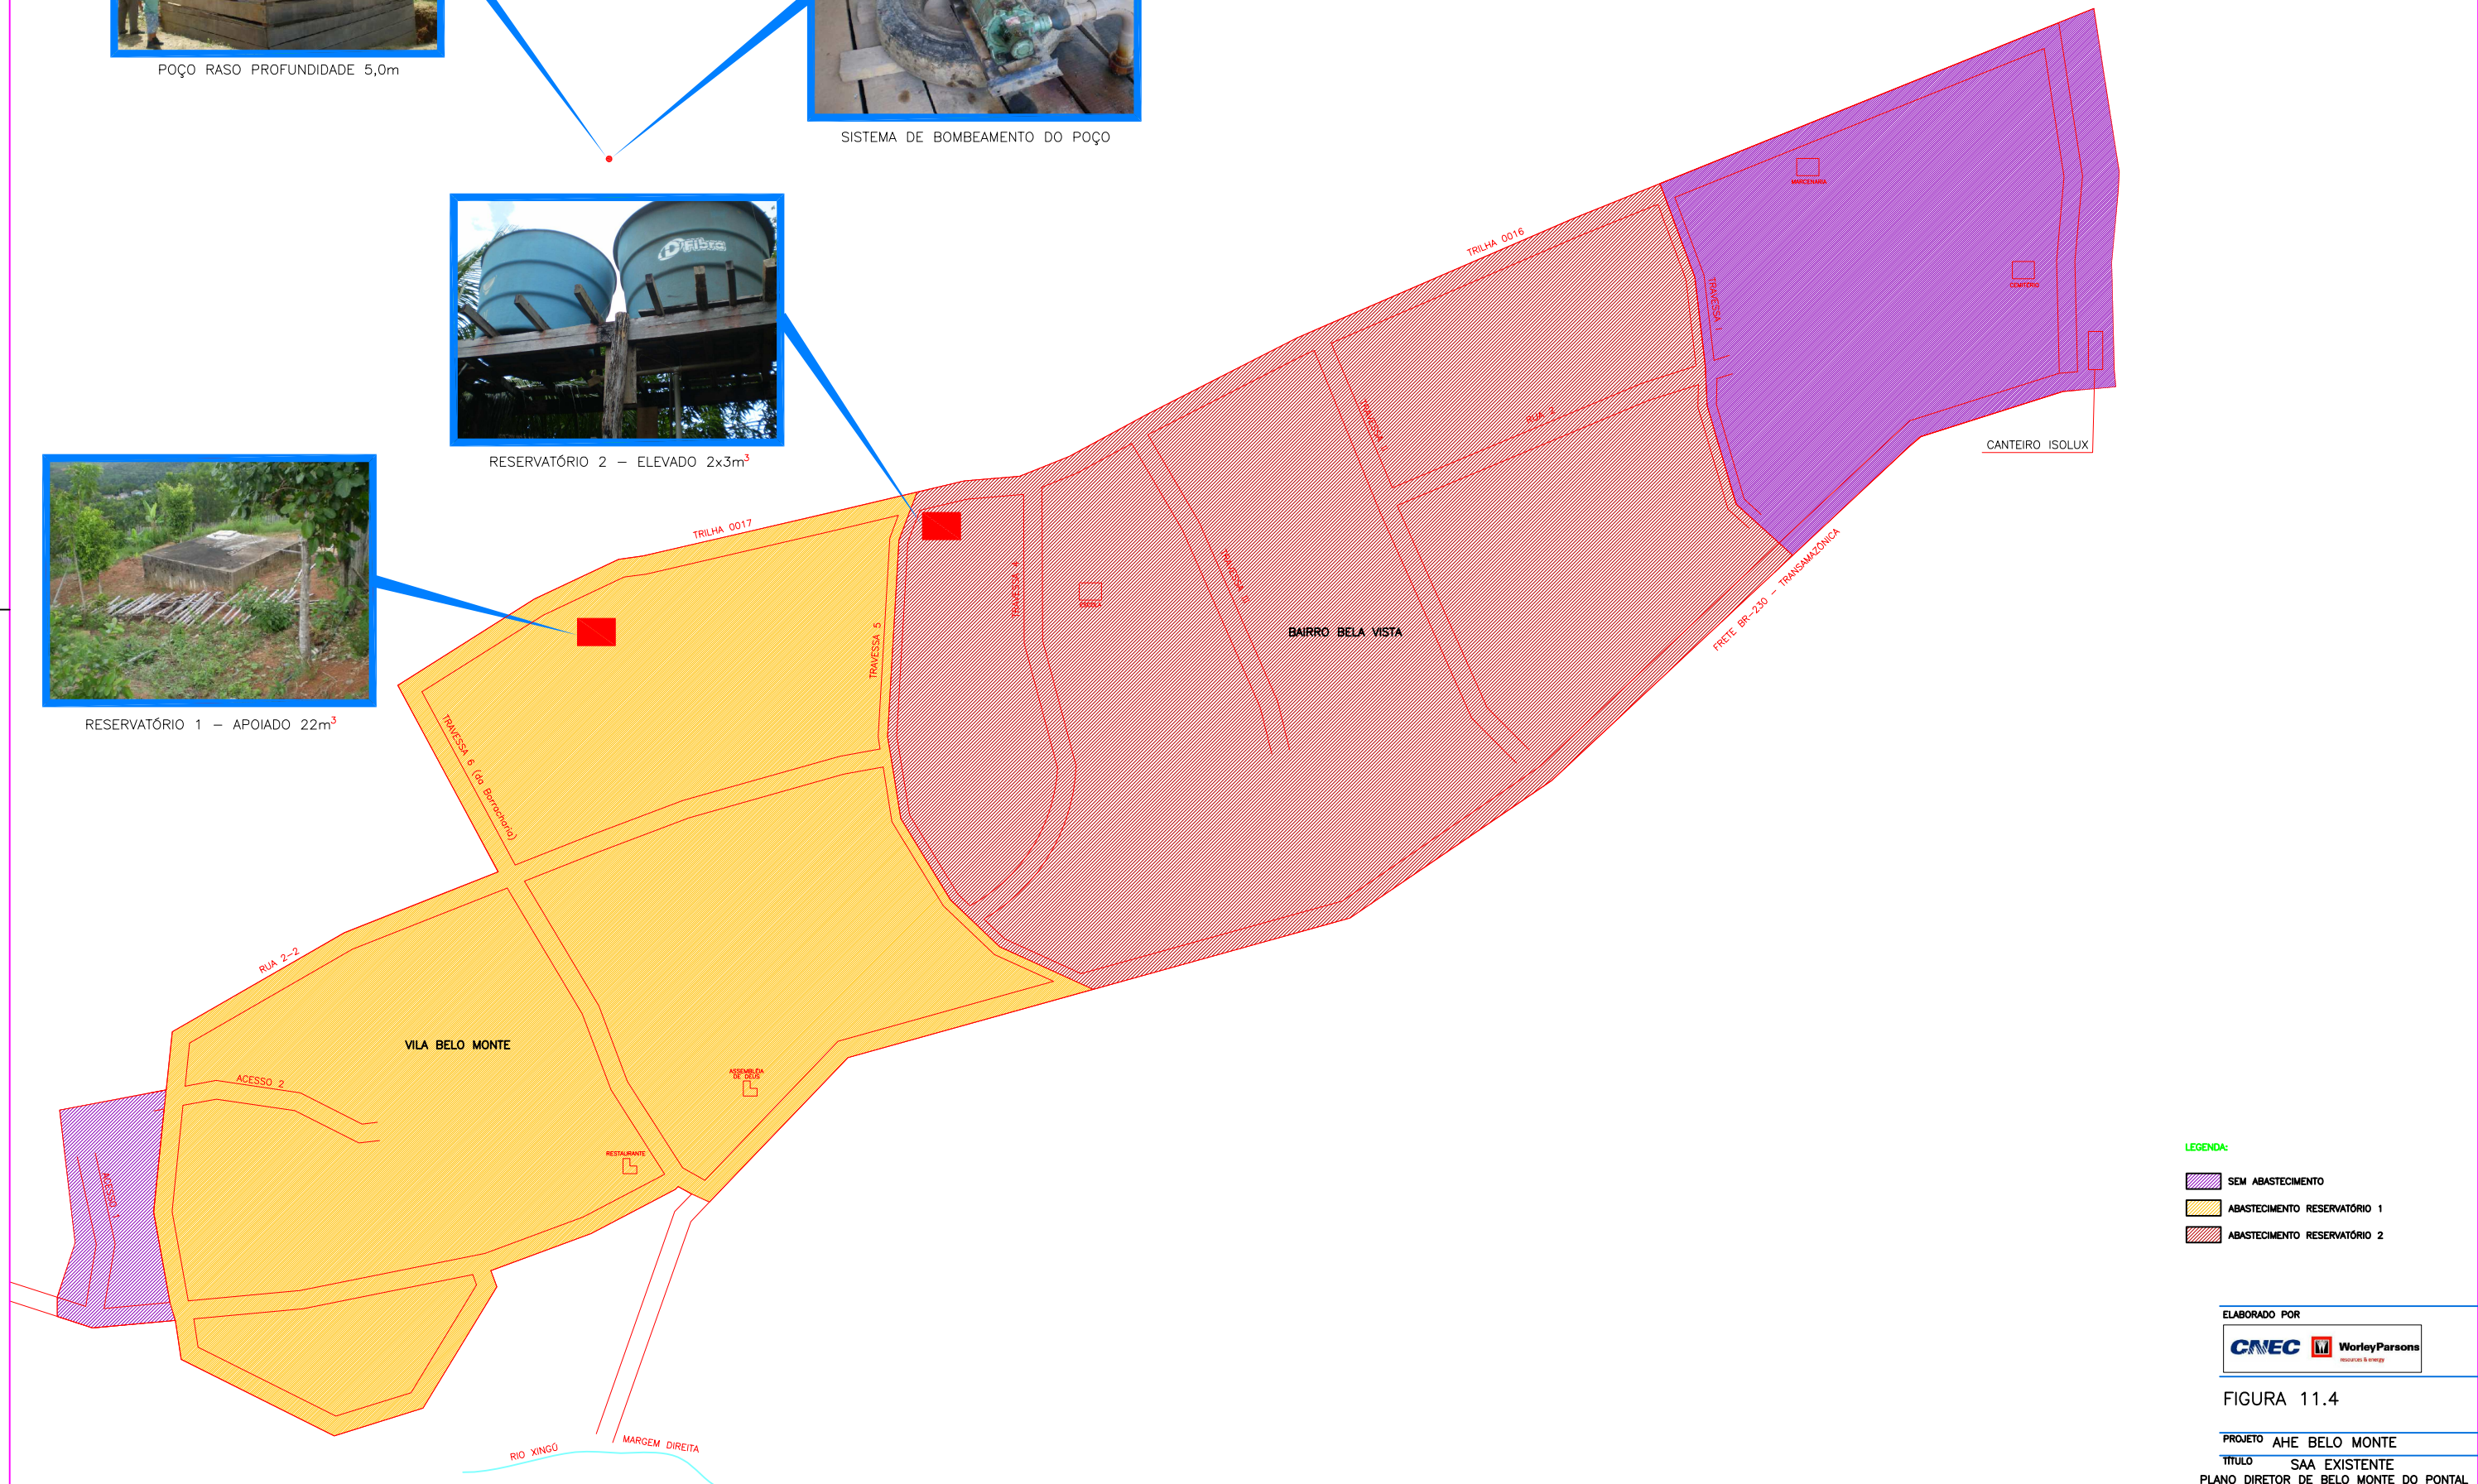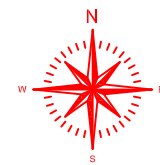

- LEGENDA:
- SEM ABASTECIMENTO
 - ABASTECIMENTO RESERVATÓRIO 1
 - ABASTECIMENTO RESERVATÓRIO 2

ELABORADO POR
CMEC **WorleyParsons**
associação de energia

FIGURA 11.4

PROJETO AHE BELO MONTE
 TÍTULO SAA EXISTENTE
 PLANO DIRETOR DE BELO MONTE DO PONTAL