


PLANTA

ESCALA 1:10.000

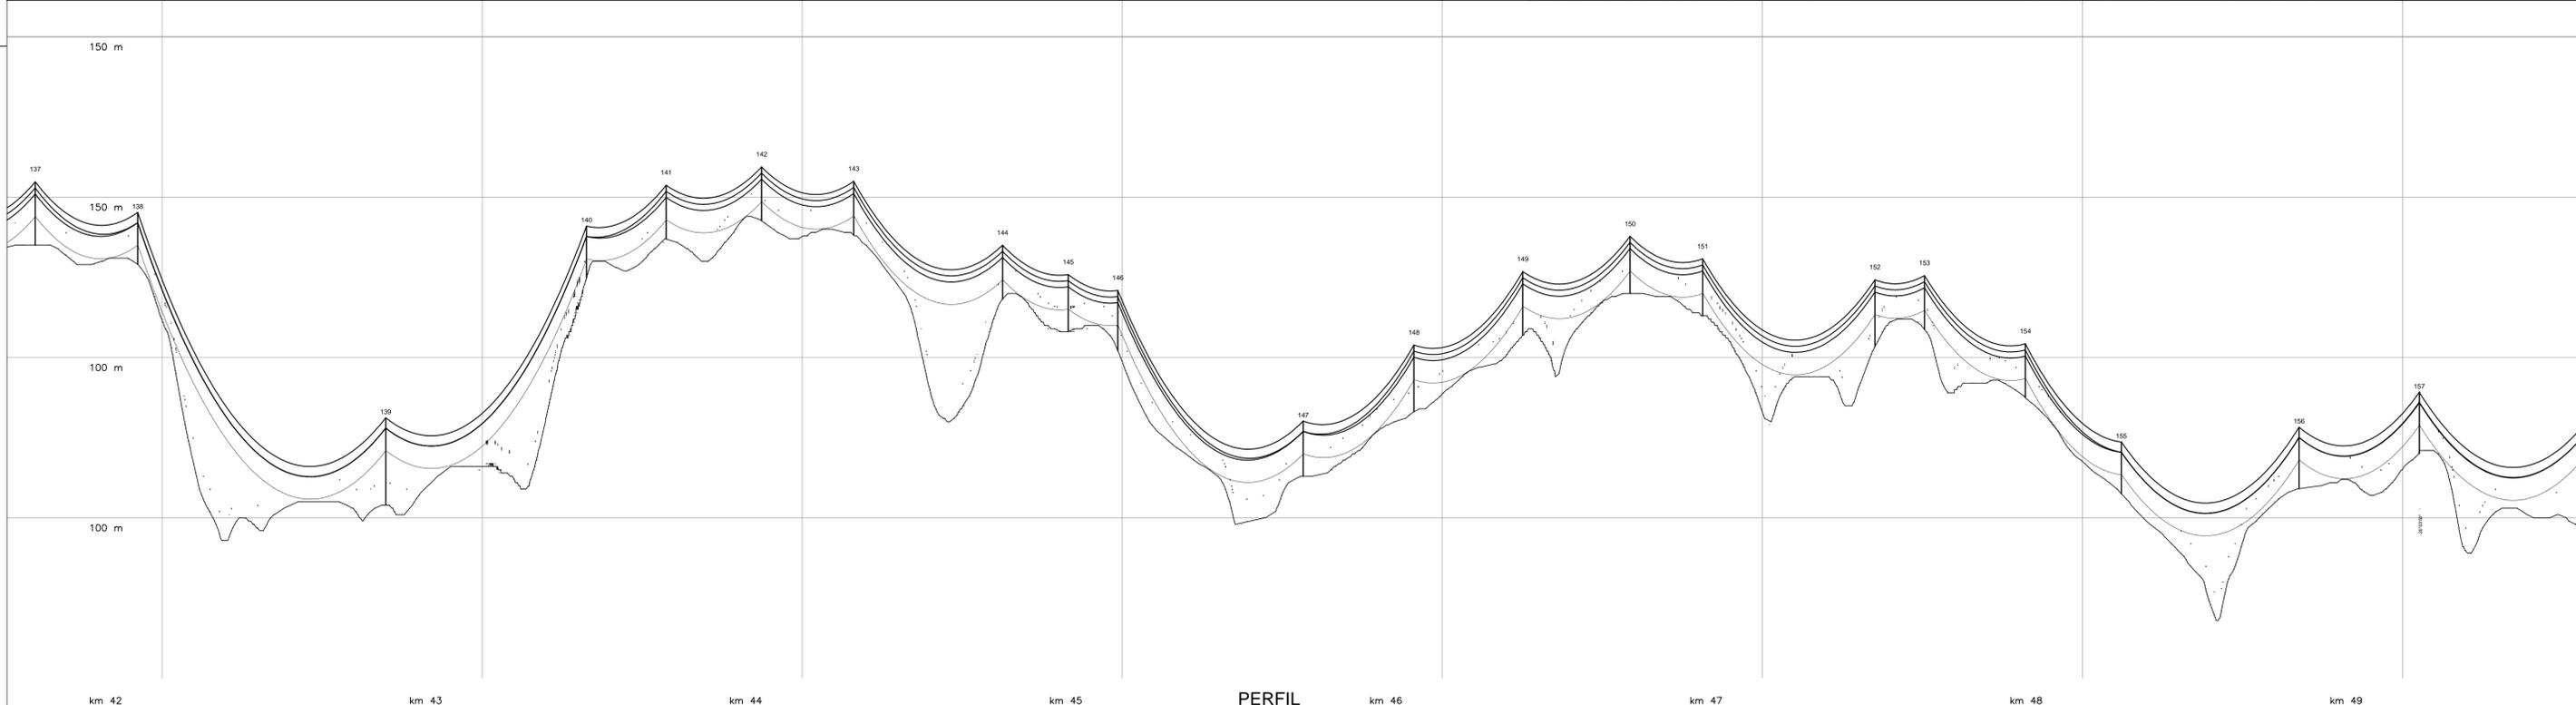

PERFIL

ESCALAS H=1:10.000 V=1:1.000

LAYER	COR	ESPESSURA
1-RED	BLACK	0,15
2-YEL	BLACK	0,20
3-GRE	BLACK	0,30
4-CYA	BLACK	0,15
5-BLU	BLACK	0,40
6-MAG	BLACK	0,15
7-WH	BLACK	0,25
COLOR 8	BLACK	0,05
COLOR 9	BLACK	0,10
COLOR 10	RED	0,20
COLOR 11	ORANGE	0,20
COLOR 12	YELLOW	0,05
COLOR 13	GREEN	0,05
COLOR 14	BLACK	0,20
COLOR 14	CYAN	0,05

DESENHOS DE REFERÊNCIA

NOTAS

1. Estimativa feita considerando plotação das estruturas sobre dados topográficos aproximados provenientes do SRTM, livremente disponibilizados pela Norte Energia em conjunto com o levantamento de curvas de nível disponibilizados pelo Consórcio Construtor Belo Monte.
2. Foi utilizado o cabo condutor "CANTON", com uma família de estruturas fictícia.
3. O caminhamento não considera obstáculos naturais ou situações especiais, tais como travessias de rodovias, rios e linhas de transmissão, aeroportos e outros.
4. Temperatura de plotação: 60 °C
5. Esse estudo não deve ser utilizado para construção da linha.
6. COORDENADAS DAS ESTRUTURAS VER TABELA DE LOCAÇÃO-ALT-BEL-05-100

TRABALHE COM FERRAMENTAS ADEQUADAS.
 MANTENHA O LOCAL DE TRABALHO
 LIMPO E ORGANIZADO.
 NÃO SE ARRISQUE, USE CINTO DE SEGURANÇA.
 USE EPI's (CAPACETE, BOTAS, LUVAS, ETC.).
 OBEDEÇA A SINALIZAÇÃO, SEGURANÇA É VIDA!

02			
01			
00	ESTE DOCUMENTO CANCELA E SUBSTITUI O DE Nº ALT-BEL-05-101 FL. 07/08 REV.06	26/07/2011	
REV.	DESCRIÇÃO	DATA	DESENHO VERIF.



**GERAL PARA O
EMPREENHIMENTO**

DESENHO: 29/07/2011

PROJETO: 29/07/2011

CONFERIDO: 29/07/2011

**UHE BELO MONTE
CONSÓRCIO CONSTRUTOR BELO MONTE**



OBRA PRINCIPAL

LT 138 KV ALTAMIRA - BELO MONTE

Planta e Perfil com Locação de Estruturas

DESENHO Nº	GR-LT-EL-007	ESCALA	INDICADA	REV.	00
FORMATO A1 (841x594mm)					