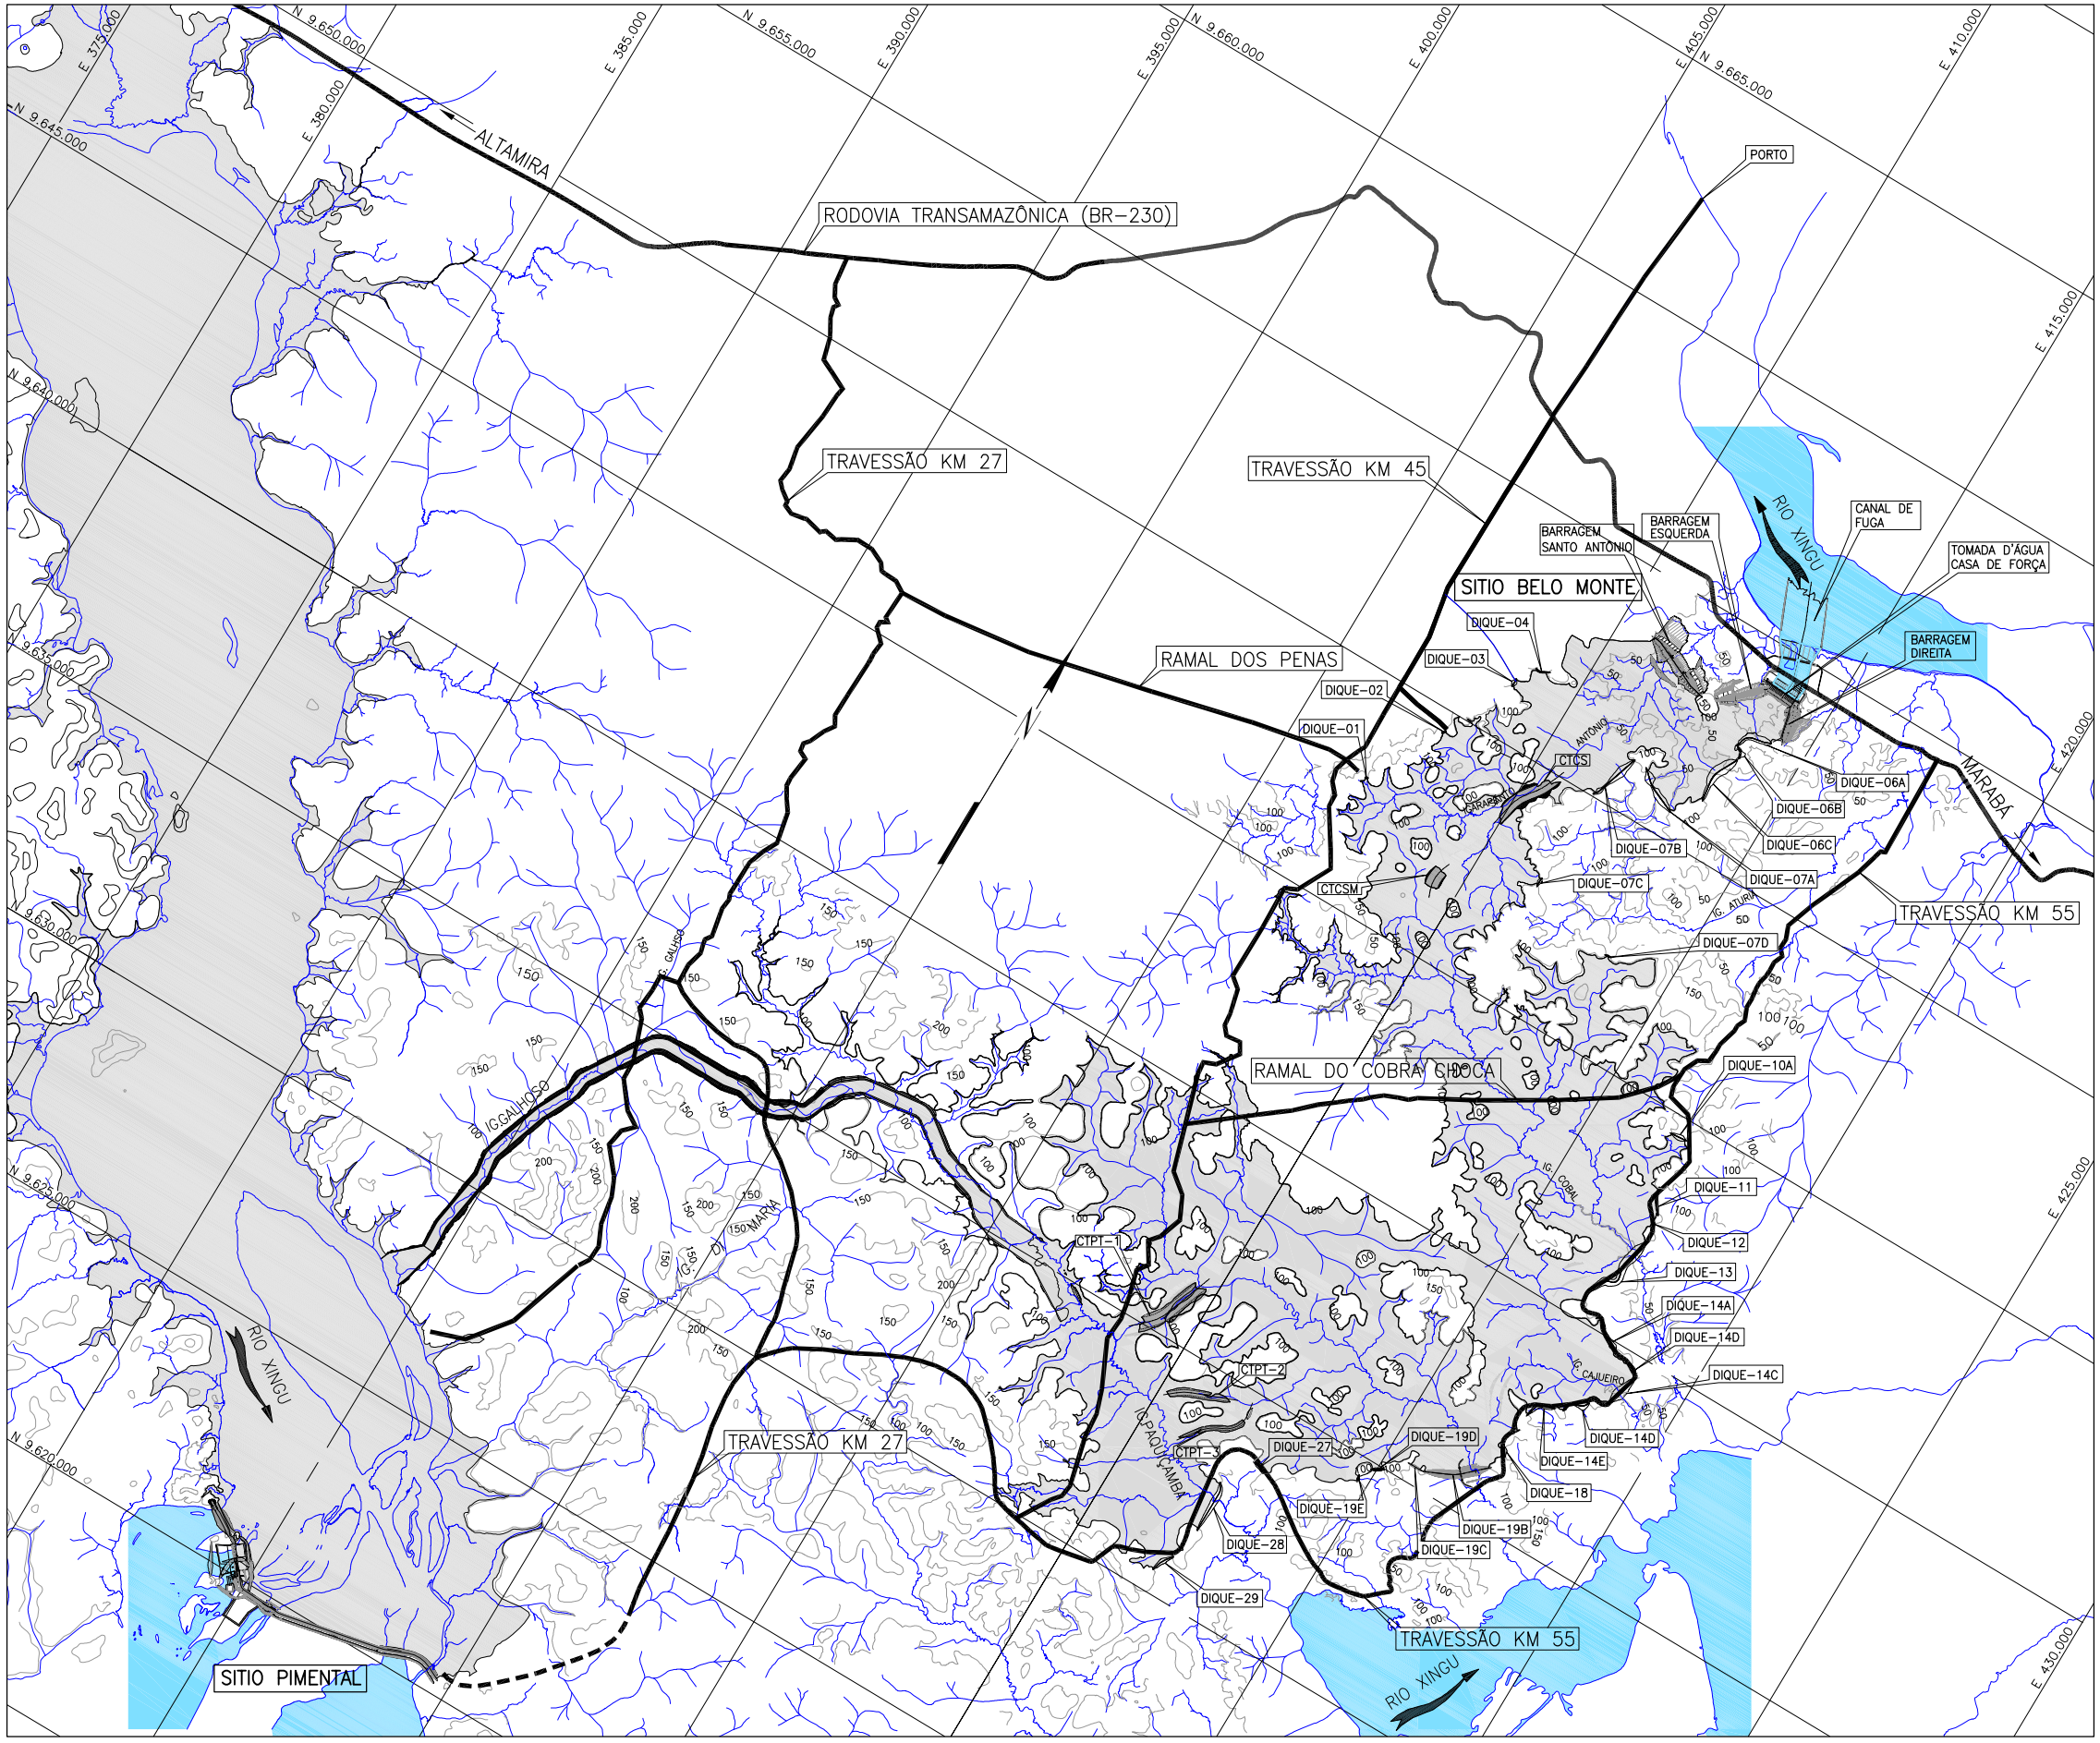

PLANTA

LEGENDA:

– ACESSOS EXISTENTES

– ACESSO PROJETADO

NOTAS:

– TODAS AS DIMENSÕES E ELEVAÇÕES ESTÃO EM METRO, EXCETO ONDE INDICADO.

0 750 1500 3000 6000m

ESCALA GRÁFICA

nº	descrição	prep.	aprov.	data

REVISÕES

Intertechne ENGEVIX PCE Projetos e Consultorias de Engenharia

PROJETO:	INTERTECHNE:	ENGEVIX:	PCE:	NESA:
JAD Elaborado	Monica Carvalho Gerente/Coordenador	Sérgio L. F. Capellão Gerente/Coordenador	Liberio Alves da Silva Gerente/Coordenador	
NFC Verificado	Lourenço J. N. Babá CREA RJ-36084/D Responsável Técnico	Lailton Vieira Xavier CREA PR-18060/D Responsável Técnico	José Eduardo Moreira CREA RJ-21112/D Responsável Técnico	Diretor de Engenharia
AMC Supervisor	Paulo V. Reis Gerente Geral Consórcio Projetista		AGO/10 Data	Data

NORTE ENERGIA - NESA

UHE BELO MONTE

título

GERAL
ACESSOS LOCAIS
PLANTA

Código do Documento	revisão
BEL-B-GR-DE-GER-000-0005	0

DIREITOS AUTORAIS RESERVADOS – PROIBIDA QUALQUER REPRODUÇÃO SEM AUTORIZAÇÃO EXPRESSA – FORMATO ORIGINAL A1