

CORTE A-A
ESC. 1:250

LEGENDA:


- (n) EIXOS DE REFERÊNCIA DA SUBESTAÇÃO
- CABO CONDUTOR
- - - - - CABO PARA-RAIOS

NOTAS:


1 - DIMENSÕES EM MILÍMETRO.

REFERÊNCIAS:

1 - BEL-B-PM-DE-SUB-300-0003 - ARRANJO - PLANTA.

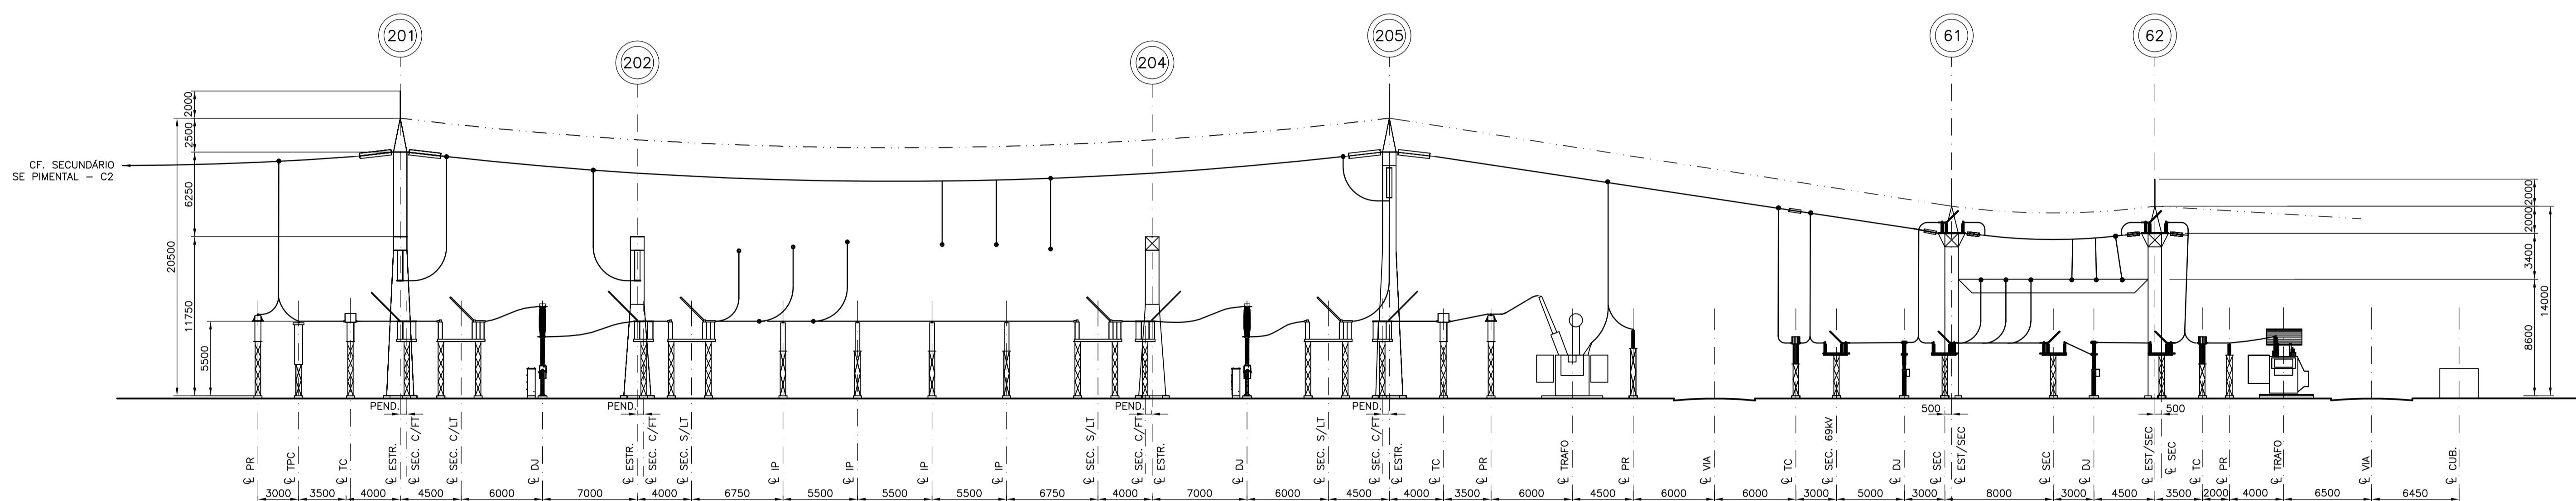

CORTE B-B
ESC. 1:250

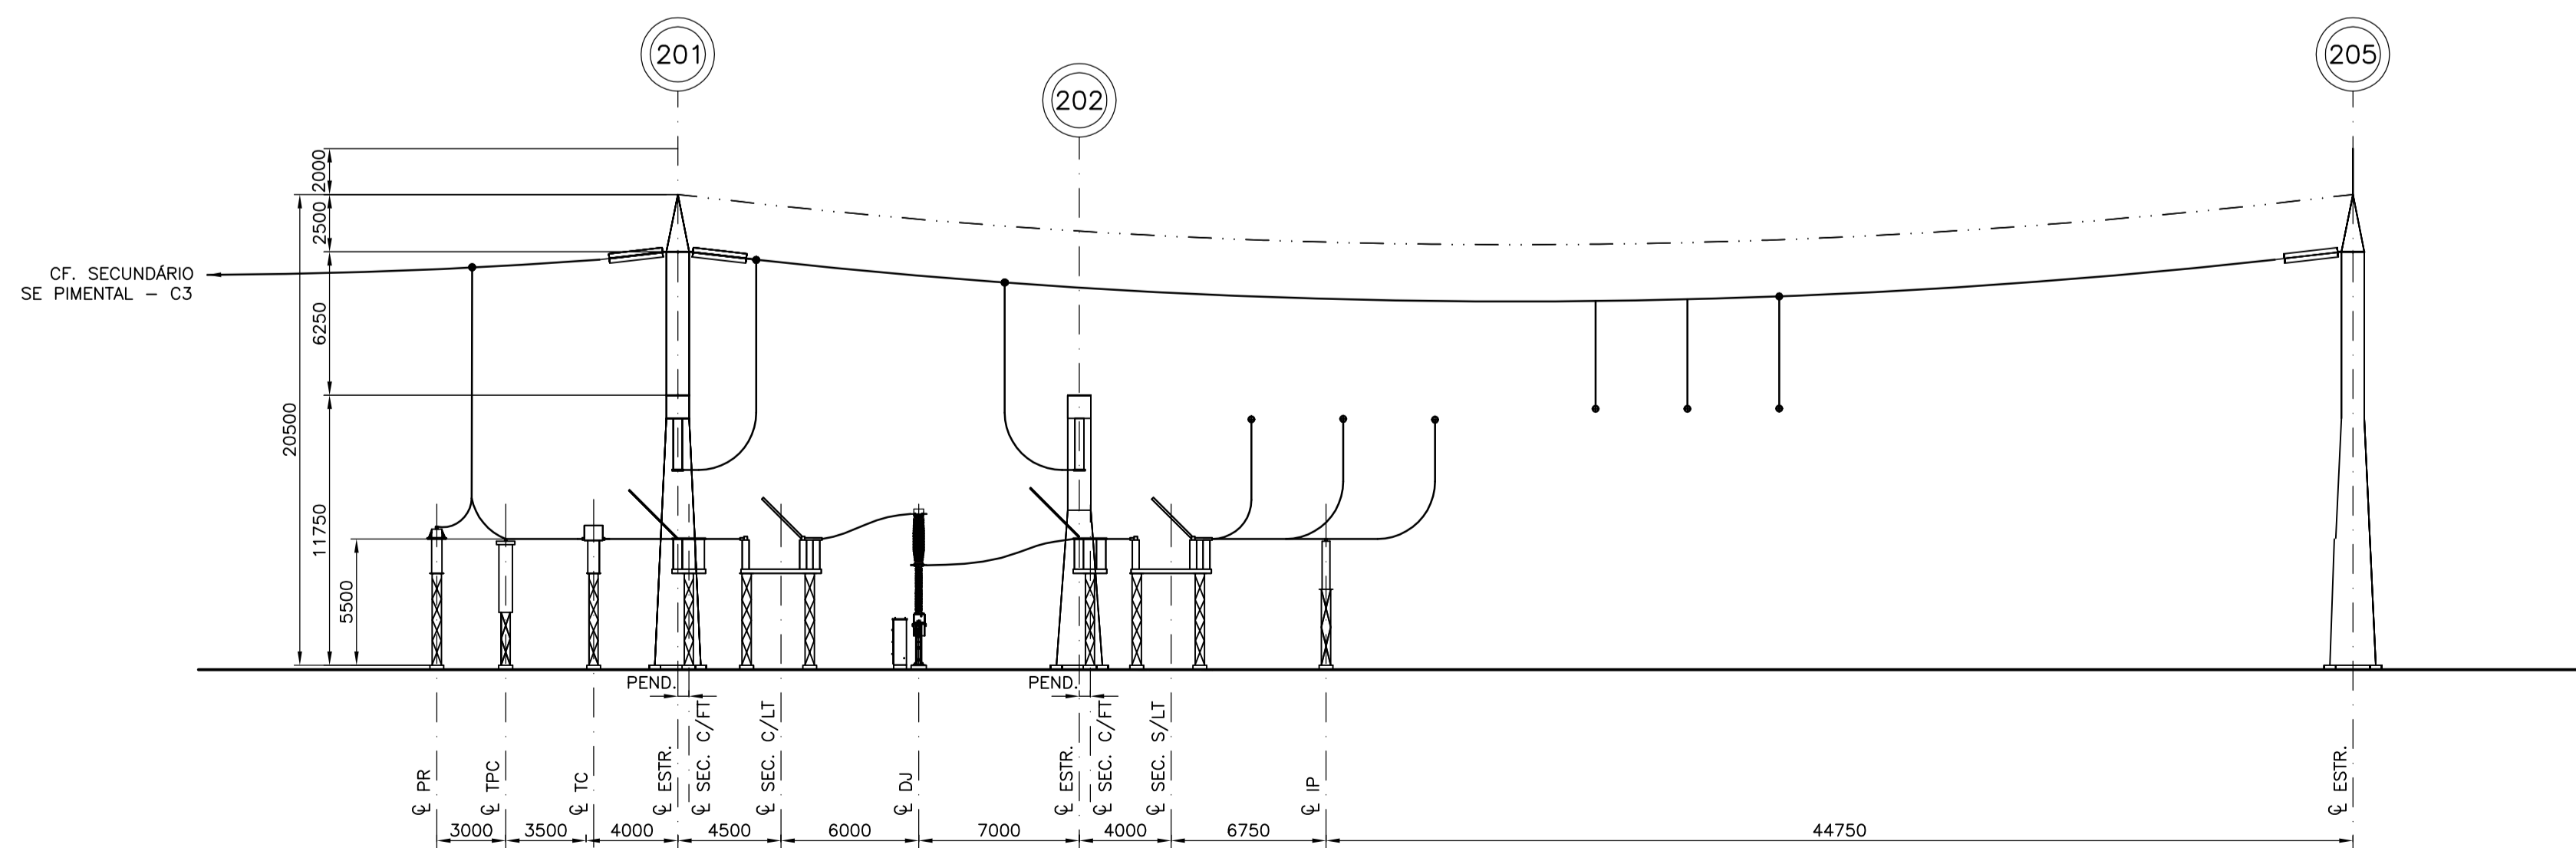

CORTE C-C
ESC. 1:250

nº	descrição	prep.	aprov.	data
REVISÕES				

Intertechne		ENGEVIX		PCE Projetos e Consultorias de Engenharia	
PROJETO:	INTERTECHNE:	ENGRV:	PEC:	NESA:	
MS	Mônica Carvalho	Sérgio L. F. Capellão	Liberio Alves da Silva		
Elaborado	Gerente/Coordenador	Gerente/Coordenador	Gerente/Coordenador		
JoWe	Laurenço J. N. Babó	Lailton Vieira Xavier	José Eduardo Moreira		
Verificado	CREA RJ-36084/D	CREA PR-18060/D	CREA RJ-21112/D		
	Responsável Técnico	Responsável Técnico	Responsável Técnico		
ALP	Paulo V. Reis		AGO/10		
Supervisor	Gerente Geral / Consultor Projeto		Data	Data	

NORTE ENERGIA - NESA

UHE BELO MONTE

SÍTIO PIMENTAL
SUBESTAÇÃO 230-69kV
ARRANJO - SEÇÕES
A-A, B-B, C-C

Código do Documento	revisão
BEL-B-PM-DE-SUB-300-0004	0