UNIDADES 3 a 6
(TÍPICO)

UNIDADE 2
(TÍPICO)

UNIDADE 1
(TÍPICO)

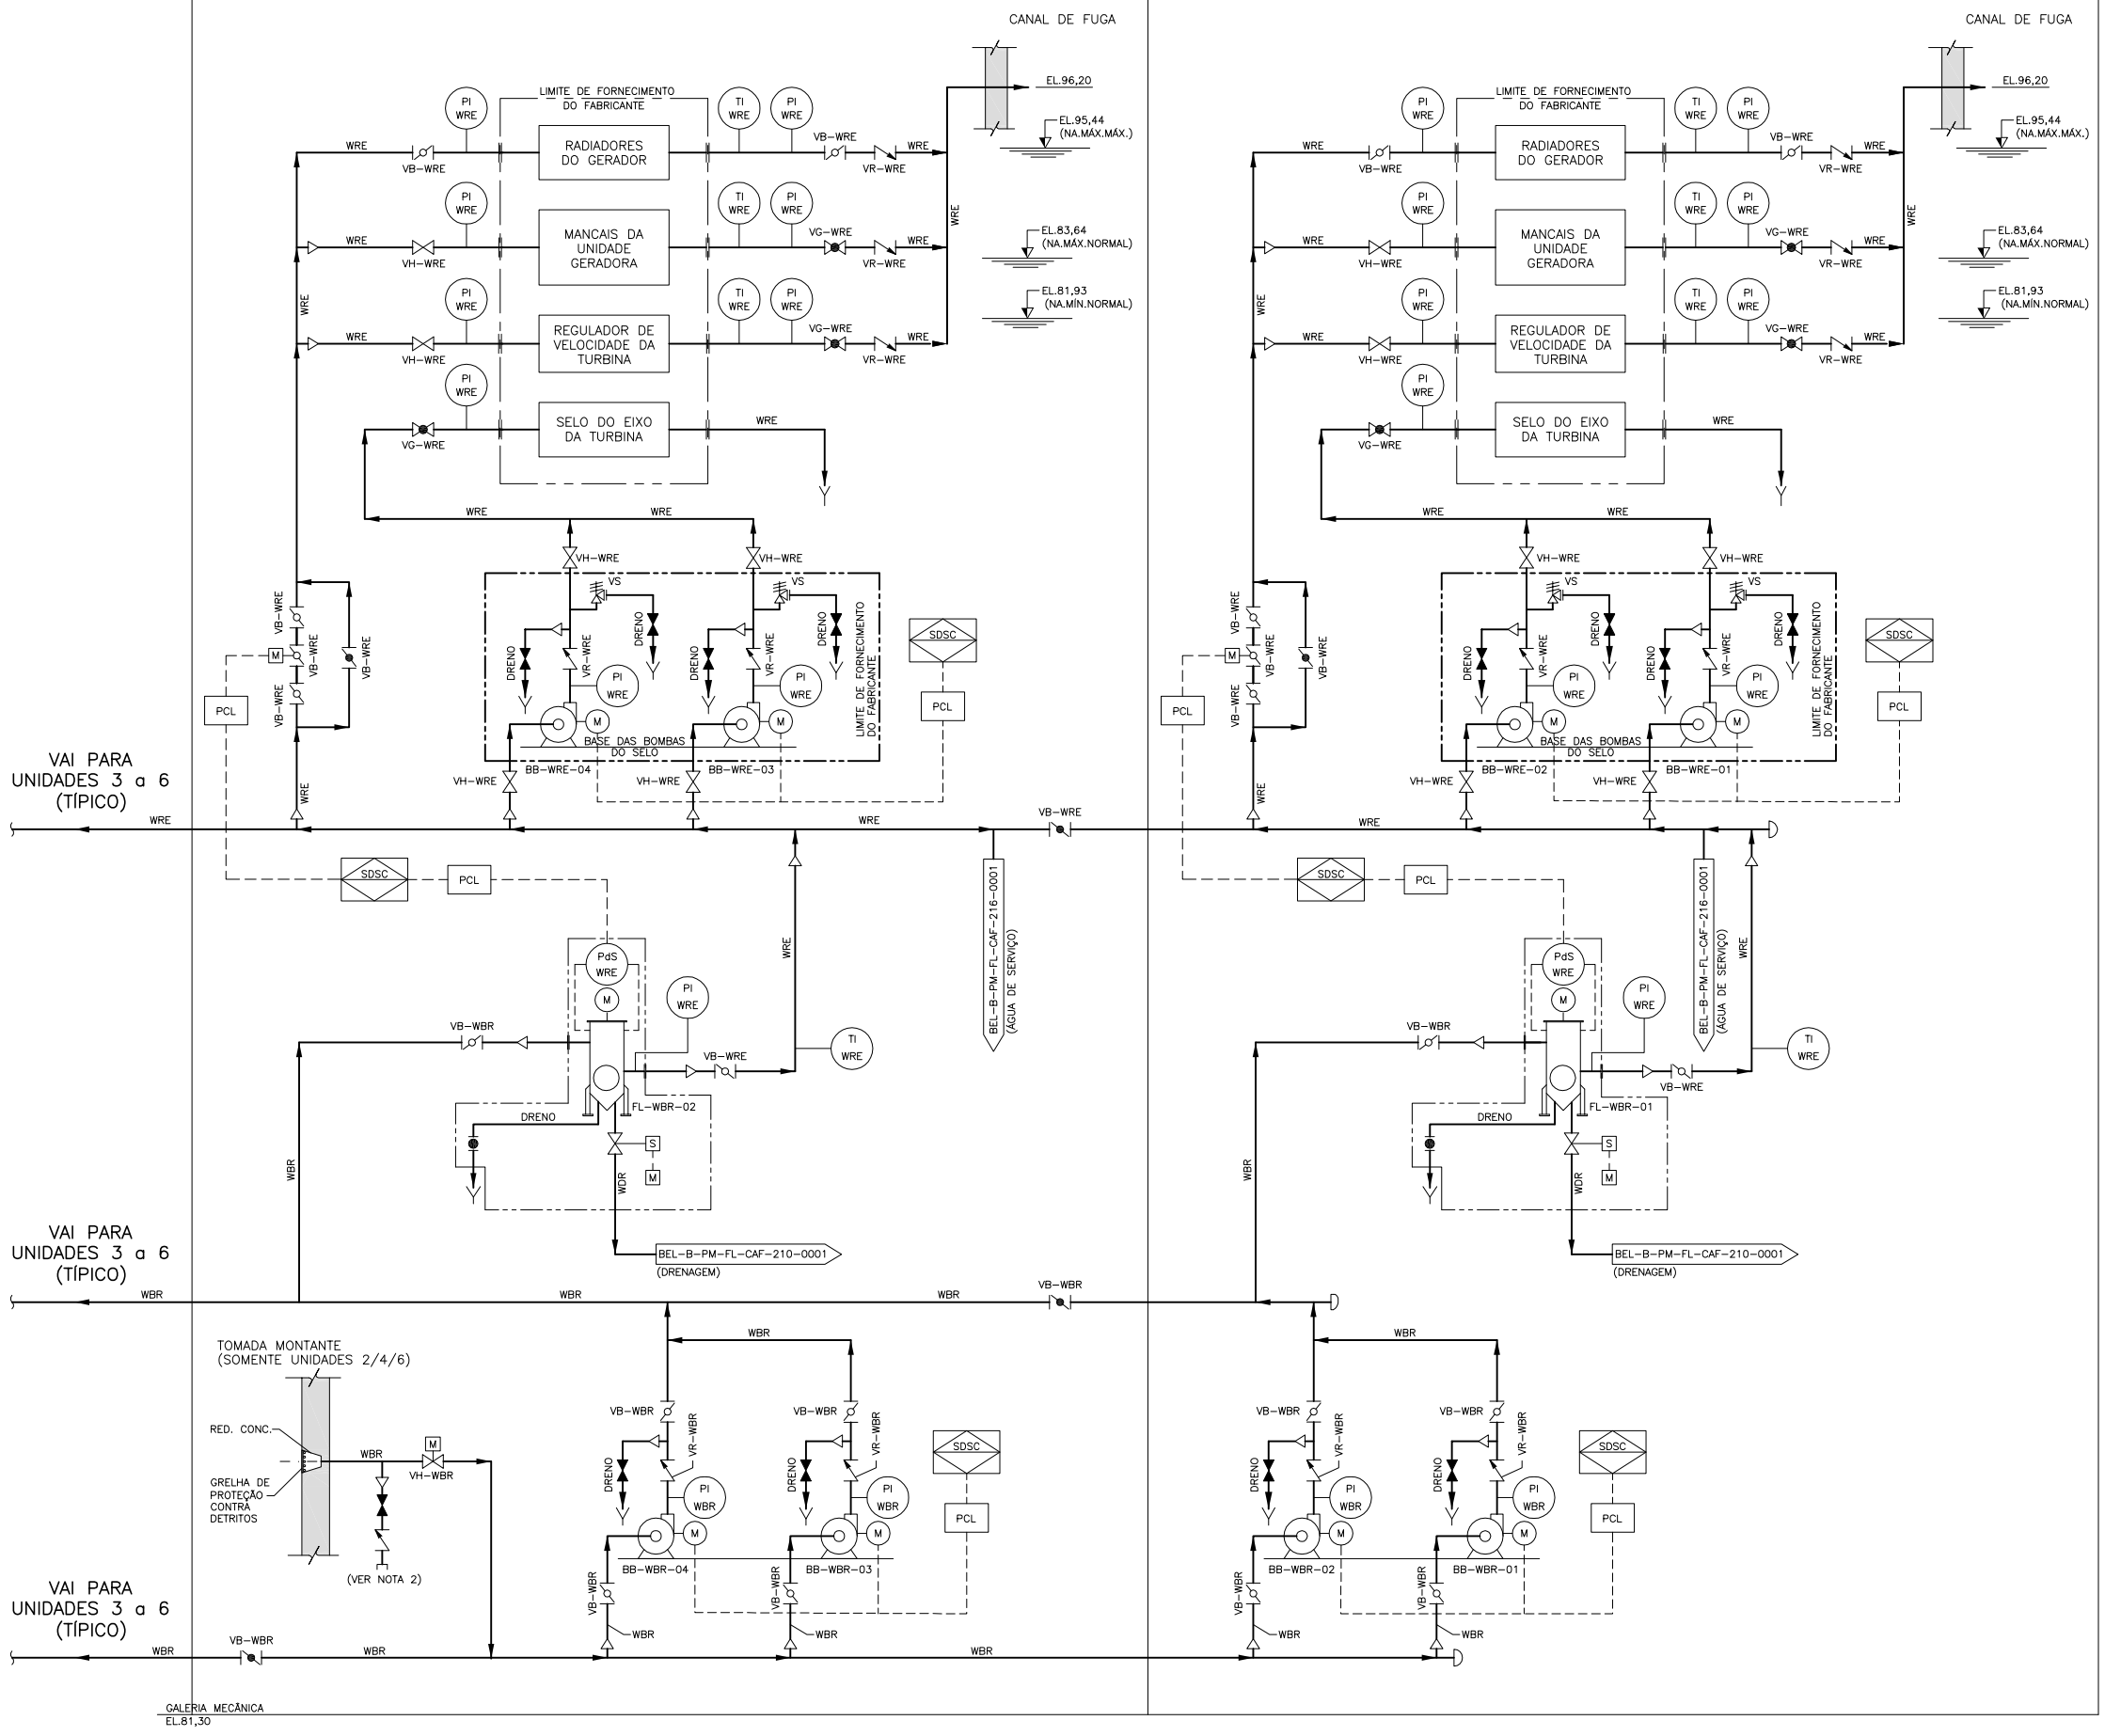

DESENHOS DE REFERÊNCIA:

BEL-B-GR-DE-GER-205-0001-GERAL-GERAL-PADRONIZAÇÃO MECÂNICA-SIMBOLOGIA PARA FLUXOGRAMA

BEL-B-GR-DE-GER-205-0002-GERAL-GERAL-PADRONIZAÇÃO MECÂNICA-NOMENCLATURA E CODIFICAÇÃO PARA FLUXOGRAMA

BEL-B-PM-FL-CAF-210-0001-SITIO PIMENTAL-CASA DE FORÇA-SISTEMA DE DRENAGEM-FLUXOGRAMA

BEL-B-PM-FL-CAF-216-0001-SITIO PIMENTAL-CASA DE FORÇA-SISTEMA DE ÁGUA DE SERVIÇO-FLUXOGRAMA

NOTAS:

1- ELEVAÇÕES EM METRO, EXCETO ONDE INDICADO DE OUTRA FORMA.
2- TOMADA PARA INJEÇÃO DE AR COMPRIMIDO, PARA LIMPEZA DA GRADE DE PROTEÇÃO.

nº	descrição	prep.	aprov.	data

REVISÕES

Intertechne ENGEVIX PCE Projetos e Consultorias de Engenharia

PROJETO:	INTERTECHNE:	ENGEVIX:	PCE:	NESA:
LCP/CAAP Elaborado	Monica Carvalho Gerente/Coordenador	Sérgio L. F. Capellão Gerente/Coordenador	Liberio Alves da Silva Gerente/Coordenador	
CAAP Verificado	Lourenço J. N. Babó CREA RJ-36084/D Responsável Técnico	Lailton Vieira Xavier CREA PR-18060/D Responsável Técnico	José Eduardo Moreira CREA RJ-21112/D Responsável Técnico	Diretor de Engenharia
PPB Supervisor	Paulo V. Reis Gerente Geral Consórcio Projetista	AGO/10 Data		Data

NORTE ENERGIA - NESA

UHE BELO MONTE

título

SÍTIO PIMENTAL
CASA DE FORÇA
SISTEMA DE ÁGUA DE RESFRIAMENTO
FLUXOGRAMA

Código do Documento	revisão
BEL-B-PM-FL-CAF-212-0001	0

DIREITOS AUTORAIS RESERVADOS – PROIBIDA QUALQUER REPRODUÇÃO SEM AUTORIZAÇÃO EXPRESSA – FORMATO ORIGINAL A1