
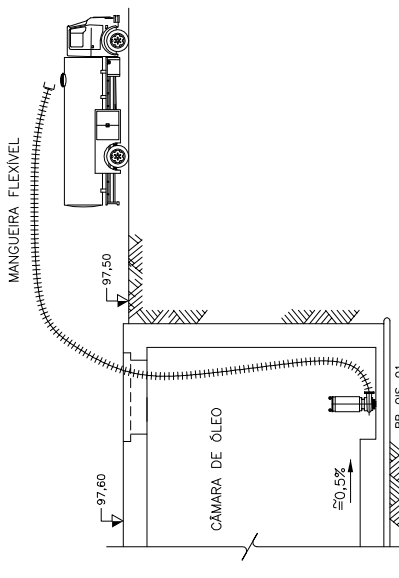


UNIDADE 1

UNIDADE 3

UNIDADE 5

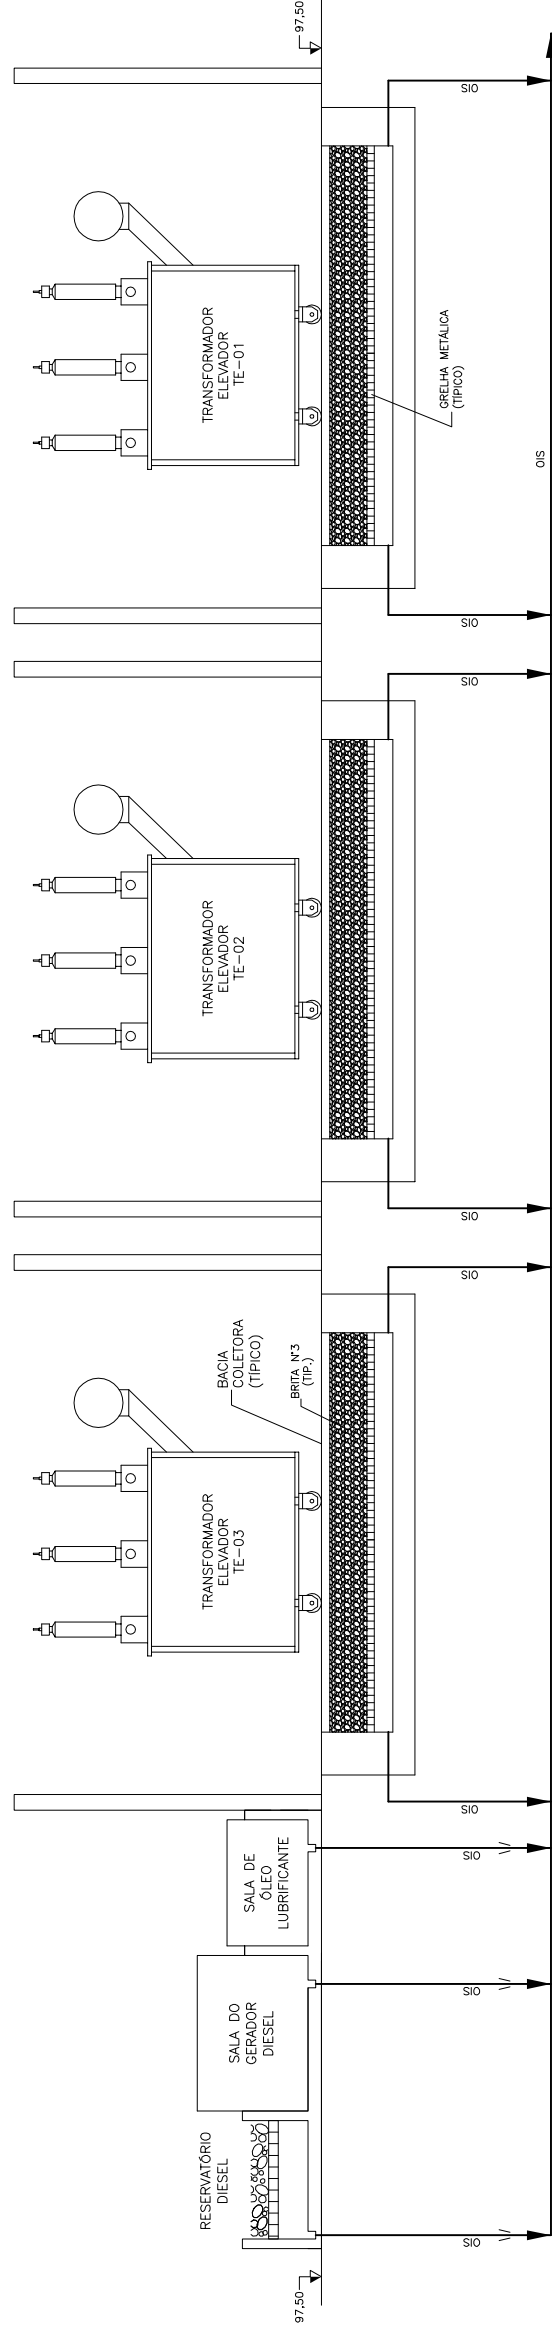

CORTE B-B



NOTAS:

- 1 - ELEVações EM METRO, EXCETO ONDE INDICADO DE OUTRA FORMA.

TANQUE SEPARADOR DE ÁGUA/ÓLEO ISOLANTE DOS TRANSFORMADORES

DESENHOS DE REFERÊNCIA:

- BEL-B-GR-DE-GER-205-0001-GERAL-PADRONIZAÇÃO PARA FLUXOGRAMA MECÂNICA-SIMBOLOGIA PARA FLUXOGRAMA
- BEL-B-GR-DE-GER-205-0002-GERAL-PADRONIZAÇÃO MECÂNICA-NOMENCLATURA E CODIFICAÇÃO PARA FLUXOGRAMA
- BEL-B-PM-FL-CAF-216-0001-SITIO PIMENTAL - CASA DE FORÇA-SISTEMA DE ÁGUA DE SERVIÇO - FLUXOGRAMA

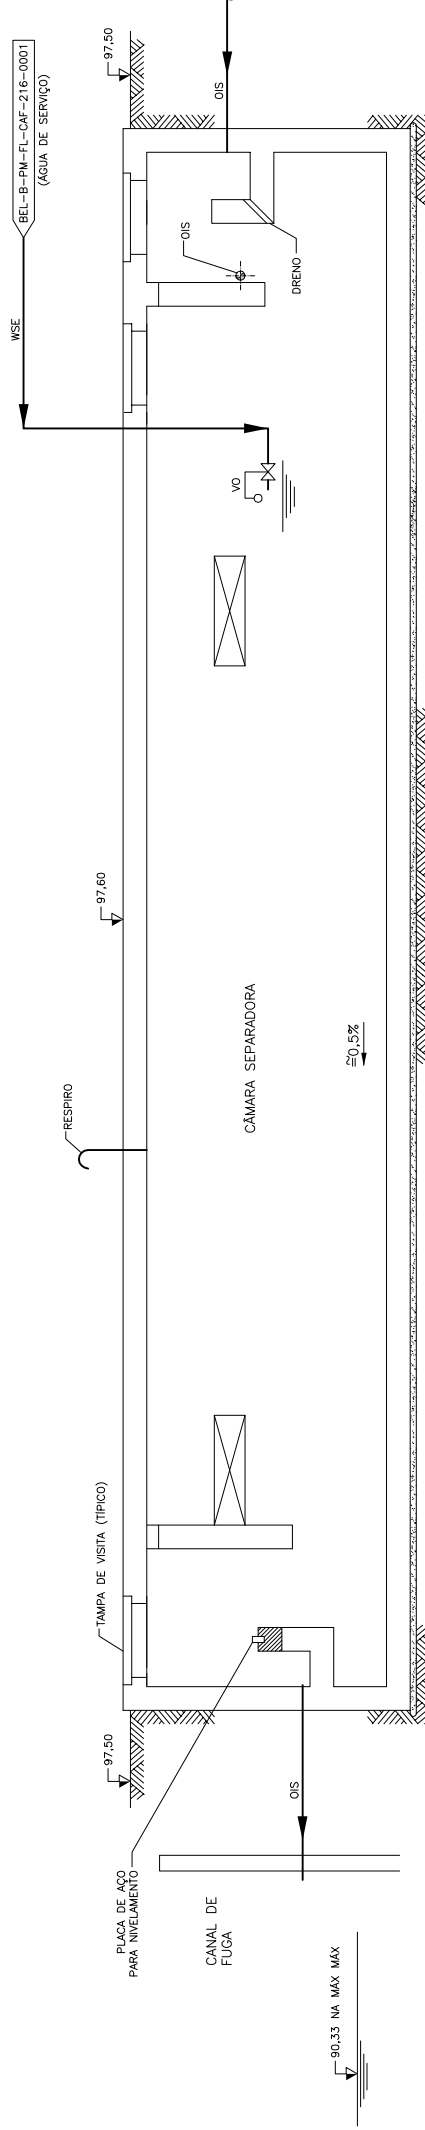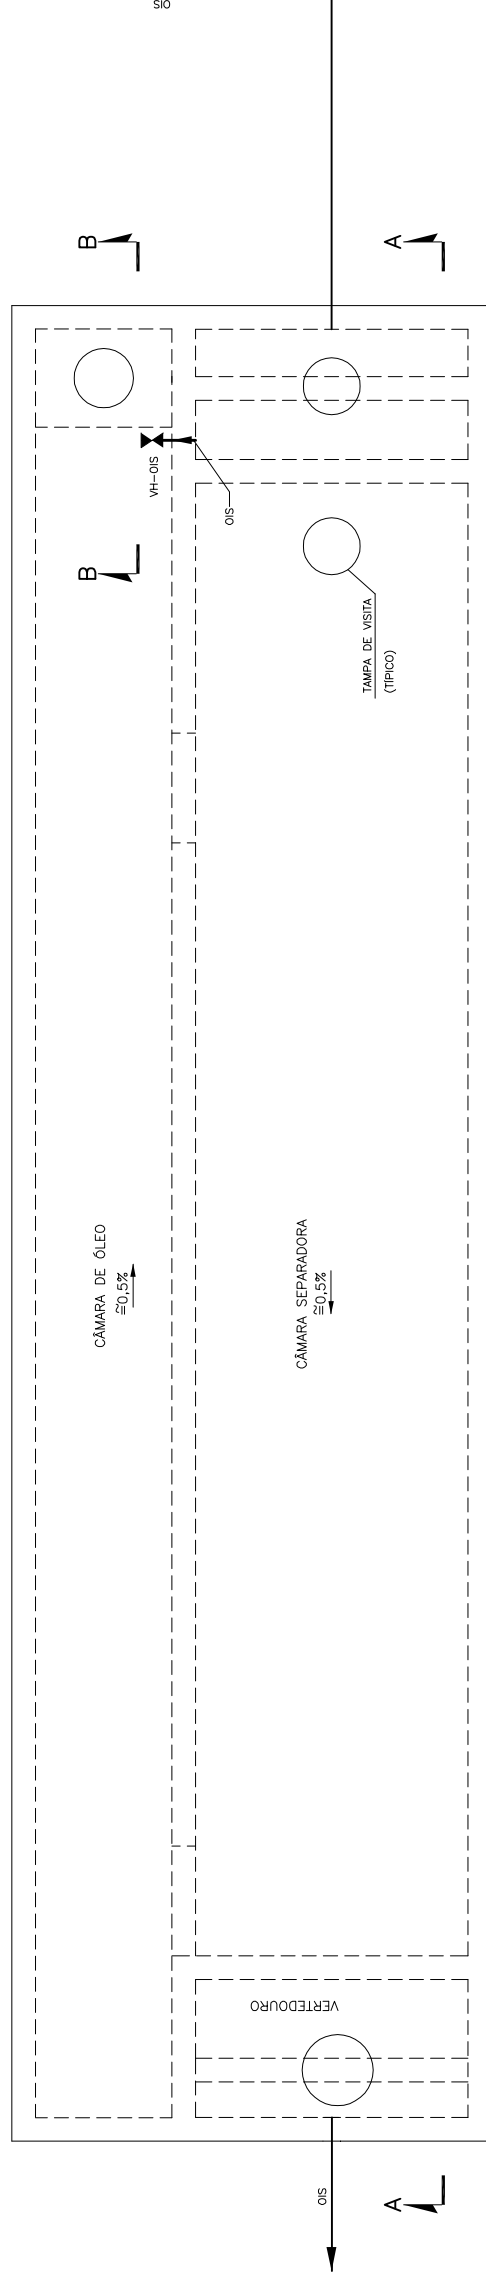

CORTE A-A

nº	descrição	prep.	aprov.	data

REVISÕES

Intertechno		ENGEVIX		PCE	
Projetos e Consultorias de Engenharia		Projetos e Consultorias de Engenharia		Projetos e Consultorias de Engenharia	
PROJETO:	JCP/CAAP	INTERTECHNE:	Mônica Carvalho	ENGEVIX:	Sérgio L. F. Cagalão
CLIENTE:	UHE Belo Monte	CLIENTE:	UHE Belo Monte	CLIENTE:	UHE Belo Monte
VERIFICADO:	Paulo V. Reis	VERIFICADO:	Paulo V. Reis	VERIFICADO:	Paulo V. Reis
APROVADO:		APROVADO:		APROVADO:	
DATA:		DATA:		DATA:	

NORTE ENERGIA - NESA

Título

UHE BELO MONTE

SITIO PIMENTAL

CASA DE FORÇA

SISTEMA DE COLETA E SEPARAÇÃO ÁGUA/ÓLEO ISOLANTE

FLUXOGRAMA