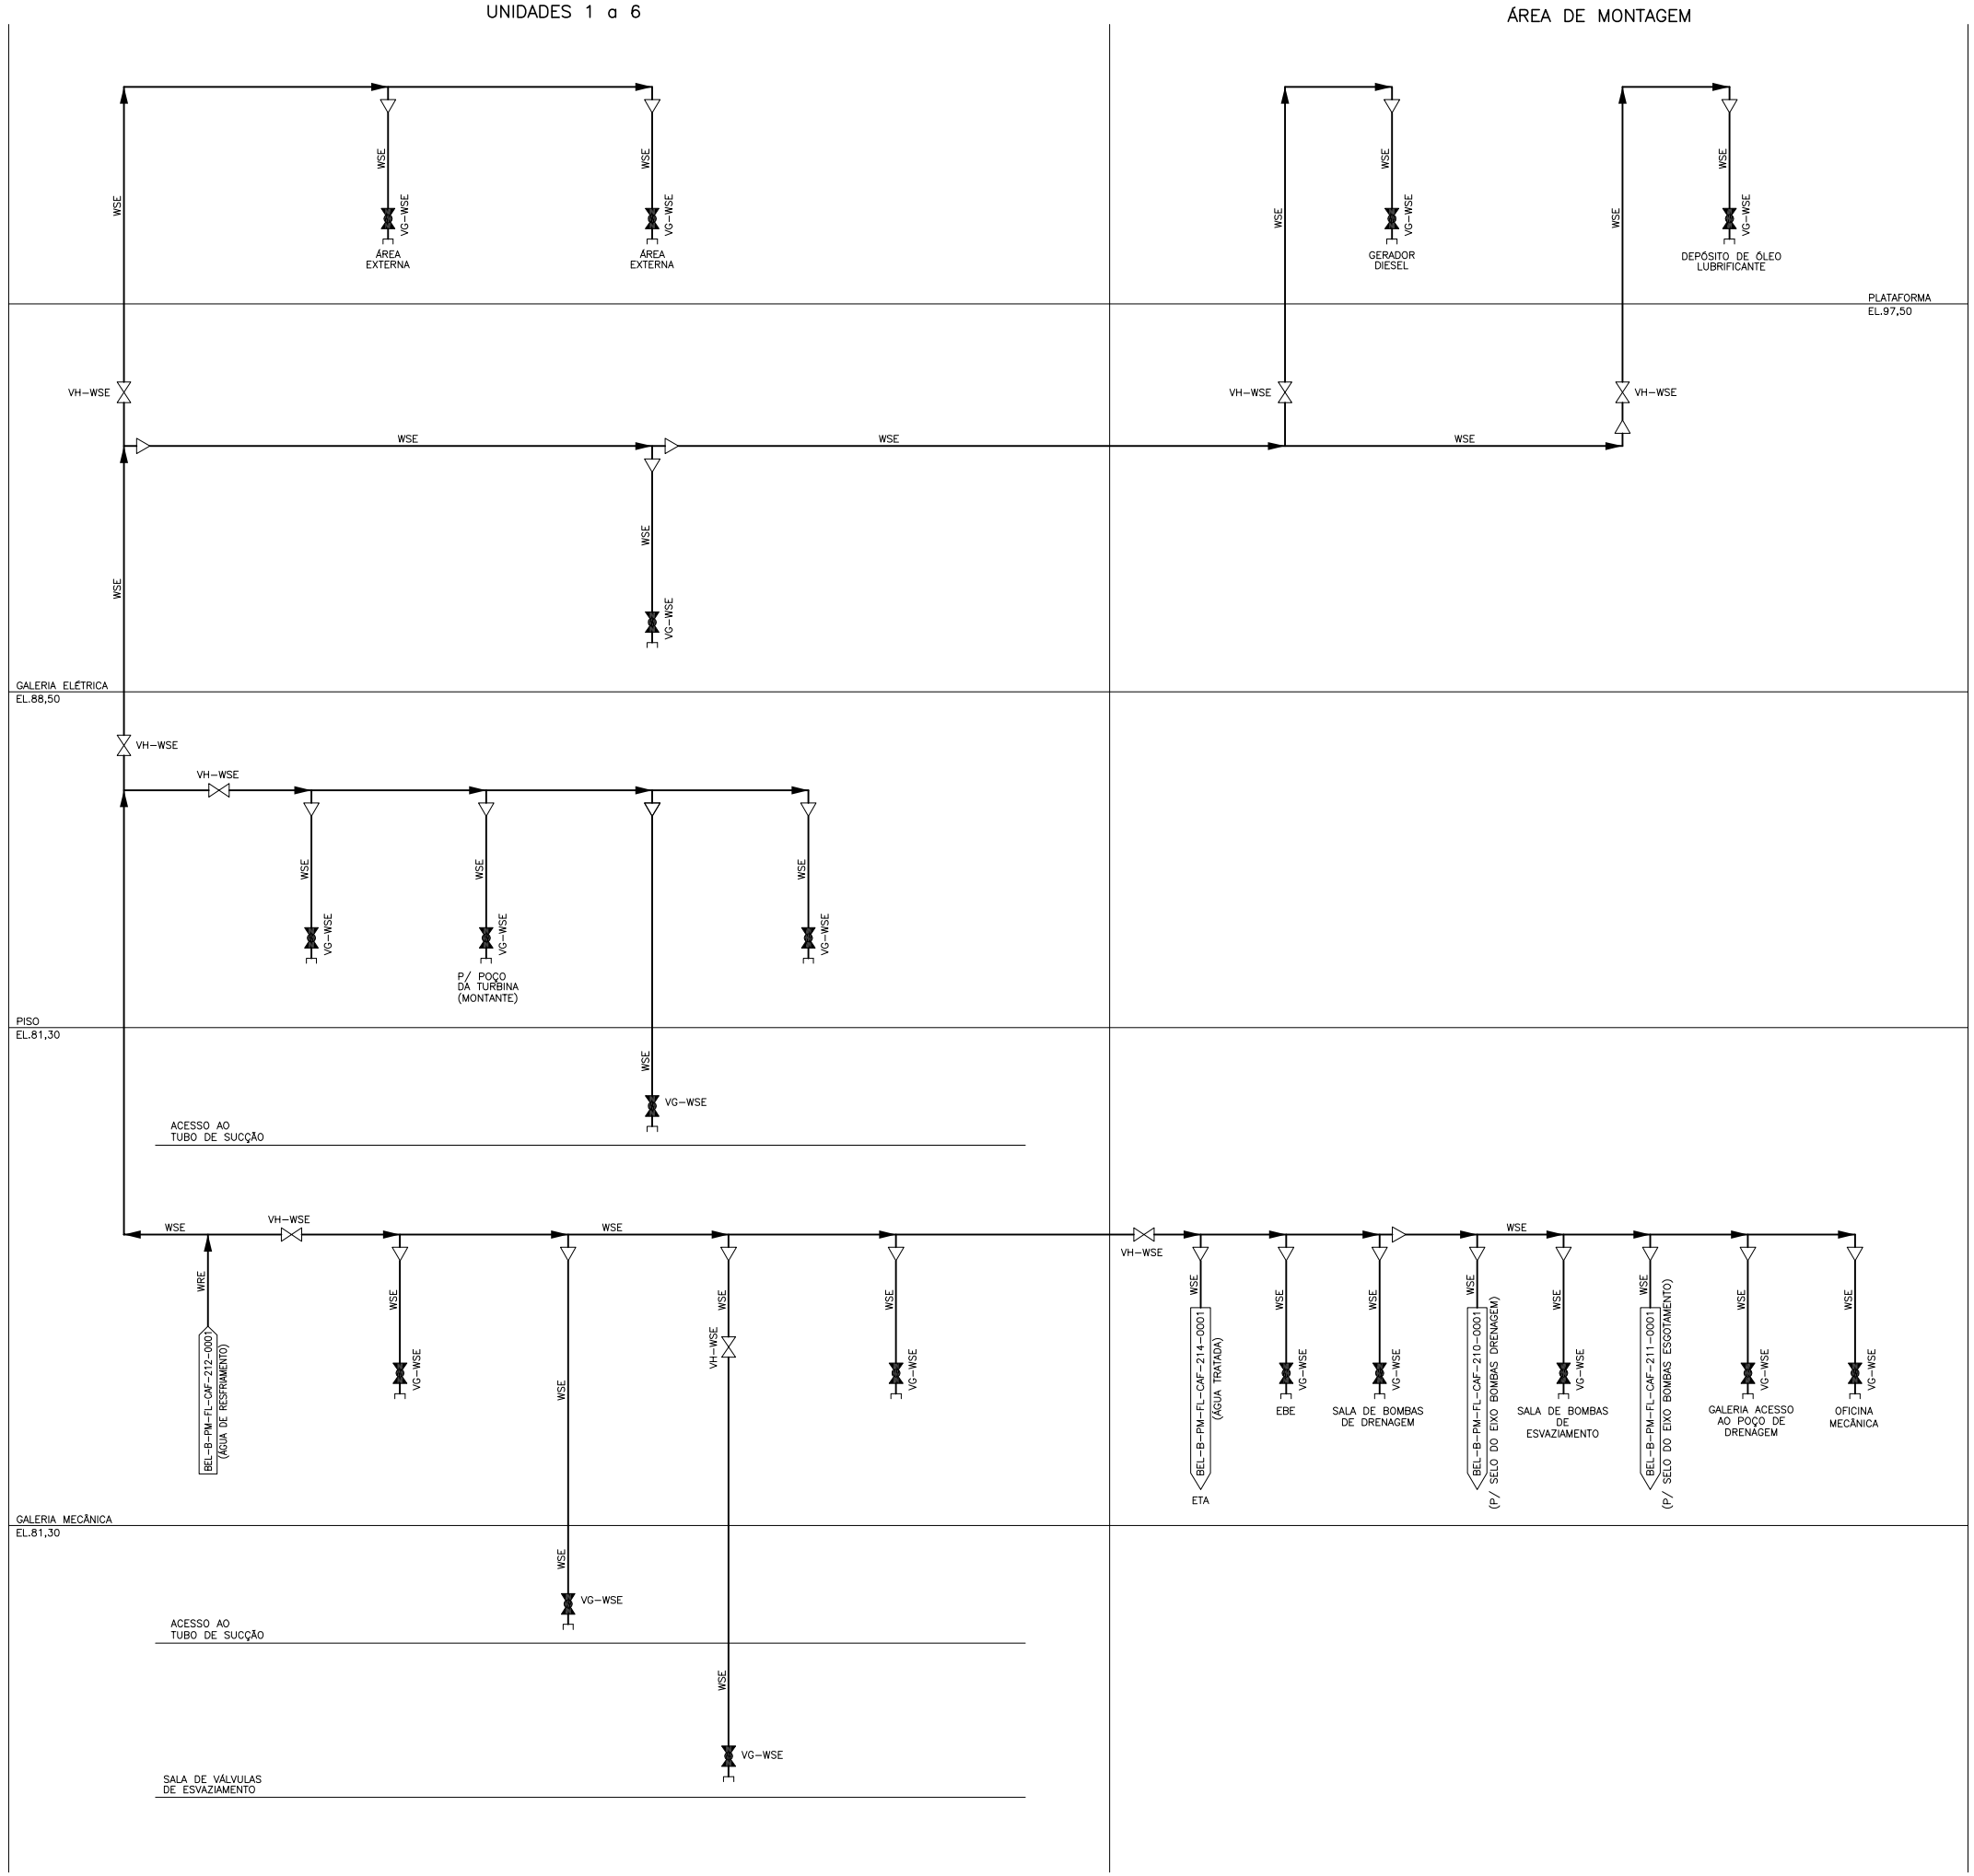

NOTA:

1- ELEVAÇÕES EM METRO, EXCETO ONDE INDICADO DE OUTRA FORMA.

DESENHOS DE REFERÊNCIA:

BEL-B-GR-DE-GER-205-0001-GERAL-GERAL-PADRONIZAÇÃO MECÂNICA-SIMBOLOGIA PARA FLUXOGRAMA

BEL-B-GR-DE-GER-205-0002-GERAL-GERAL-PADRONIZAÇÃO MECÂNICA-NOMENCLATURA E CODIFICAÇÃO PARA FLUXOGRAMA

BEL-B-PM-FL-CAF-210-0001-SITIO PIMENTAL-CASA DE FORÇA-SISTEMA DE DRENAGEM-FLUXOGRAMA

BEL-B-PM-FL-CAF-211-0001-SITIO PIMENTAL-CASA DE FORÇA-SISTEMA DE ESGOTAMENTO E ENCHIMENTO-FLUXOGRAMA

BEL-B-PM-FL-CAF-212-0001-SÍTIO PIMENTAL-CASA DE FORÇA-SISTEMA DE ÁGUA DE RESFRIAMENTO-FLUXOGRAMA

BEL-B-PM-FL-CAF-214-0001-SÍTIO PIMENTAL-CASA DE FORÇA-SISTEMA DE ÁGUA TRATADA-FLUXOGRAMA

n*	descrição	prep.	aprov.	data

REVISÕES

Intertechne ENGEVIX PCE Projetos e Consultorias de Engenharia

PROJETO:	INTERTECHNE:	ENGEVIX:	PCE:	NESA:
LCP/CAAP Elaborado	Monica Carvalho Gerente/Coordenador	Sérgio L. F. Capellão Gerente/Coordenador	Liberio Alves da Silva Gerente/Coordenador	
CAAP Verificado	Lourenço J. N. Babô CREA RJ-36084/D Responsável Técnico	Lailton Vieira Xavier CREA PR-18060/D Responsável Técnico	José Eduardo Moreira CREA RJ-21112/D Responsável Técnico	Diretor de Engenharia
PPB Supervisor	Paulo V. Reis Gerente Geral Consórcio Projetista	AGO/10 Data		Data

NORTE ENERGIA - NESA

UHE BELO MONTE

título

SÍTIO PIMENTAL

CASA DE FORÇA

SISTEMA DE ÁGUA DE SERVIÇO

FLUXOGRAMA

Código do Documento	revisão
BEL-B-PM-FL-CAF-216-0001	0

DIREITOS AUTORAIS RESERVADOS – PROIBIDA QUALQUER REPRODUÇÃO SEM AUTORIZAÇÃO EXPRESSA – FORMATO ORIGINAL A1