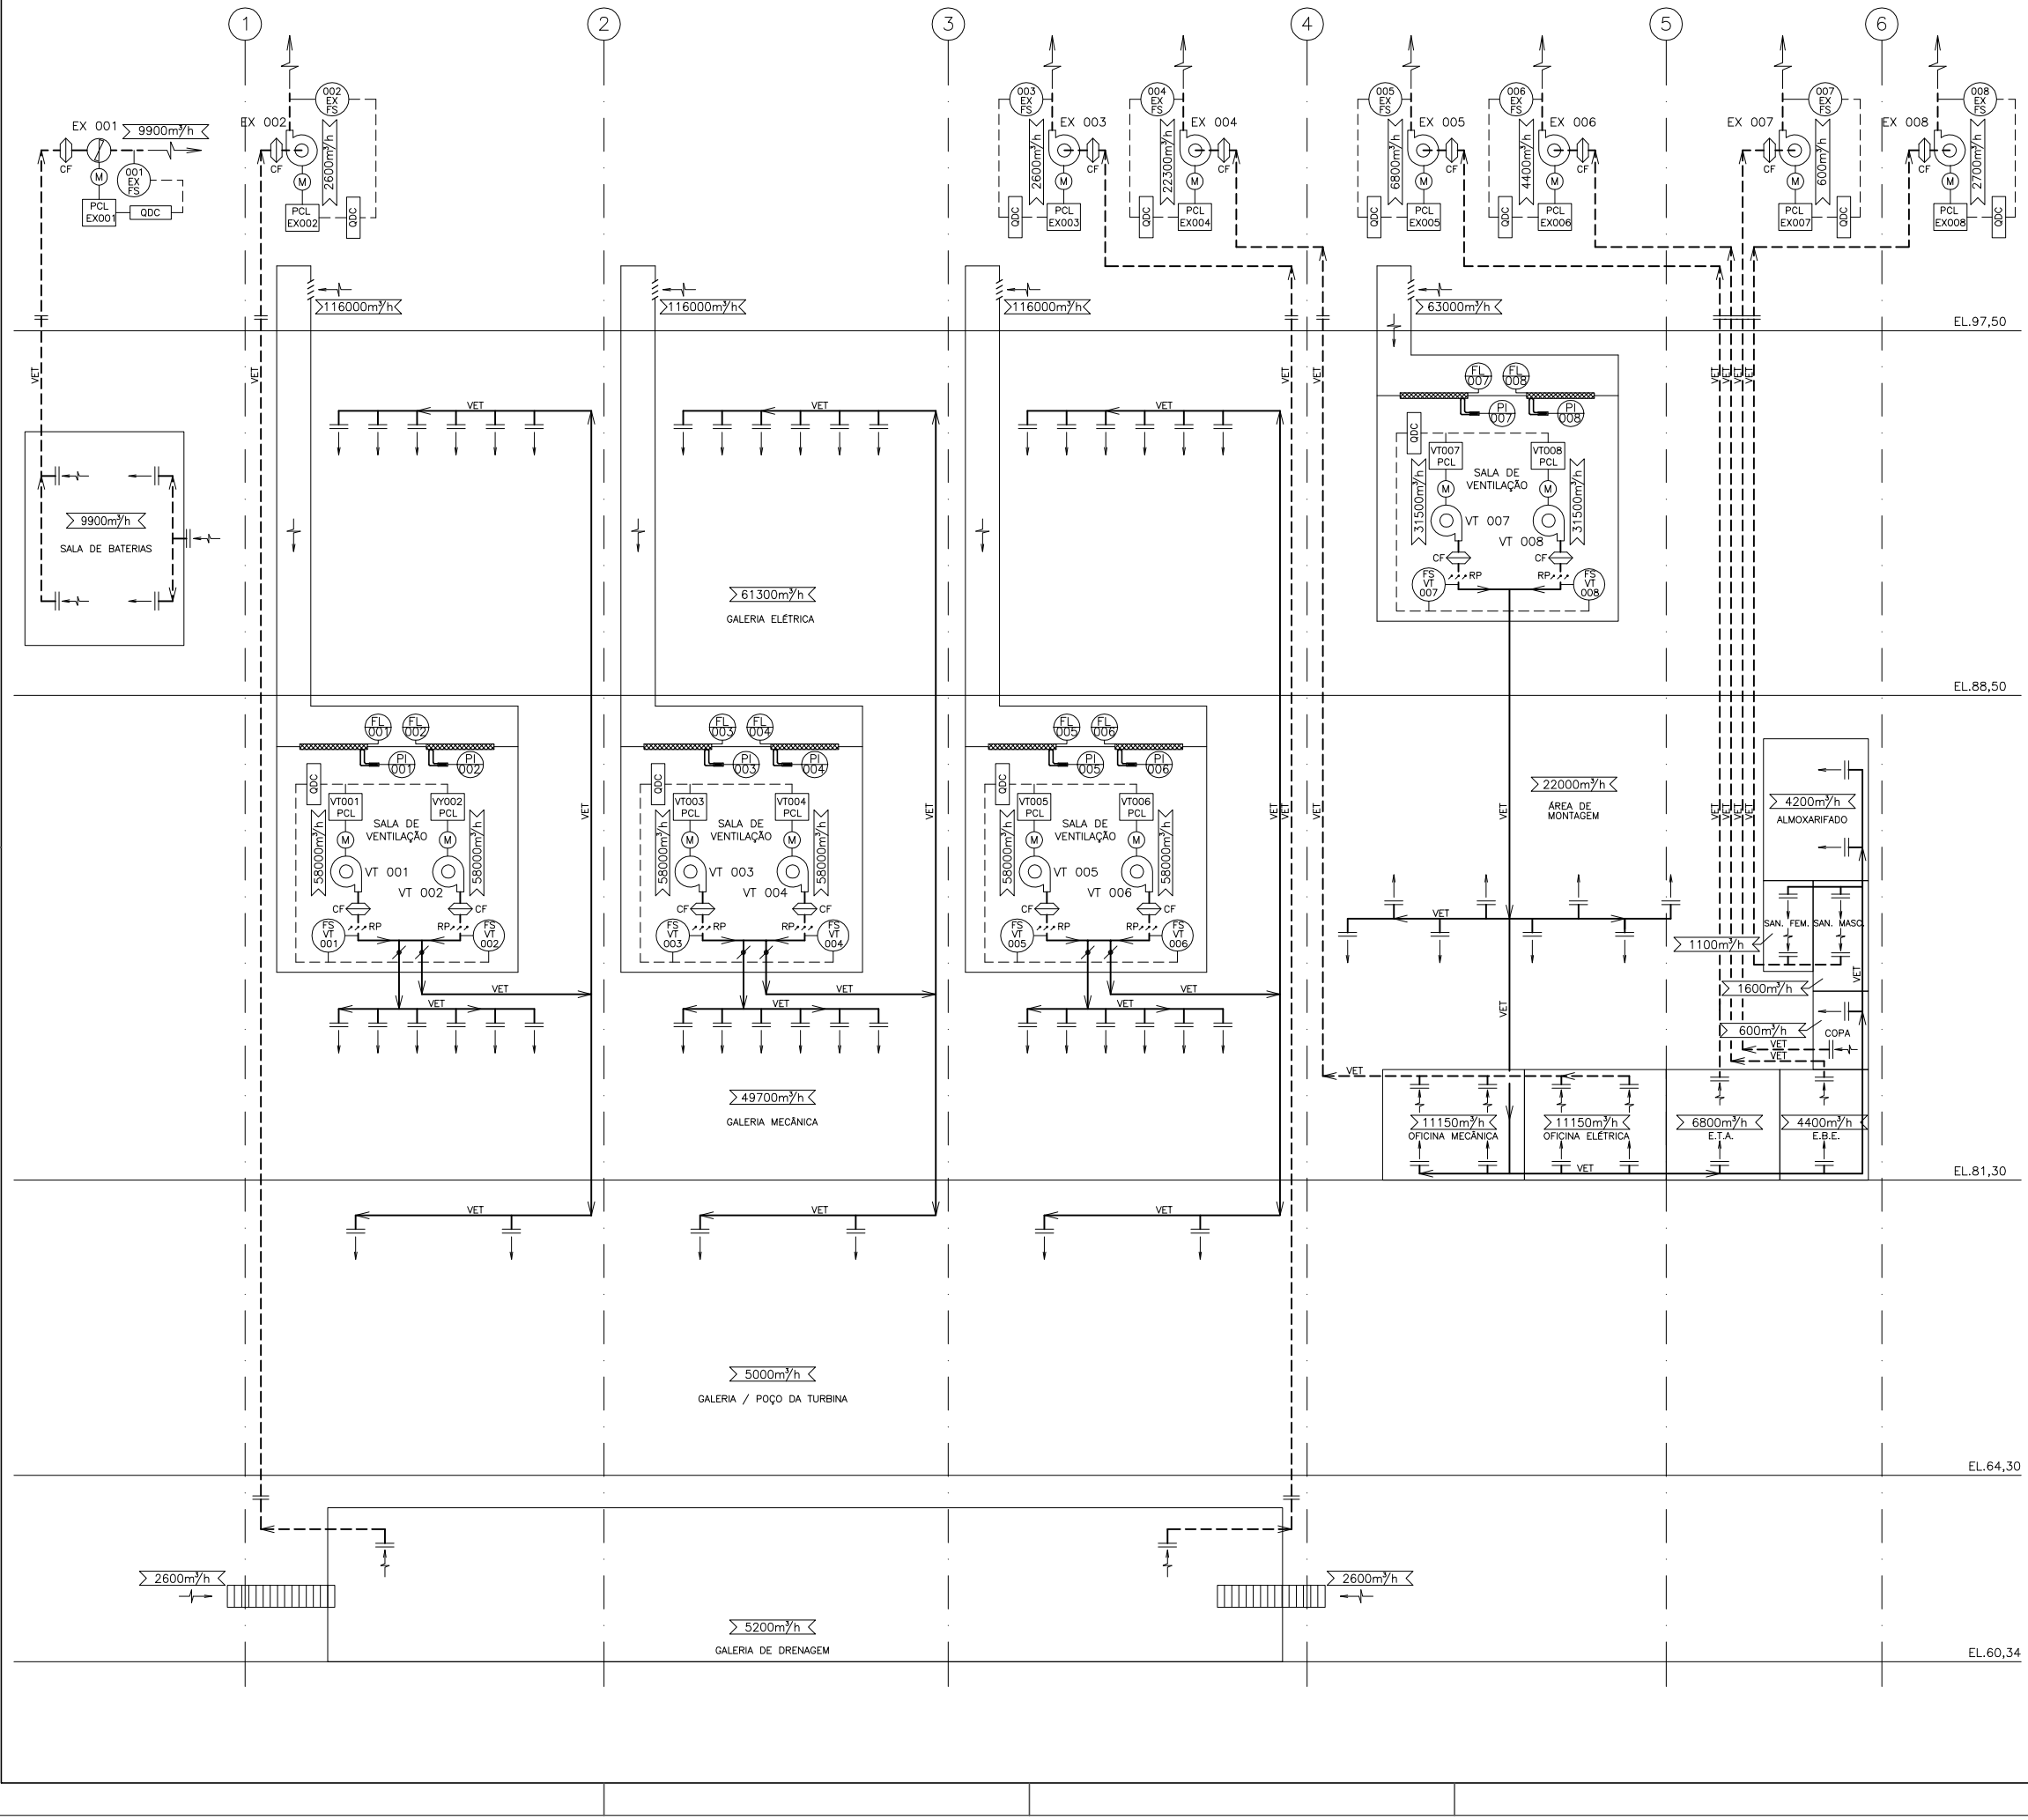

NOTAS:

1- ELEVAÇÕES EM METRO, EXCETO ONDE INDICADO DE OUTRA FORMA.

DESENHOS DE REFERÊNCIA:

BEL-B-GR-DE-GER-205-0001-GERAL GERAL PADRONIZAÇÃO MECÂNICA-SIMBOLOGIA PARA FLUXOGRAMA

BEL-B-GR-DE-GER-205-0002-GERAL GERAL PADRONIZAÇÃO MECÂNICA-NOMENCLATURA E CODIFICAÇÃO PARA FLUXOGRAMA

nº	descrição	prep.	aprov.	data

REVISÕES

Intertechne ENGEVIX PCE Projetos e Consultorias de Engenharia

PROJETO:	INTERTECHNE:	ENGEVIX:	PCE:	NESA:
RPD Elaborado	Monica Carvalho Gerente/Coordenador	Sérgio L. F. Capellão Gerente/Coordenador	Liberio Alves da Silva Gerente/Coordenador	
JALC Verificado	Lourenço J. N. Babó CREA RJ-36084/D Responsável Técnico	Lailton Vieira Xavier CREA PR-18060/D Responsável Técnico	José Eduardo Moreira CREA RJ-21112/D Responsável Técnico	Diretor de Engenharia
PPB Supervisor	Paulo V. Reis Gerente Geral Consórcio Projetista	AGO/10 Data		Data

NORTE ENERGIA - NESA

UHE BELO MONTE

título

SÍTIO PIMENTAL

CASA DE FORÇA

SISTEMA DE VENTILAÇÃO

FLUXOGRAMA

Código do Documento	revisão
BEL-B-PM-FL-CAF-234-0001	0

DIREITOS AUTORAIS RESERVADOS – PROIBIDA QUALQUER REPRODUÇÃO SEM AUTORIZAÇÃO EXPRESSA – FORMATO ORIGINAL A1