


UNIDADES 1 a 6

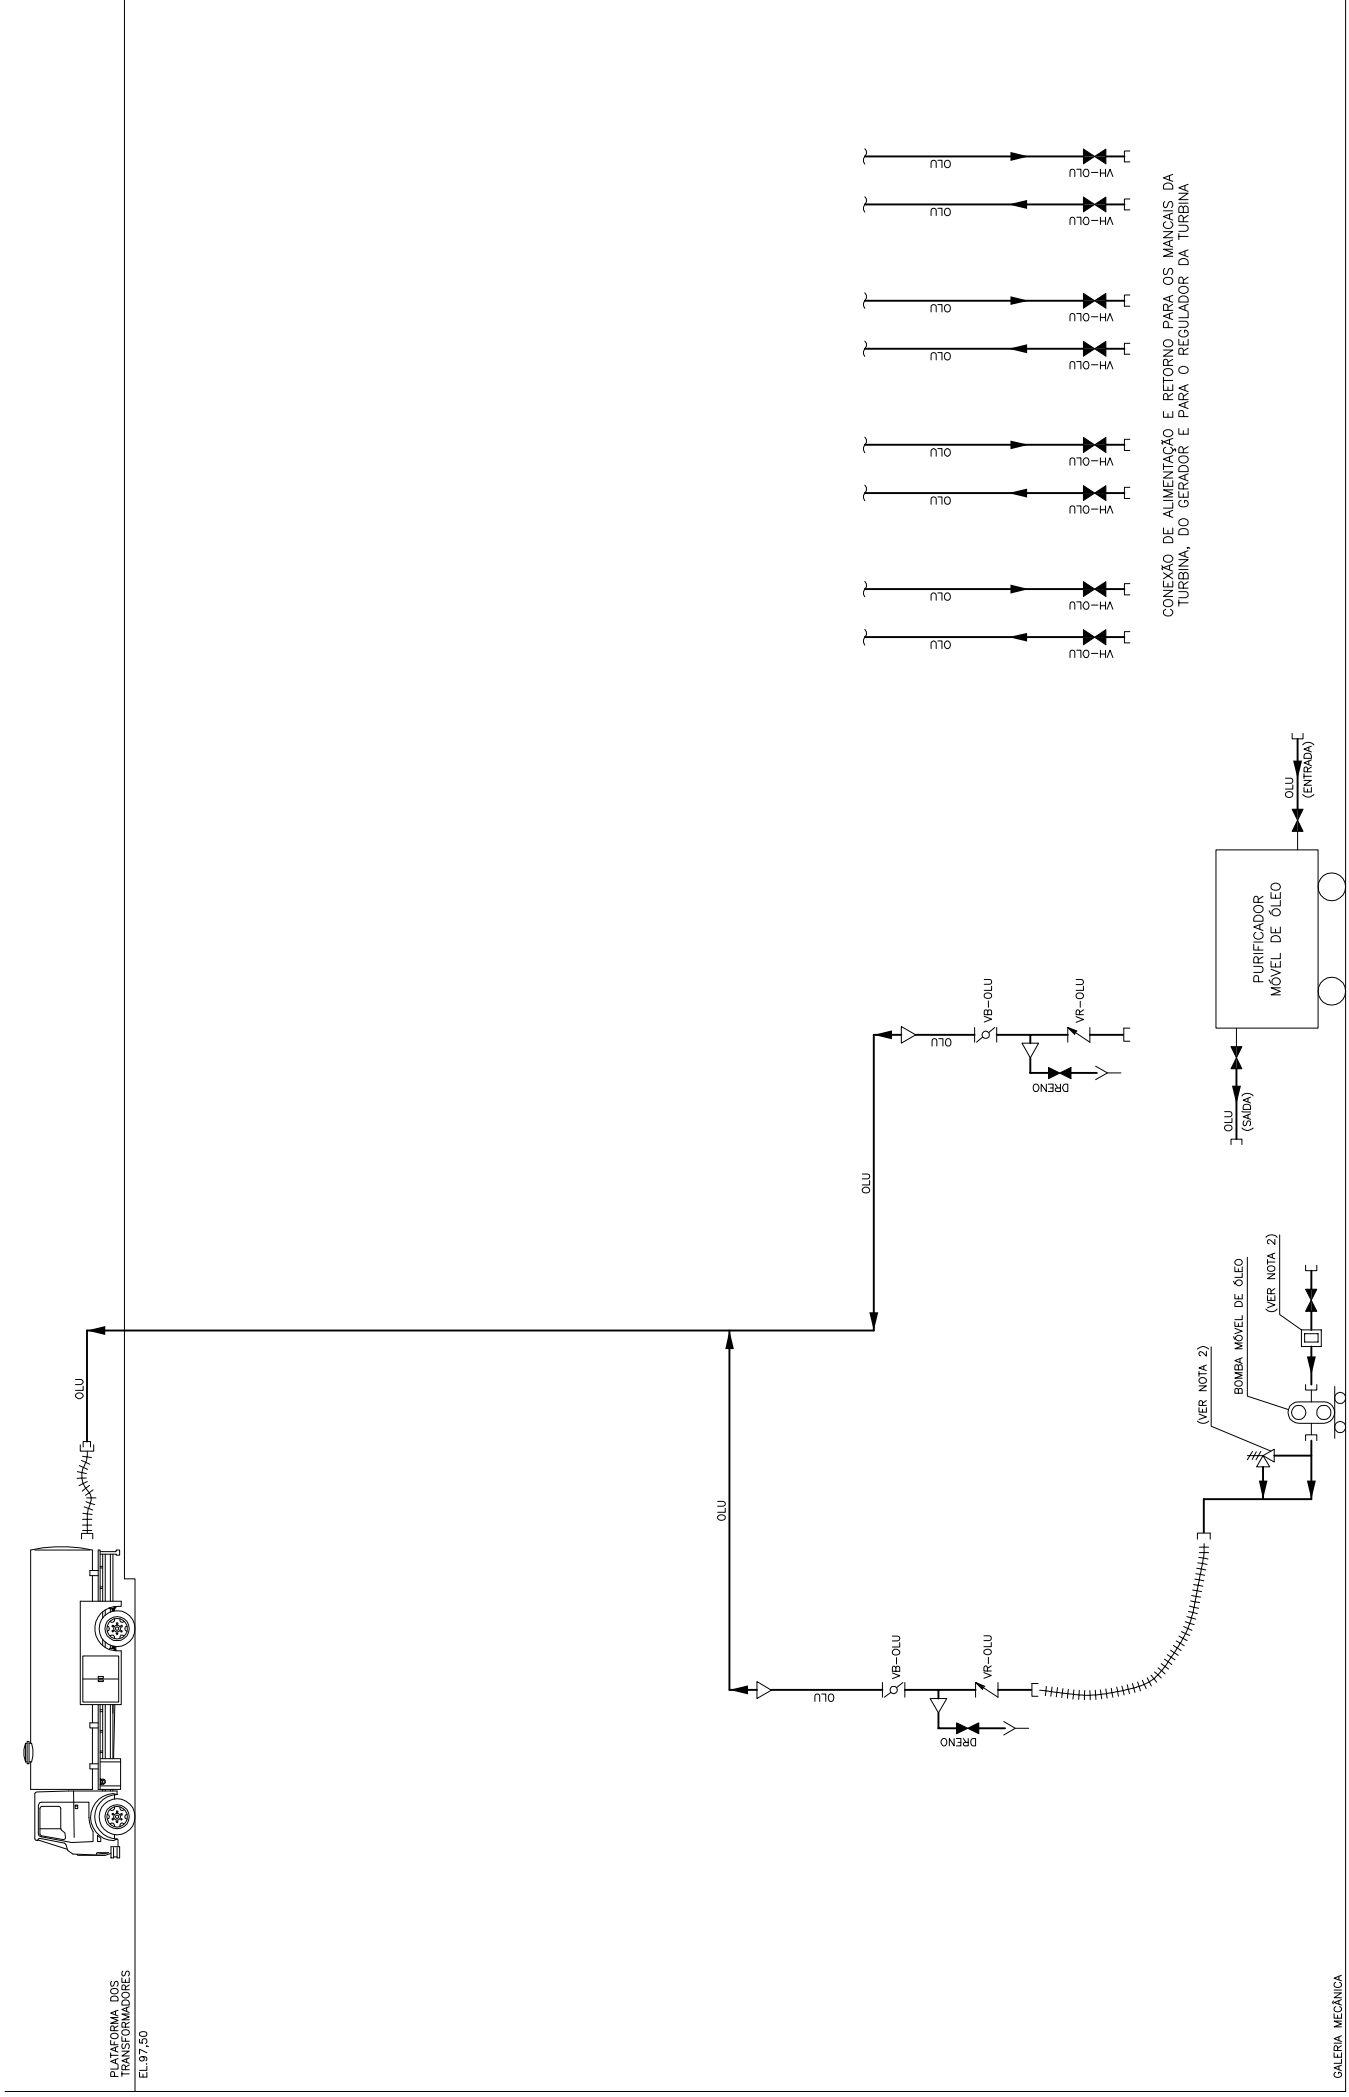

DESENHOS DE REFERÊNCIA:

- BEL-B-GR-DE-GER-205-0001-GERAL-PADRONIZAÇÃO MECÂNICA-SIMBOLOGIA PARA FLUXOGRAMA
- BEL-B-GR-DE-GER-205-0002-GERAL-PADRONIZAÇÃO MECÂNICA-NOMENCLATURA E CODIFICAÇÃO PARA FLUXOGRAMA

NOTAS:

- 1- ELEVações EM METRO, EXCETO ONDE INDICADO DE OUTRA FORMA.
- 2- FORNECIMENTO PELO FABRICANTE DA BOMBA.

n°	descrição	prep.	aprov.	data

**Intertechno ENGEVIX** PCE  
Projetos e Consultorias de Engenharia

PROJETO:	ENGENHEIRO:	PROJETO:	ENGENHEIRO:
LCP/CAAP Elaborado	Mônica Carvalho Gerente/Coordenador	Sérgio L. F. Cappelato Gerente/Coordenador	Libério Alves do Silva Gerente/Coordenador
CAAP Verificado	Paulo V. Roca Responsável Técnico	Paulo V. Roca Responsável Técnico	Paulo V. Roca Responsável Técnico
Supervisor			

NSR:

**NORTE ENERGIA - NESA**

**UHE BELO MONTE**

**SÍTIO PIMENTAL**  
CASA DE FORÇA

SISTEMA DE TRATAMENTO DE ÓLEO LUBRIFICANTE  
FLUXOGRAMA