
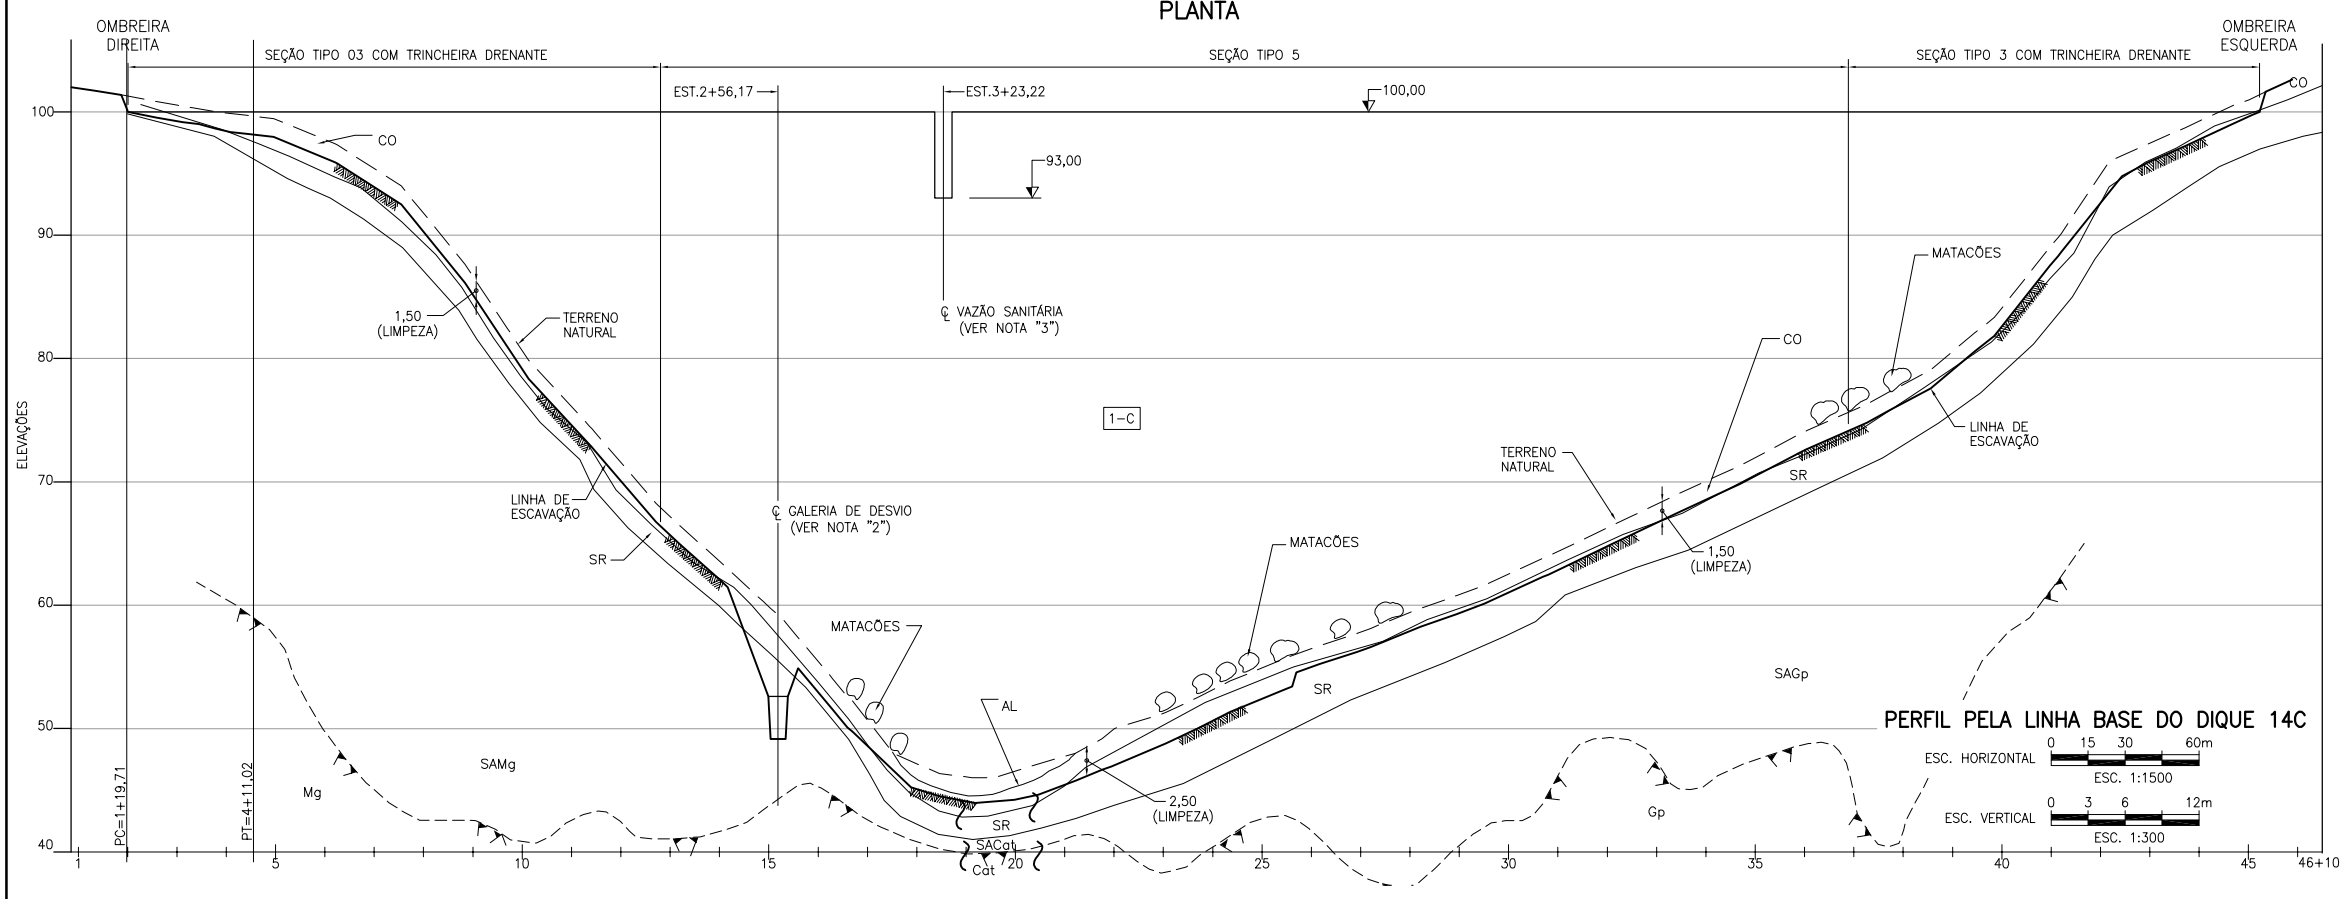


PLANTA CHAVE
SEM ESCALA

PLANTA

- NOTAS:
- 1 - TODAS AS DIMENSÕES E ELEVÇÕES ESTÃO EM METRO, EXCETO ONDE INDICADO DE OUTRA FORMA.
 - 2 - PARA DETALHES DO DESVIO DO RIO, VER DES. BEL-B-DQ-DE-BTE-112-0024.
 - 3 - PARA DETALHES DA VAZÃO SANITÁRIA, VER DES. BEL-B-DQ-DE-BTE-112-0022.
 - 4 - O TALUDE DE JUSANTE DO DIQUE DEVERÁ DISPOR DE SISTEMA DE DRENAGEM SUPERFICIAL COMPOSTO DE CANALETAS, CAIXAS DE PASSAGEM E DISSIPADORES DE ENERGIA.
 - 5 - PARA SEÇÃO GEOLÓGICA, VER DESENHO BEL-B-DQ-DE-BTE-112-0014.
 - 6 - PARA LOCALIZAÇÃO DOS DIQUES, VER DESENHO BEL-B-DQ-DE-GER-112-0018.
 - 7 - NOS TRECHOS DE FUNDAÇÃO DOS ATERRÇOS ONDE FOR CONSTATADA A PRESENÇA DE MATACÕES, O CRITÉRIO PARA TRATAMENTO DE FUNDAÇÃO DEVERÁ SER:
 - REGIÕES COM BLOCOS ISOLADOS E IMERSOS EM MATRIZ TERROSA, PODERÃO PERMANECER NA FUNDAÇÃO;
 - REGIÕES COM OCORRÊNCIA DE MATACÕES COM CONTATO ENTRE BLOCOS, OS BLOCOS DEVERÃO SER REMOVIDOS, TOTAL OU PARCIALMENTE.
 EM VIRTUDE DAS DIMENSÕES DOS BLOCOS, PODERÁ SER NECESSÁRIO DEFINIR ALGUMA ADAPTAÇÃO AOS CRITÉRIOS CITADOS.

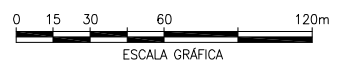

PERFIL PELA LINHA BASE DO DIQUE 14C

nº	descrição	prep.	aprov.	data
REVISÕES				

Inter technne		ENGEVIX		PCE	
Projetos e Consultorias de Engenharia					
PROJETO:	INTERTECHNE:	ENGEVIX:	PCE:	NESA:	
JAB	Mônica Carvalho	Sérgio L. F. Capellão	Libério Alves da Silva		
Elaborado	Gerente/Coordenador	Gerente/Coordenador	Gerente/Coordenador		
ASL	Laurenço J. N. Babó	Lailton Vieira Xavier	José Eduardo Moreira		
Verificado	CREA RJ-36084/D	CREA PR-18080/D	CREA RJ-21112/D		
	Responsável Técnico	Responsável Técnico	Responsável Técnico	Diretor de Engenharia	
FPC	Paulo V. Reis		AGD/10		
Supervisor	Gerente Geral Consórcio Projeatista		Data	Data	

NORTE ENERGIA - NESA

UHE BELO MONTE

**DIQUE 14C
PLANTA E PERFIL**

Código do Documento	revisão
BEL-B-DQ-DE-BTE-112-0040	0