



PERFIL PELA LINHA BASE DO DESVIO DO RIO

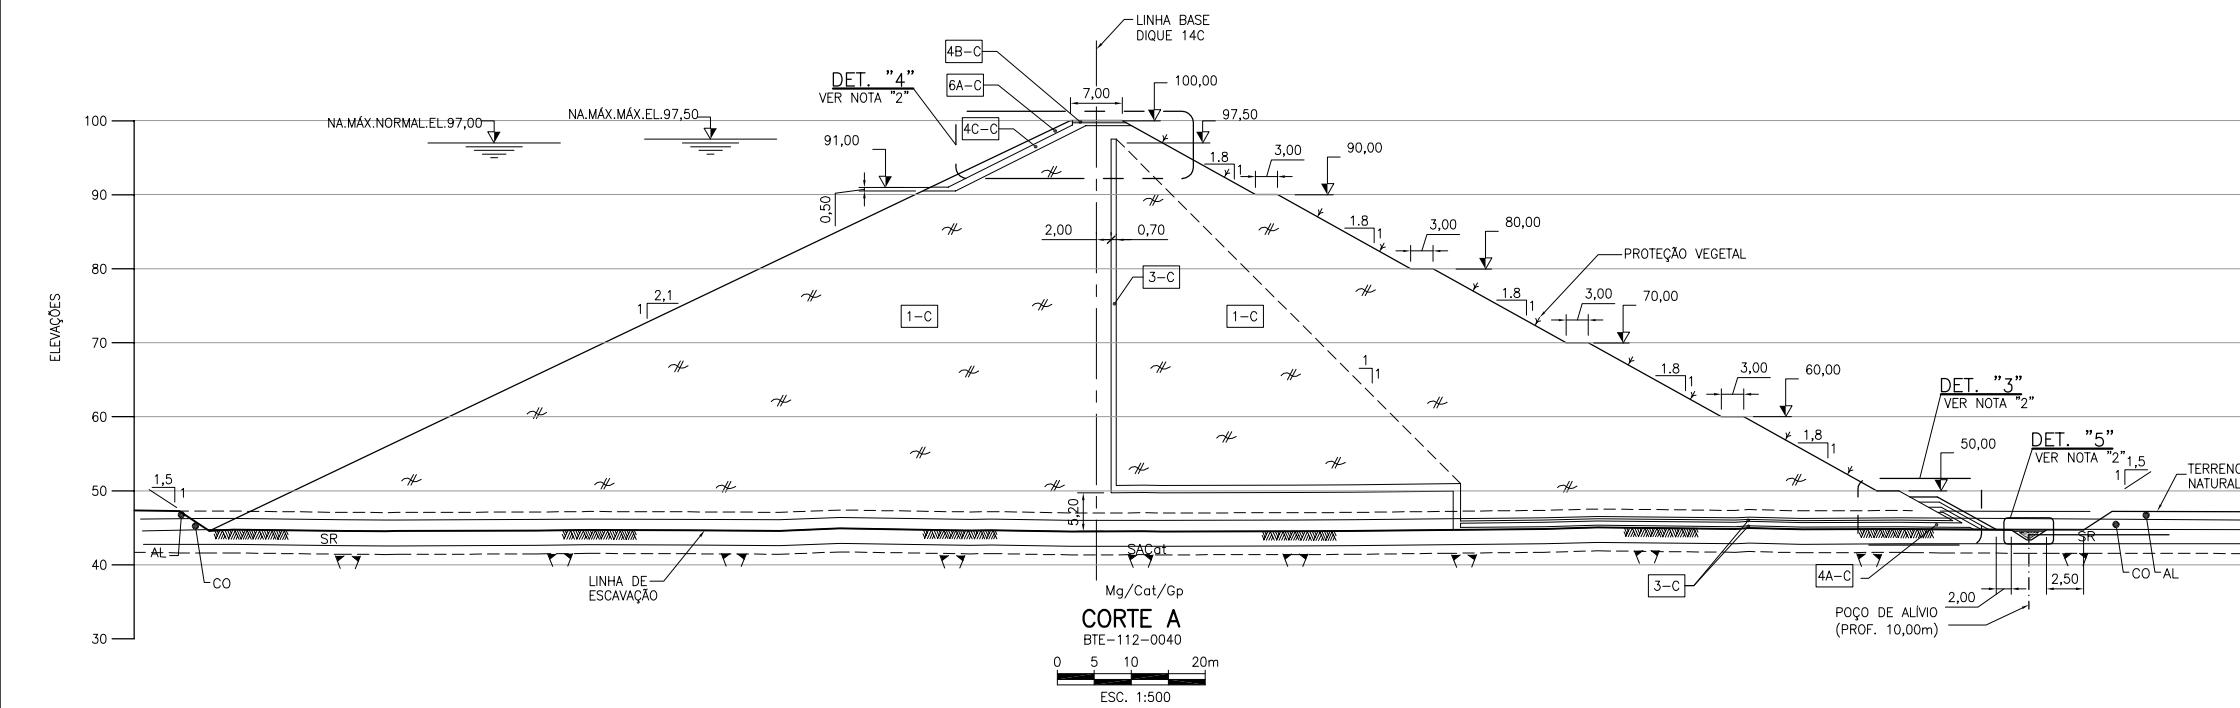

CORTE A
BTE-112-0040
ESC. 1:500

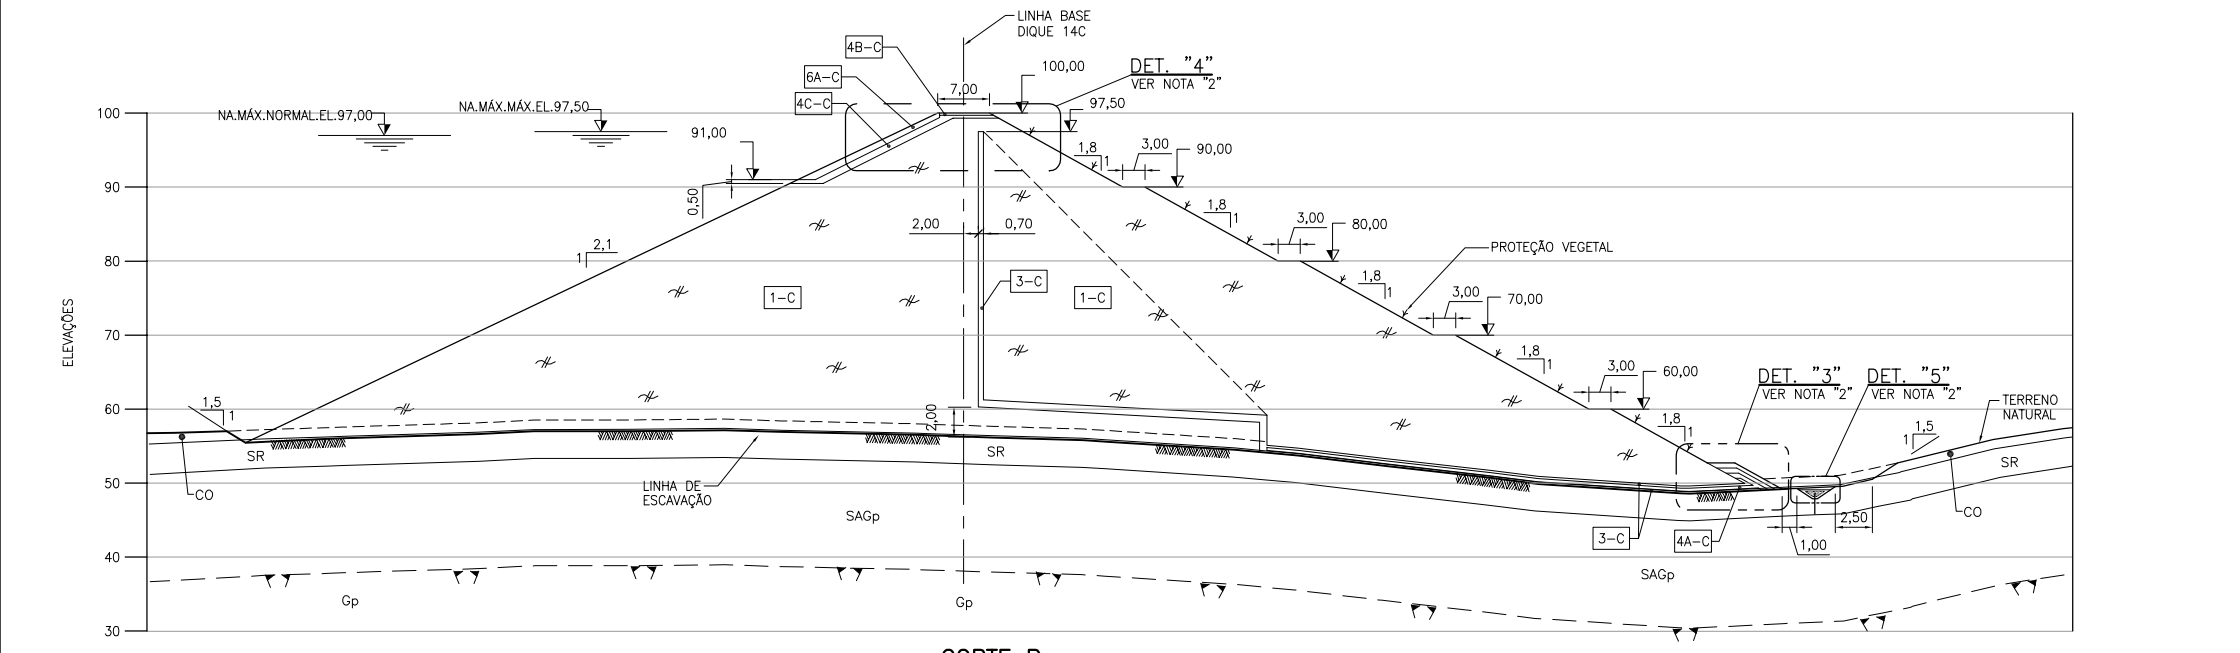

CORTE B
BTE-112-0040
ESC. 1:500

TABELA DE MATERIAIS	
MATERIAL	DESCRIÇÃO
1-C	SOLO - COMPACTADO
3-C	AREIA - COMPACTADA
4A-C	TRANSIÇÃO FINA - COMPACTADA
4B-C	TRANSIÇÃO MÉDIA - COMPACTADA
4C-C	TRANSIÇÃO ÚNICA - COMPACTADA
5A-C	ENROCAMENTO - COMPACTADO
6A-C	RIP-RAP DE ROCHA Sã

- NOTAS:
- 1 - TODAS AS DIMENSÕES E ELEVAÇÕES ESTÃO EM METRO, EXCETO ONDE INDICADO DE OUTRA FORMA.
 - 2 - PARA DETALHES, VER DESENHO BEL-B-DQ-DE-BTE-112-0023.
 - 3 - PARA LOCALIZAÇÃO DOS DIQUES, VER DESENHO BEL-B-DQ-DE-GER-112-0001.
 - 4 - PARA DETALHES DO DESVIO DO RIO, VER DES. BEL-B-DQ-DE-BTE-112-0024.
 - 5 - PARA DETALHES DA VAZÃO SANITÁRIA, VER DES. BEL-B-DQ-DE-BTE-112-0022.
 - 6 - PARA FAIXAS GRANULOMÉTRICAS DOS MATERIAIS DE TRANSIÇÃO E DOS FILTROS, VER DESENHO BEL-B-DQ-DE-GER-112-0067.
 - 7 - ESTÁ PREVISTA A REMOÇÃO TOTAL DA CAMADA VEGETAL E PARCIAL/TOTAL DO SOLO COLLUVIONAR. AS ESPESURAS INDICADAS SÃO APROXIMADAS E DEVERÃO SER CONFIRMADAS EM CAMPO.
 - 8 - O TALUDE DE JUSANTE DO DIQUE DEVERÁ DISPOR DE SISTEMA DE DRENAGEM SUPERFICIAL COMPOSTO DE CANALETAS, CAIXAS DE PASSAGEM E DISSIPADORES DE ENERGIA.
 - 9 - PARA SEÇÃO GEOLÓGICA, VER DESENHO BEL-B-DQ-DE-GER-112-0018.



nº	descrição	prep.	aprov.	data
REVISÕES				

Intertechne ENGEVIX PCE
Projetos e Consultorias de Engenharia

PROJETO: JAB Elaborado	INTERTECHNE: Monica Corvalho Gerente/Coordenador	ENGEVIX: Sérgio L. F. Capellão Gerente/Coordenador	PCE: Libério Alves da Silva Gerente/Coordenador	NESA:
ASL Verificado	Lauro J. N. Babó CREA RJ-36084/D	Lailton Vieira Xavier CREA RJ-21112/D	José Eduardo Moreira CREA RJ-21112/D	Responsável Técnico
FPC Supervisor	Paulo V. Reis Gerente Geral Consórcio Projetista	AGD/10	Data	Data

NORTE ENERGIA - NESA

UHE BELO MONTE

DIQUE 14C

PERFIL E CORTES

Código do Documento	revisão
BEL-B-DQ-DE-BTE-112-0041	0