


CORTE A
212-00-306


DETALHE "2"
0 1,25 2,5 5m
ESC. 1:125

MATERIAL	DESCRIÇÃO
1-C	SOLO - COMPACTADO
1-L	SOLO - LANÇADO
3-C	AREIA - COMPACTADA
4A-C	TRANSIÇÃO FINA - COMPACTADA
4B-C	TRANSIÇÃO MÉDIA - COMPACTADA
4C-C	TRANSIÇÃO ÚNICA - COMPACTADA
4C-L	TRANSIÇÃO ÚNICA - LANÇADO
5A-C	ENROCAMENTO - COMPACTADO
5A-L	ENROCAMENTO - LANÇADO
6A-C	RIP-RAP DE ROCHA SA

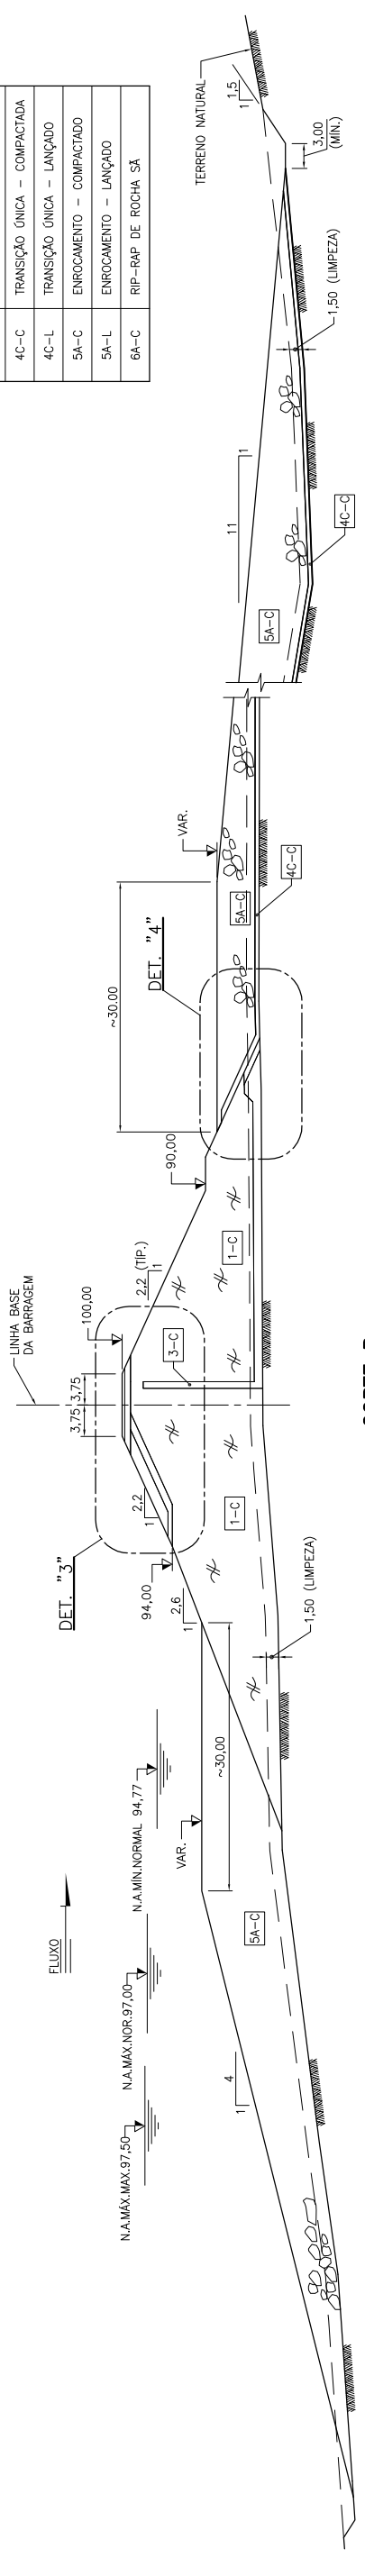


CORTE B
212-00-306

DETALHE "3"
0 1,25 2,5 5m
ESC. 1:125

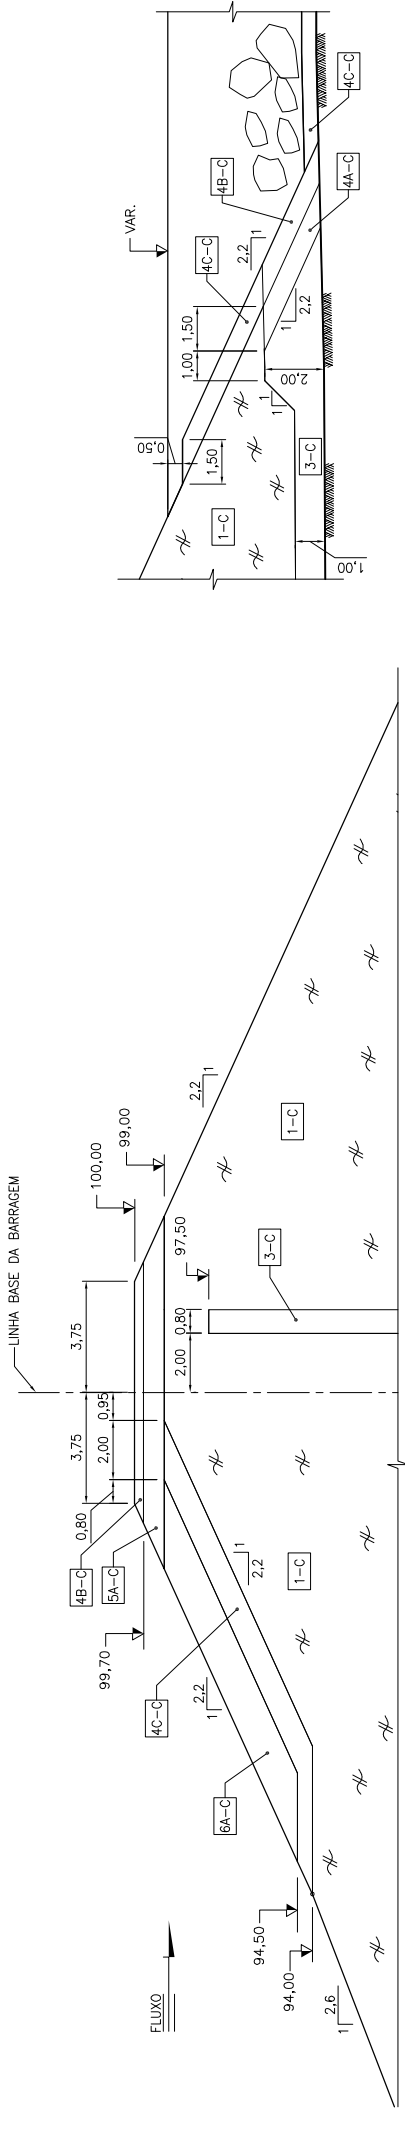

DETALHE "4"
0 1,25 2,5 5m
ESC. 1:125

NOTA:
- TODAS AS DIMENSÕES E ELEVAÇÕES ESTÃO EM METRO.

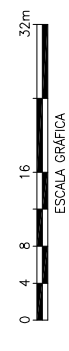

nº	descrição	REVISÕES	
		prep.	aprov.

Intertechno ENGEVIX PCE
Projetos e Consultorias de Engenharia

PROJETO: EBS/APP Elaborado por: Mônica Carvalho
 ENGENHEIRO: Sérgio L. F. Cogealho
 VERIFICADO: Paulo V. Reis
 DATA: JUL/10

CLIENTE: UHE Belo Monte
 RESPONSÁVEL TÉCNICO: Paulo V. Reis
 DATA: JUL/10

NORTE ENERGIA - NESA

UHE BELO MONTE
SITIO BELO MONTE
BARRAGEM DE FECHAMENTO DIREITA
CORTES E DETALHES