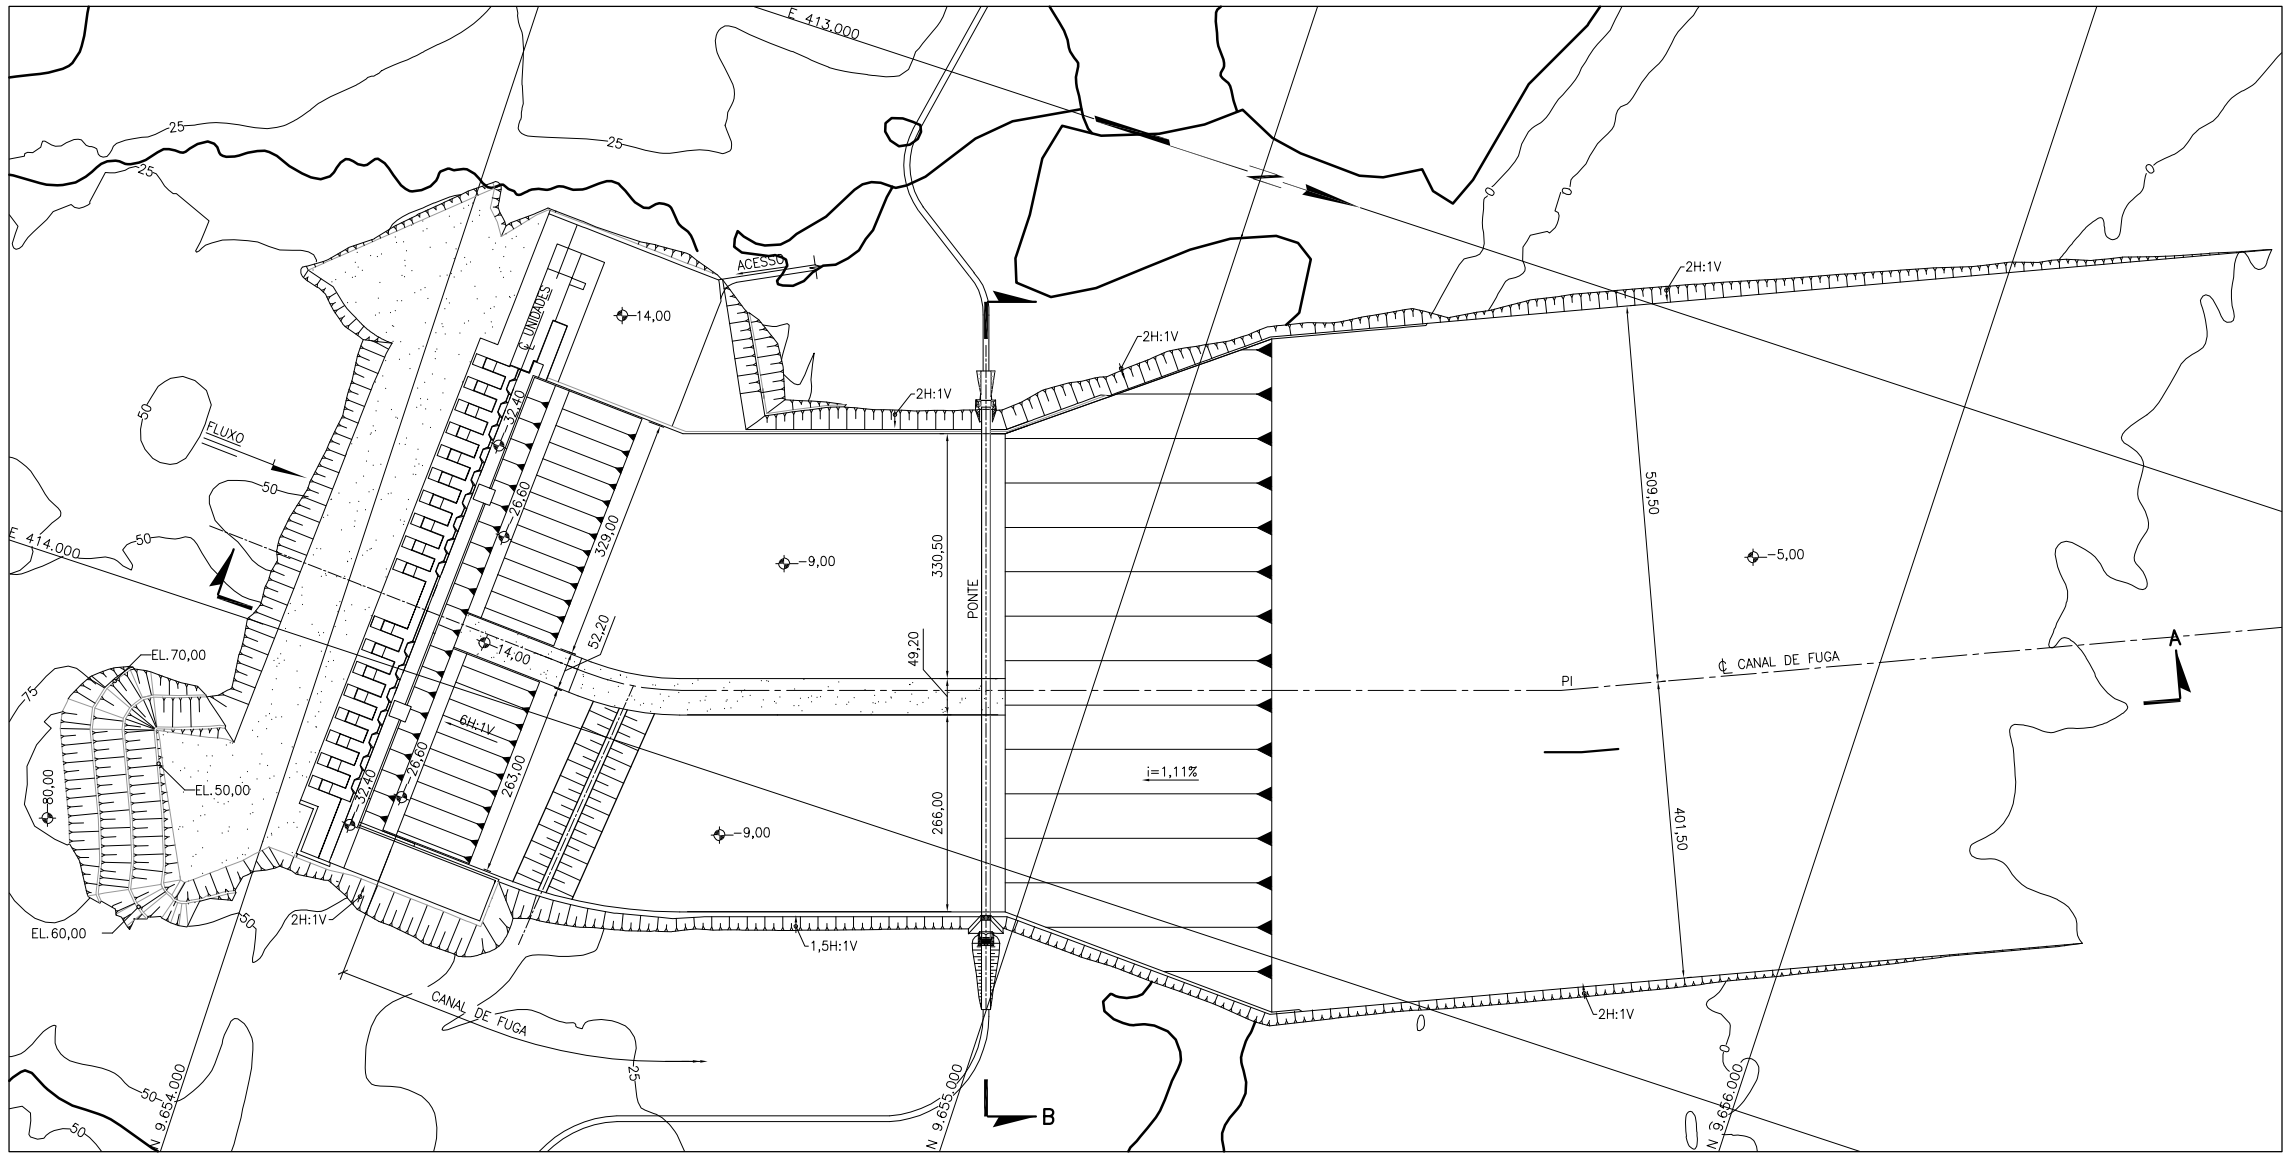

PLANTA

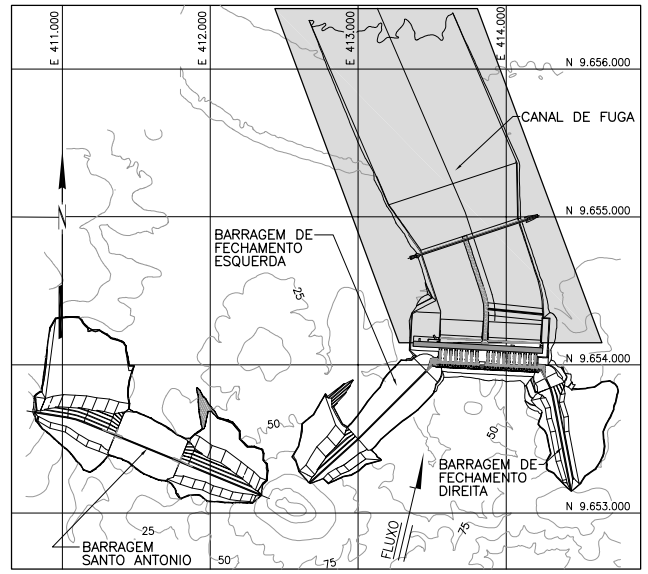

PLANTA CHAVE
SEM ESCALA

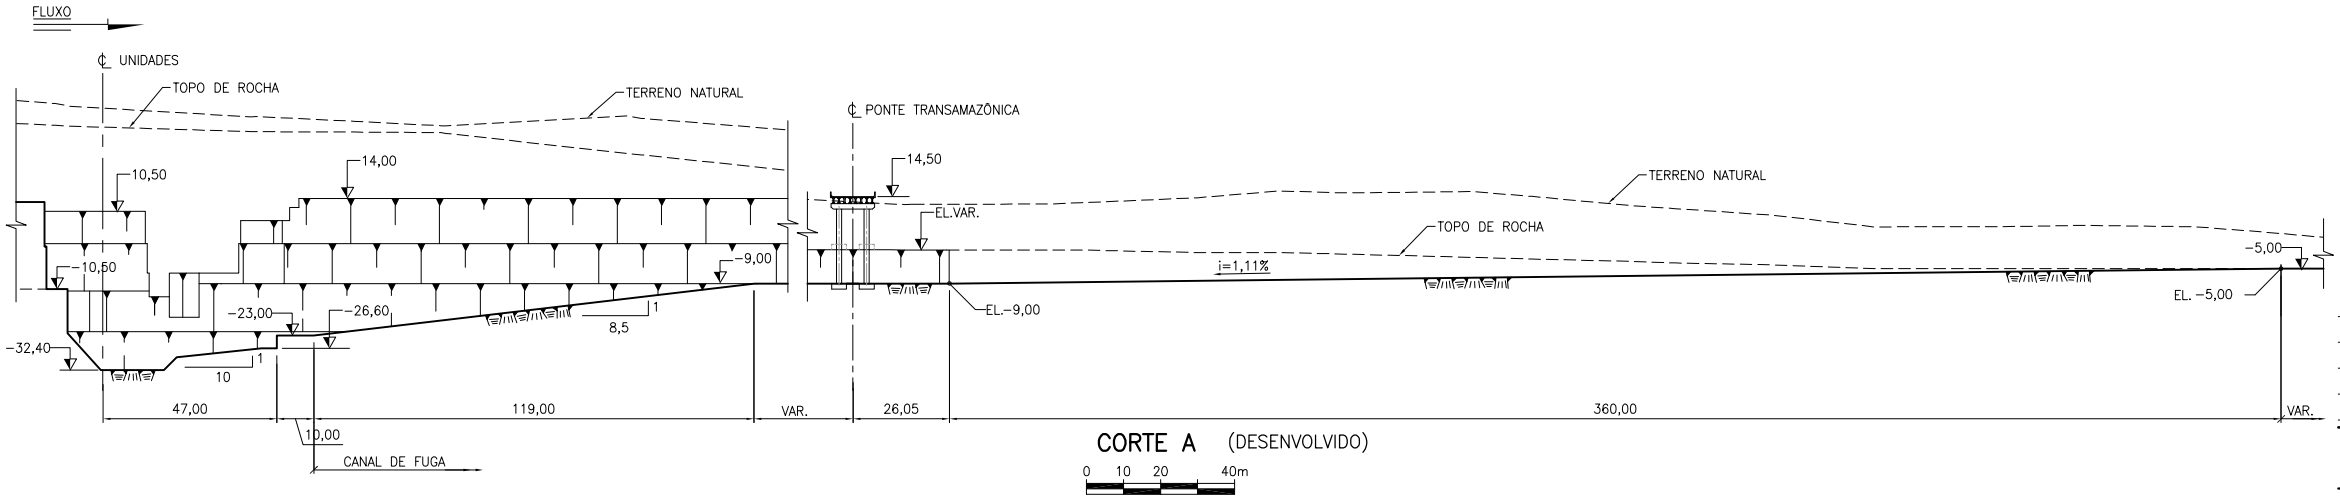

CORTE A (DESENVOLVIDO)

0 10 20 40m

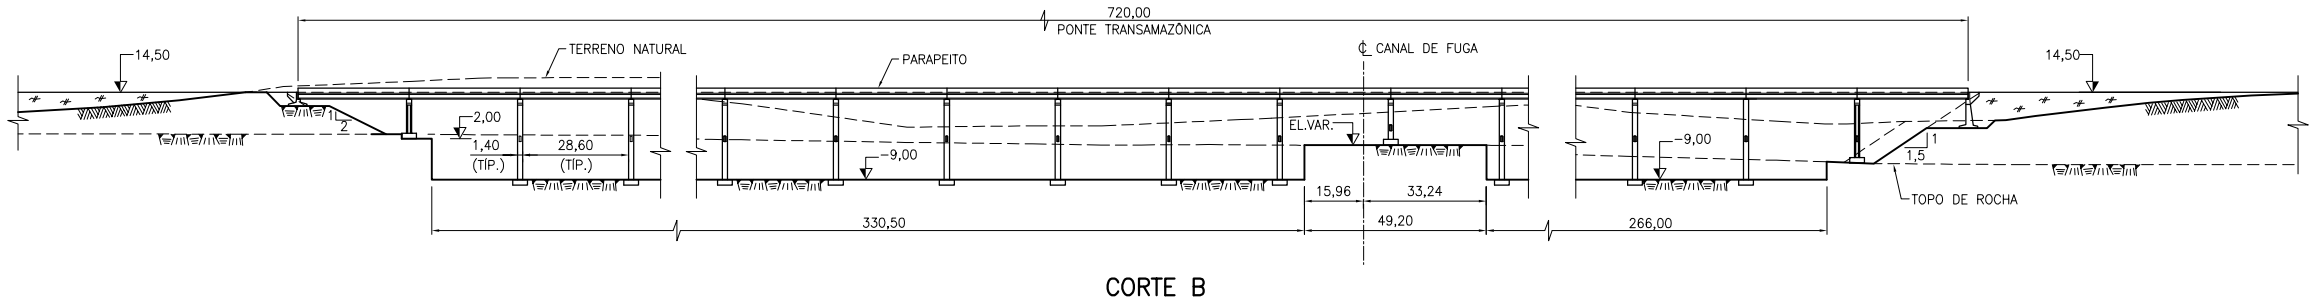

CORTE B

0 10 20 40m

NOTA:

– TODAS AS DIMENSÕES E ELEVAÇÕES ESTÃO EM METRO.

0 50 100 200 400m
ESCALA GRÁFICA

nº	descrição	prep.	aprov.	data
	REVISÕES			

Intertechne ENGEVIX PCE Projetos e Consultorias de Engenharia

PROJETO:	INTERTECHNE:	ENGEVIX:	PCE:	NESA:
JCL/HWP Elaborado	Monica Carvalho Gerente/Coordenador	Sérgio L. F. Capellão Gerente/Coordenador	Liberio Alves da Silva Gerente/Coordenador	
NFC Verificado	Lourenço J. N. Babó CREA RJ-36084/D Responsável Técnico	Lailton Vieira Xavier CREA PR-18060/D Responsável Técnico	José Eduardo Moreira CREA RJ-21112/D Responsável Técnico	Diretor de Engenharia
AMC Supervisor	Paula V. Reis Gerente Geral Consórcio Projetista	JUL/10 Data		Data

NORTE ENERGIA - NESA

UHE BELO MONTE

título

SÍTIO BELO MONTE
CANAL DE FUGA
PLANTA E CORTES

Código do Documento	revisão
BEL-B-BM-DE-BTE-100-0008	0

DIREITOS AUTORAIS RESERVADOS – PROIBIDA QUALQUER REPRODUÇÃO SEM AUTORIZAÇÃO EXPRESSA – FORMATO ORIGINAL A1