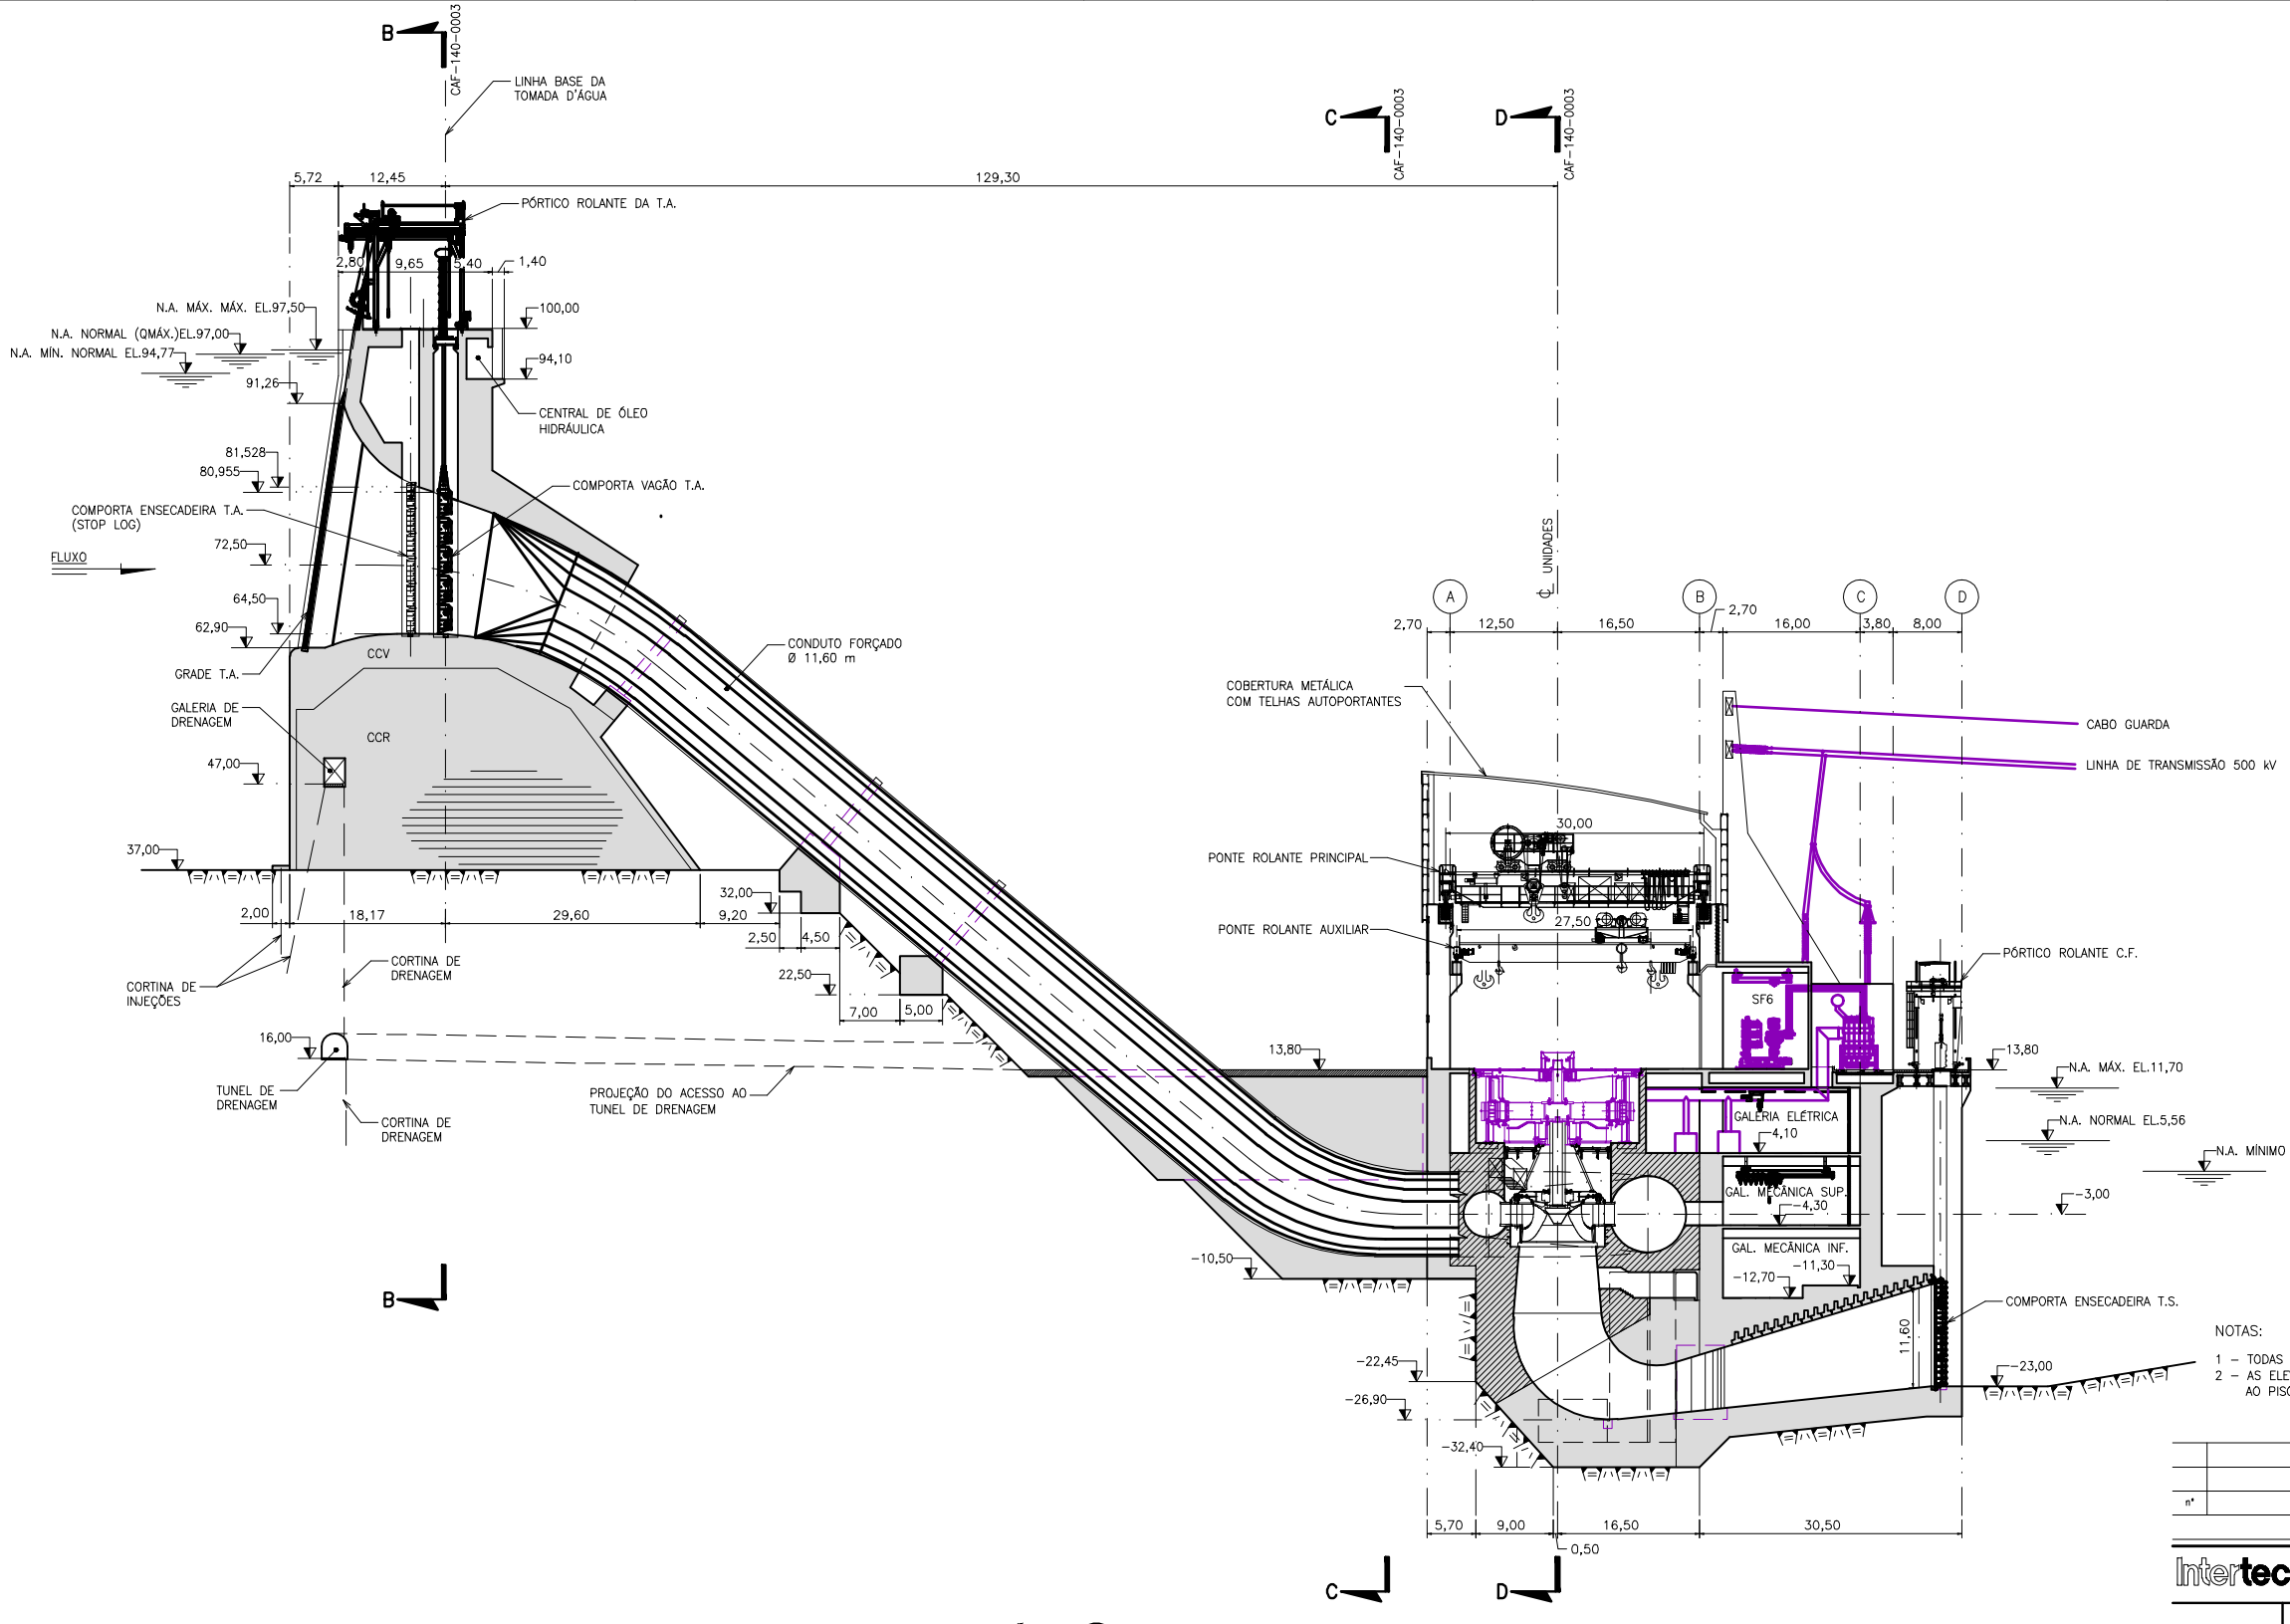

NOTAS:

1 – TODAS AS DIMENSÕES E ELEVAÇÕES EM METRO.
2 – AS ELEVAÇÕES INTERNAS E AS DOS PÁTIOS EXTERNOS SÃO REFERENTES AO PISO ACABADO.

0 4 8 12 16 20m

nº	descrição	prep.	aprov.	data

REVISÕES

Intertechne ENGEVIX PCE Projetos e Consultorias de Engenharia

	INTERTECHNE:	ENGEVIX:	PCE:	NESA:
MCBC/IMR Elaborado	Monica Carvalho Gerente/Coordenador	Sérgio L. F. Capellão Gerente/Coordenador	Liberio Alves da Silva Gerente/Coordenador	
HHLC/CC/AMN Verificado	Lourenço J. N. Babá CREA RJ-36084/D Responsável Técnico	Lailton Vieira Xavier CREA PR-18060/D Responsável Técnico	José Eduardo Moreira CREA RJ-21112/D Responsável Técnico	Diretor de Engenharia
SCA Supervisor	Paulo V. Reis Gerente Geral Consórcio Projetista		AGO/10 Data	Data

NORTE ENERGIA – NESA

UHE BELO MONTE

Título

SÍTIO BELO MONTE
TOMADA D'ÁGUA – CASA DE FORÇA
CIRCUITO DE GERAÇÃO/ESTRUTURAS DE CONCRETO
SEÇÃO TRANSVERSAL TÍPICA

Código do Documento	revisão
BEL-B-BM-DE-CAF-140-0002	0

DIREITOS AUTORAIS RESERVADOS – PROIBIDA QUALQUER REPRODUÇÃO SEM AUTORIZAÇÃO EXPRESSA – FORMATO ORIGINAL A1