



SEÇÃO TRANSVERSAL NOS POÇOS DE ESGOTAMENTO E DRENAGEM

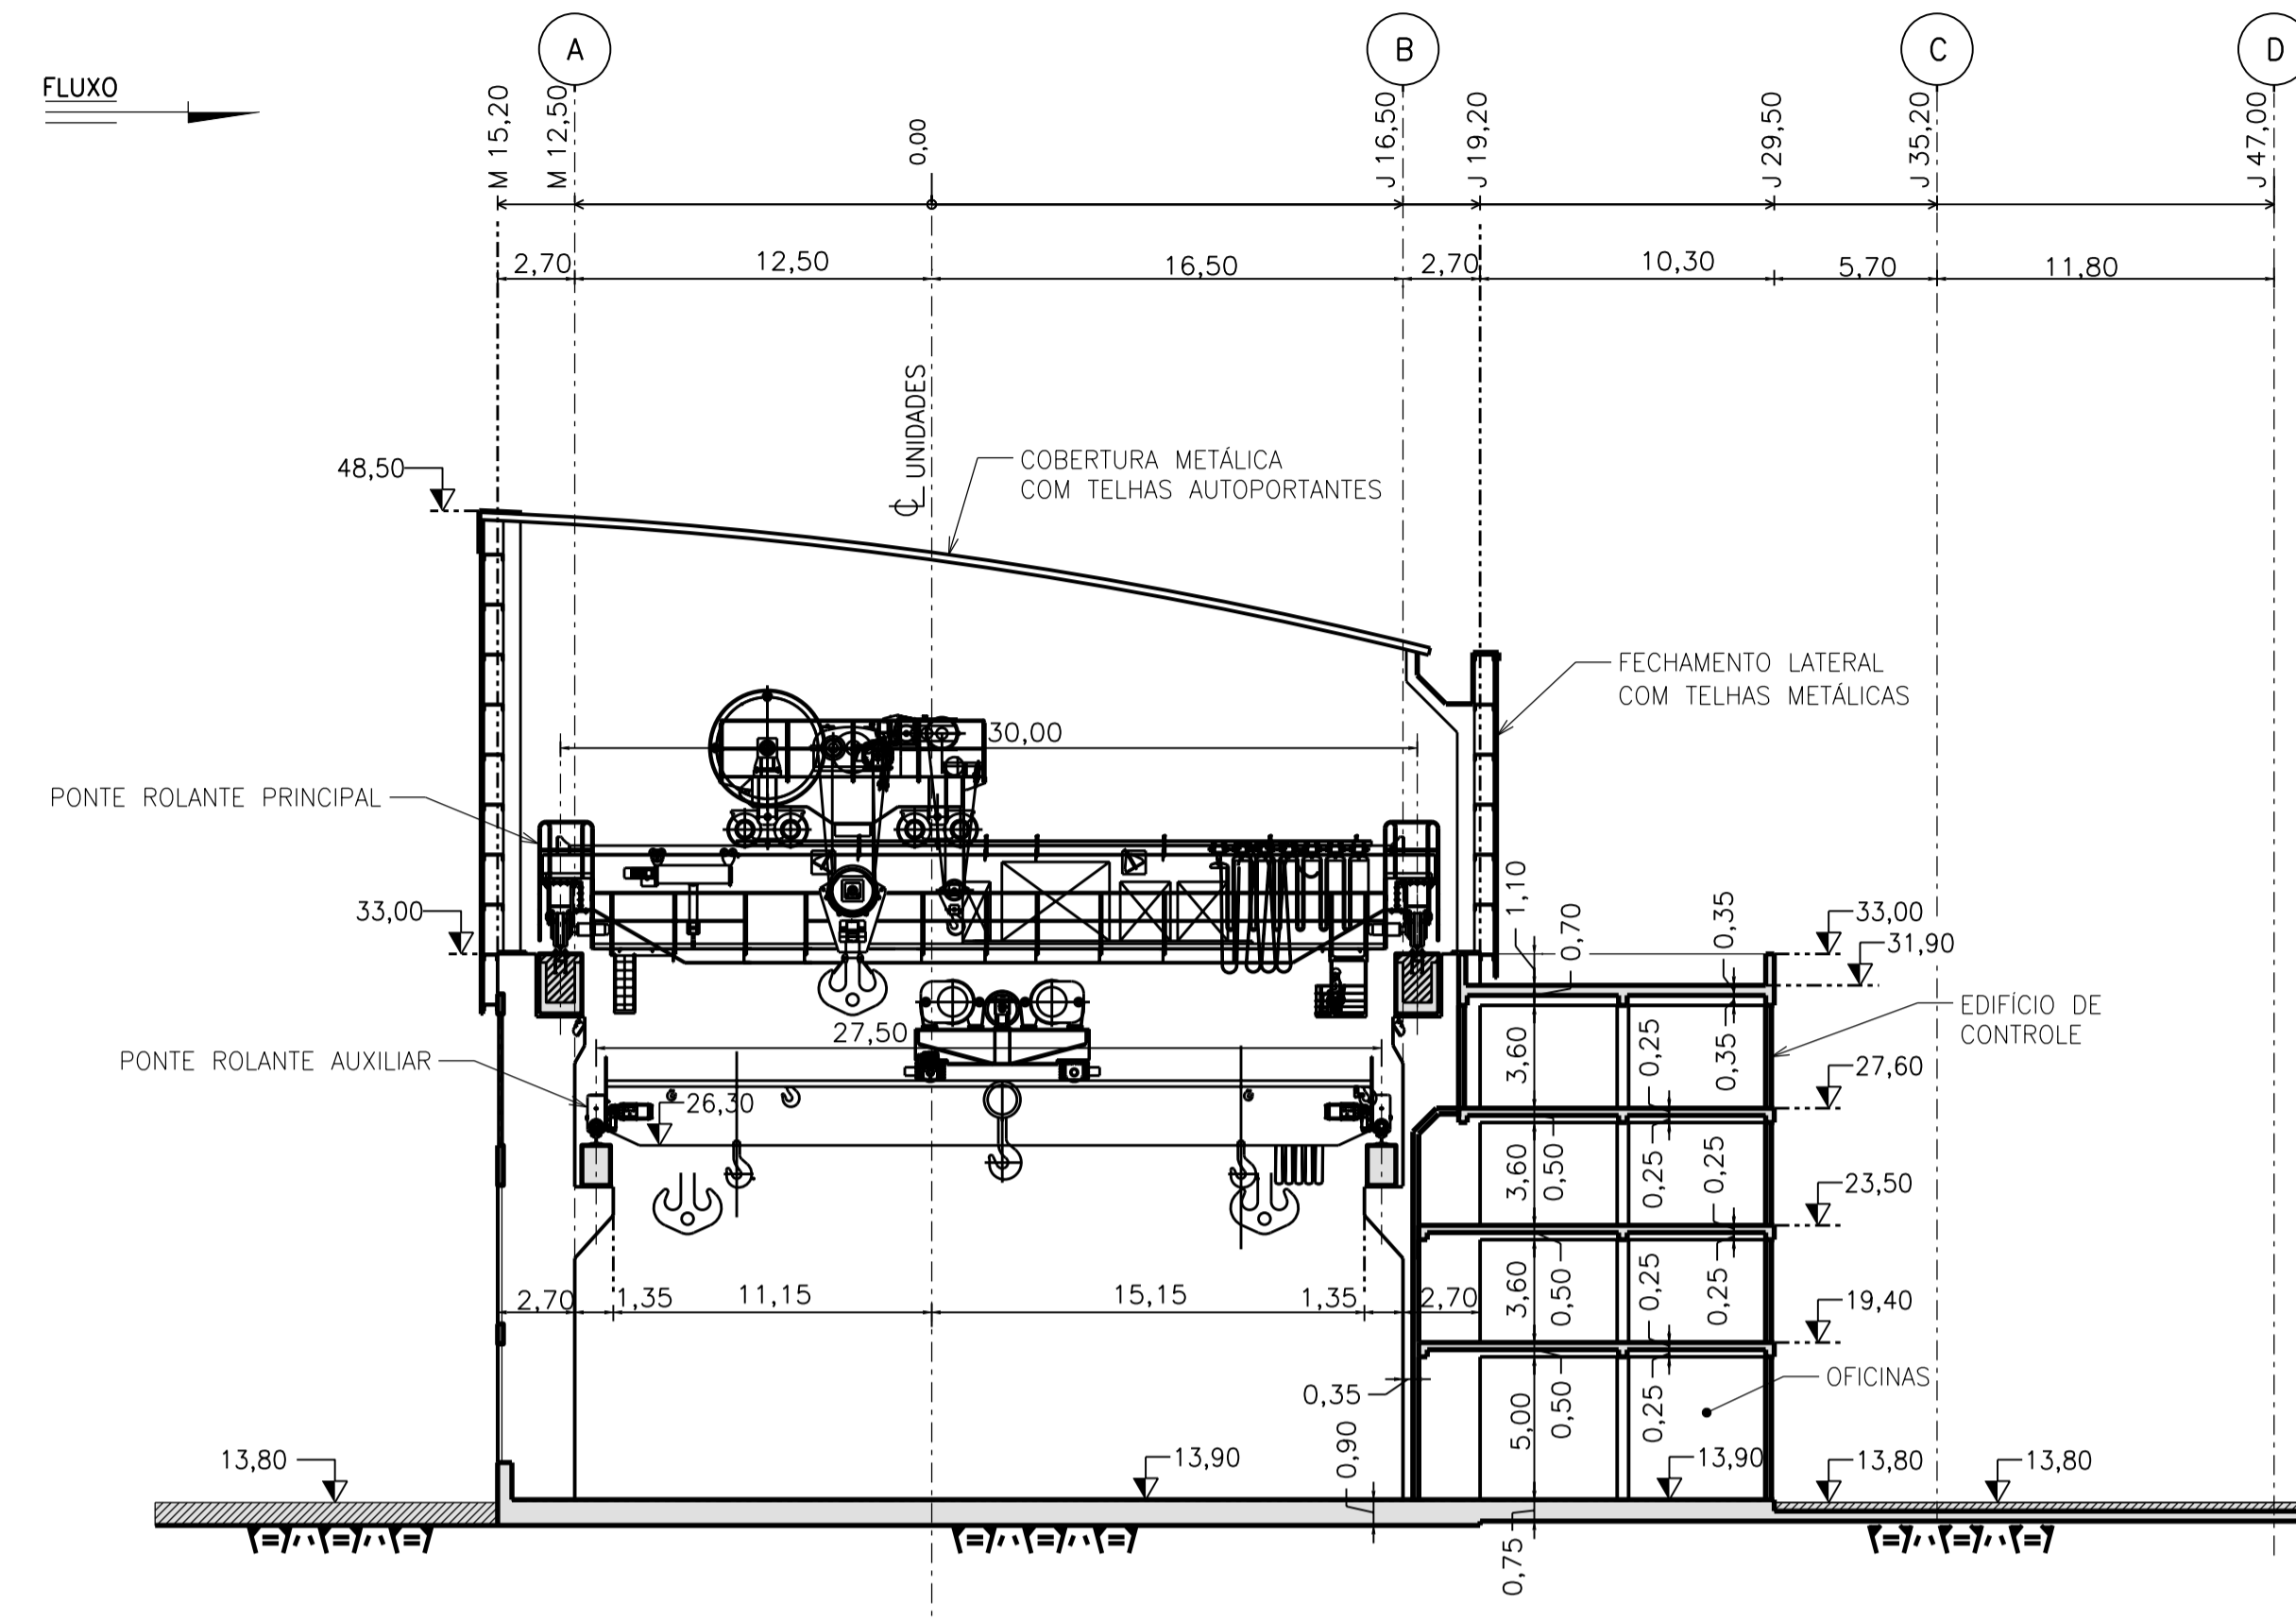

SEÇÃO TRANSVERSAL NA ÁREA DE MONTAGEM

- NOTAS:
 1 - TODAS AS DIMENSÕES E ELEVAÇÕES EM METRO.
 2 - AS ELEVAÇÕES INTERNAS E AS DOS PÁTIOS EXTERNOS SÃO REFERENTES AO PISO ACABADO.

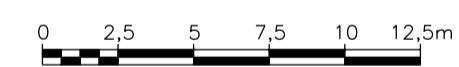

nº	descrição	prep.	aprov.	data
REVISÕES				

Inter techne		ENGEVIX		PCE Projetos e Consultorias de Engenharia	
IMR/MCBC Elaborado	Monica Carvalho Gerente/Coordenadora	ENGEVIX: Sérgio L. F. Capellão Gerente/Coordenador	PCE: Liberio Alves do Silva Gerente/Coordenador	NESA:	
HLHC/CC/AMN Verificada	Laurenço J. N. Babb CREA - RJ-36084/D	Laílton Vieira Xavier CREA - PE-18064/D	José Eduardo Moreira CREA - RJ-21112/D	Responsável Técnico	Responsável Técnico
SCA Supervisor	Paulo V. Reis Gerente Geral/Coordenador Projetista	AGO/10 Data			

NORTE ENERGIA - NESA

UHE BELO MONTE

Título
 SÍTIO BELO MONTE
 CASA DE FORÇA
 SEÇÃO TRANSVERSAL NA ÁREA DE MONTAGEM
 POÇOS DE ESGOTAMENTO E DRENAGEM

Código do Documento	BEL-B-BM-DE-CAF-140-0007	revisão	0
---------------------	--------------------------	---------	---