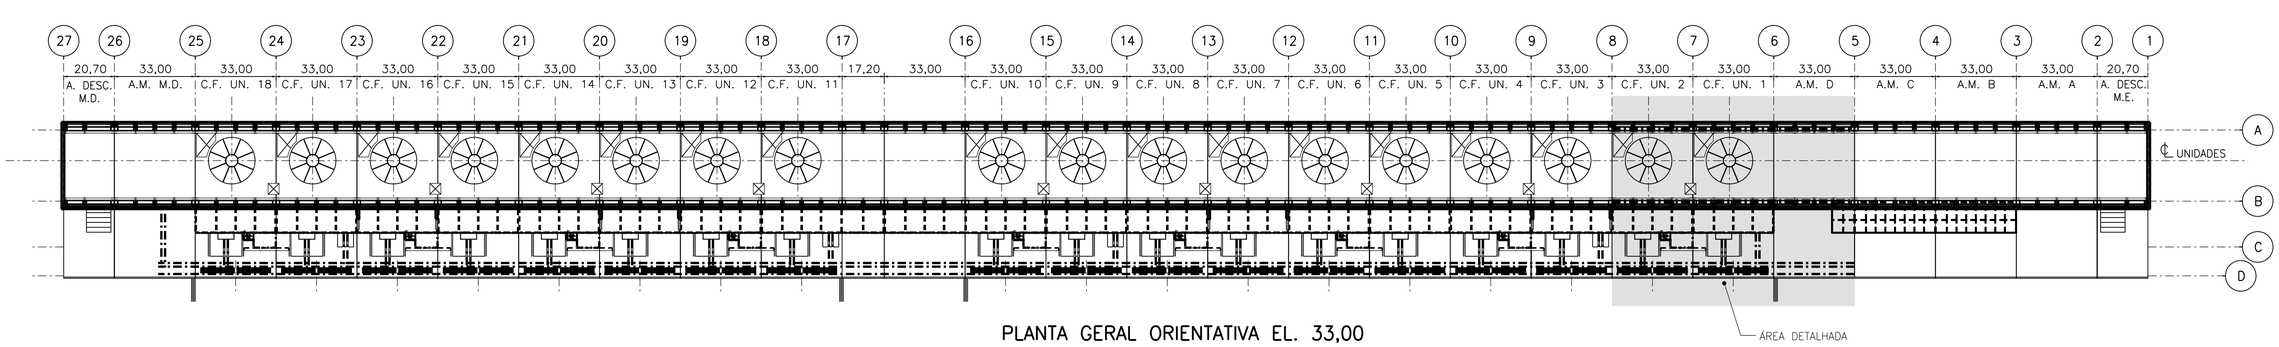

PLANTA GERAL ORIENTATIVA EL. 33,00

0 12,5 25 37,5 50 62,5m

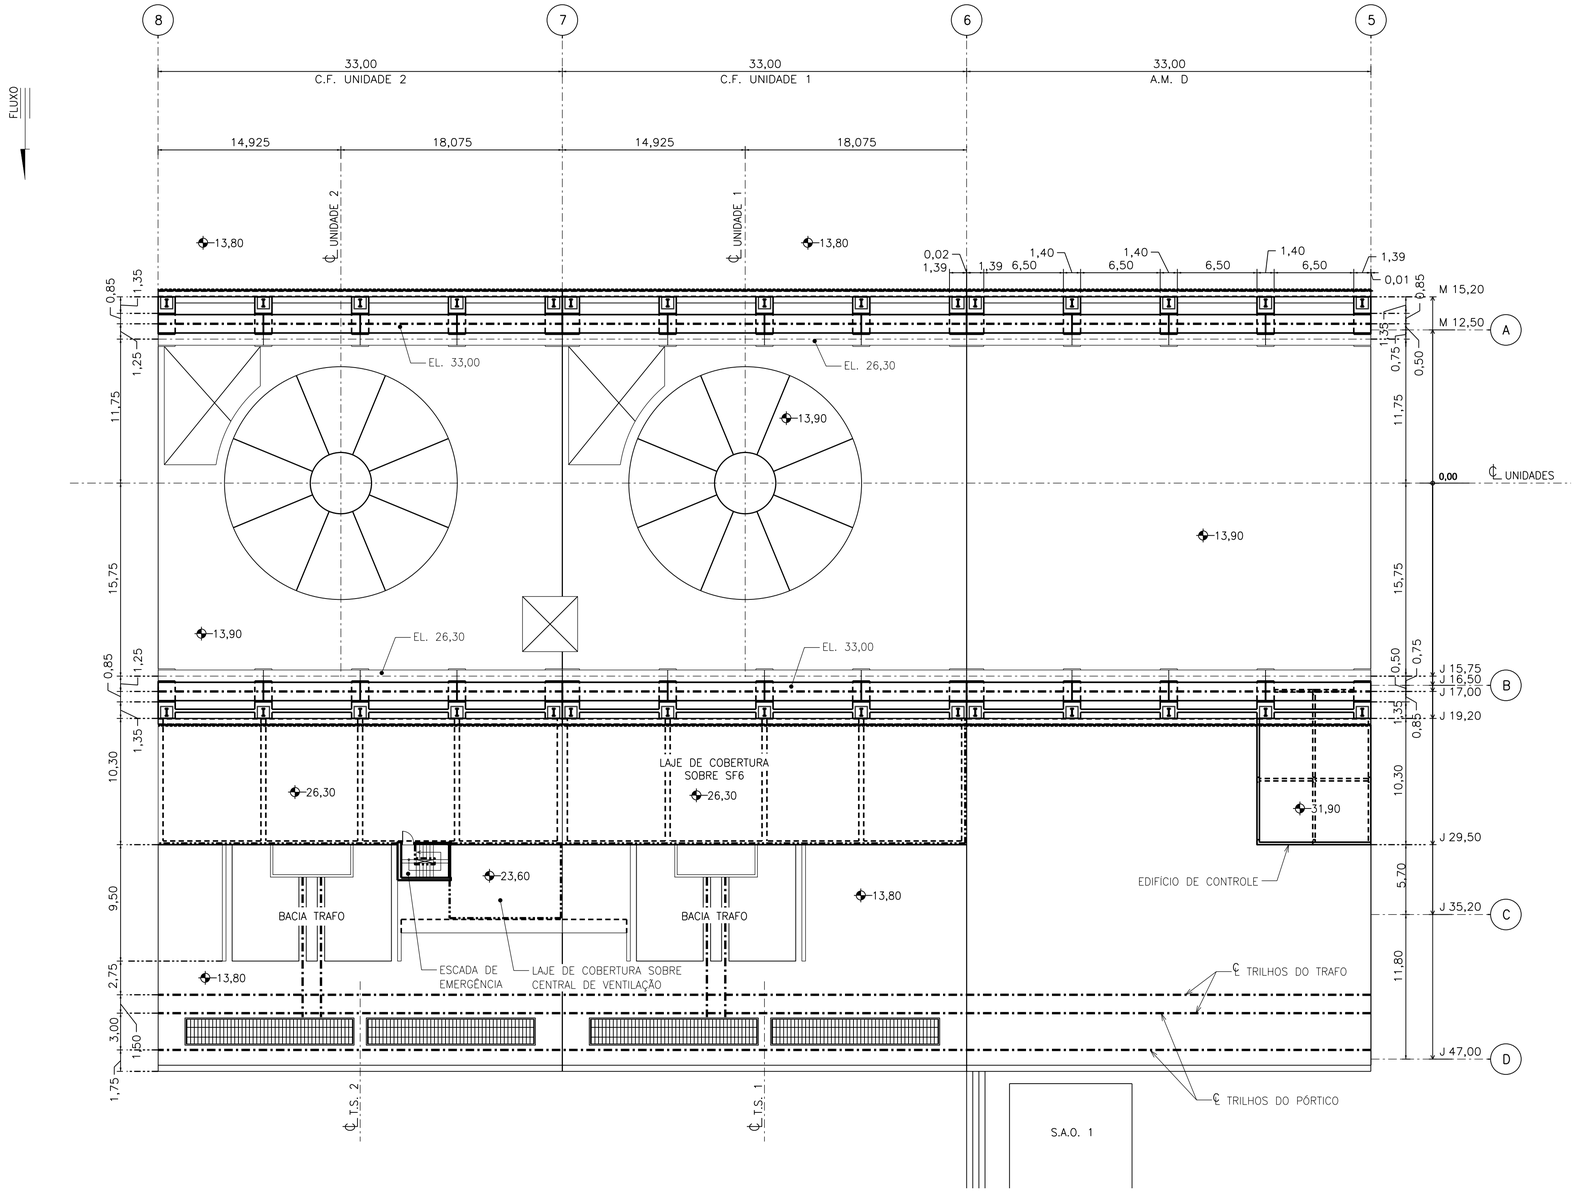

PLANTA EL. 33,00

NOTAS:
1 – TODAS AS DIMENSÕES E ELEVAÇÕES EM METRO.
2 – AS ELEVAÇÕES INTERNAS E AS DOS PÁTIOS EXTERNOS SÃO REFERENTES AO PISO ACABADO.

0 2,5 5 7,5 10 12,5m

nº	descrição	prep.	aprov.	data

REVISÕES

Interteche ENGEVIX PCE Projetos e Consultorias de Engenharia

	INTERTECHNE:	ENGEVIX:	PCE:	NESA:
IMR/MCBC Elaborado	Monica Carvalho Gerente/Coordenador	Sérgio L. F. Capellão Gerente/Coordenador	Liberio Alves da Silva Gerente/Coordenador	
HHLC/CC/AMN Verificado	Lourenço J. N. Babá CREA RJ-36084/D Responsável Técnico	Lailton Vieira Xavier CREA PR-18060/D Responsável Técnico	José Eduardo Moreira CREA RJ-21112/D Responsável Técnico	Diretor de Engenharia
SCA Supervisor	Paulo V. Reis Gerente Geral Consórcio Projetista		AGO/10 Data	Data

NORTE ENERGIA - NESA

UHE BELO MONTE

título

SÍTIO BELO MONTE
CASA DE FORÇA
PLANTA EL. 33,00

Código do Documento: BEL-B-BM-DE-CAF-140-0008 | revisão: 0

DIREITOS AUTORAIS RESERVADOS – PROIBIDA QUALQUER REPRODUÇÃO SEM AUTORIZAÇÃO EXPRESSA – FORMATO ORIGINAL A1