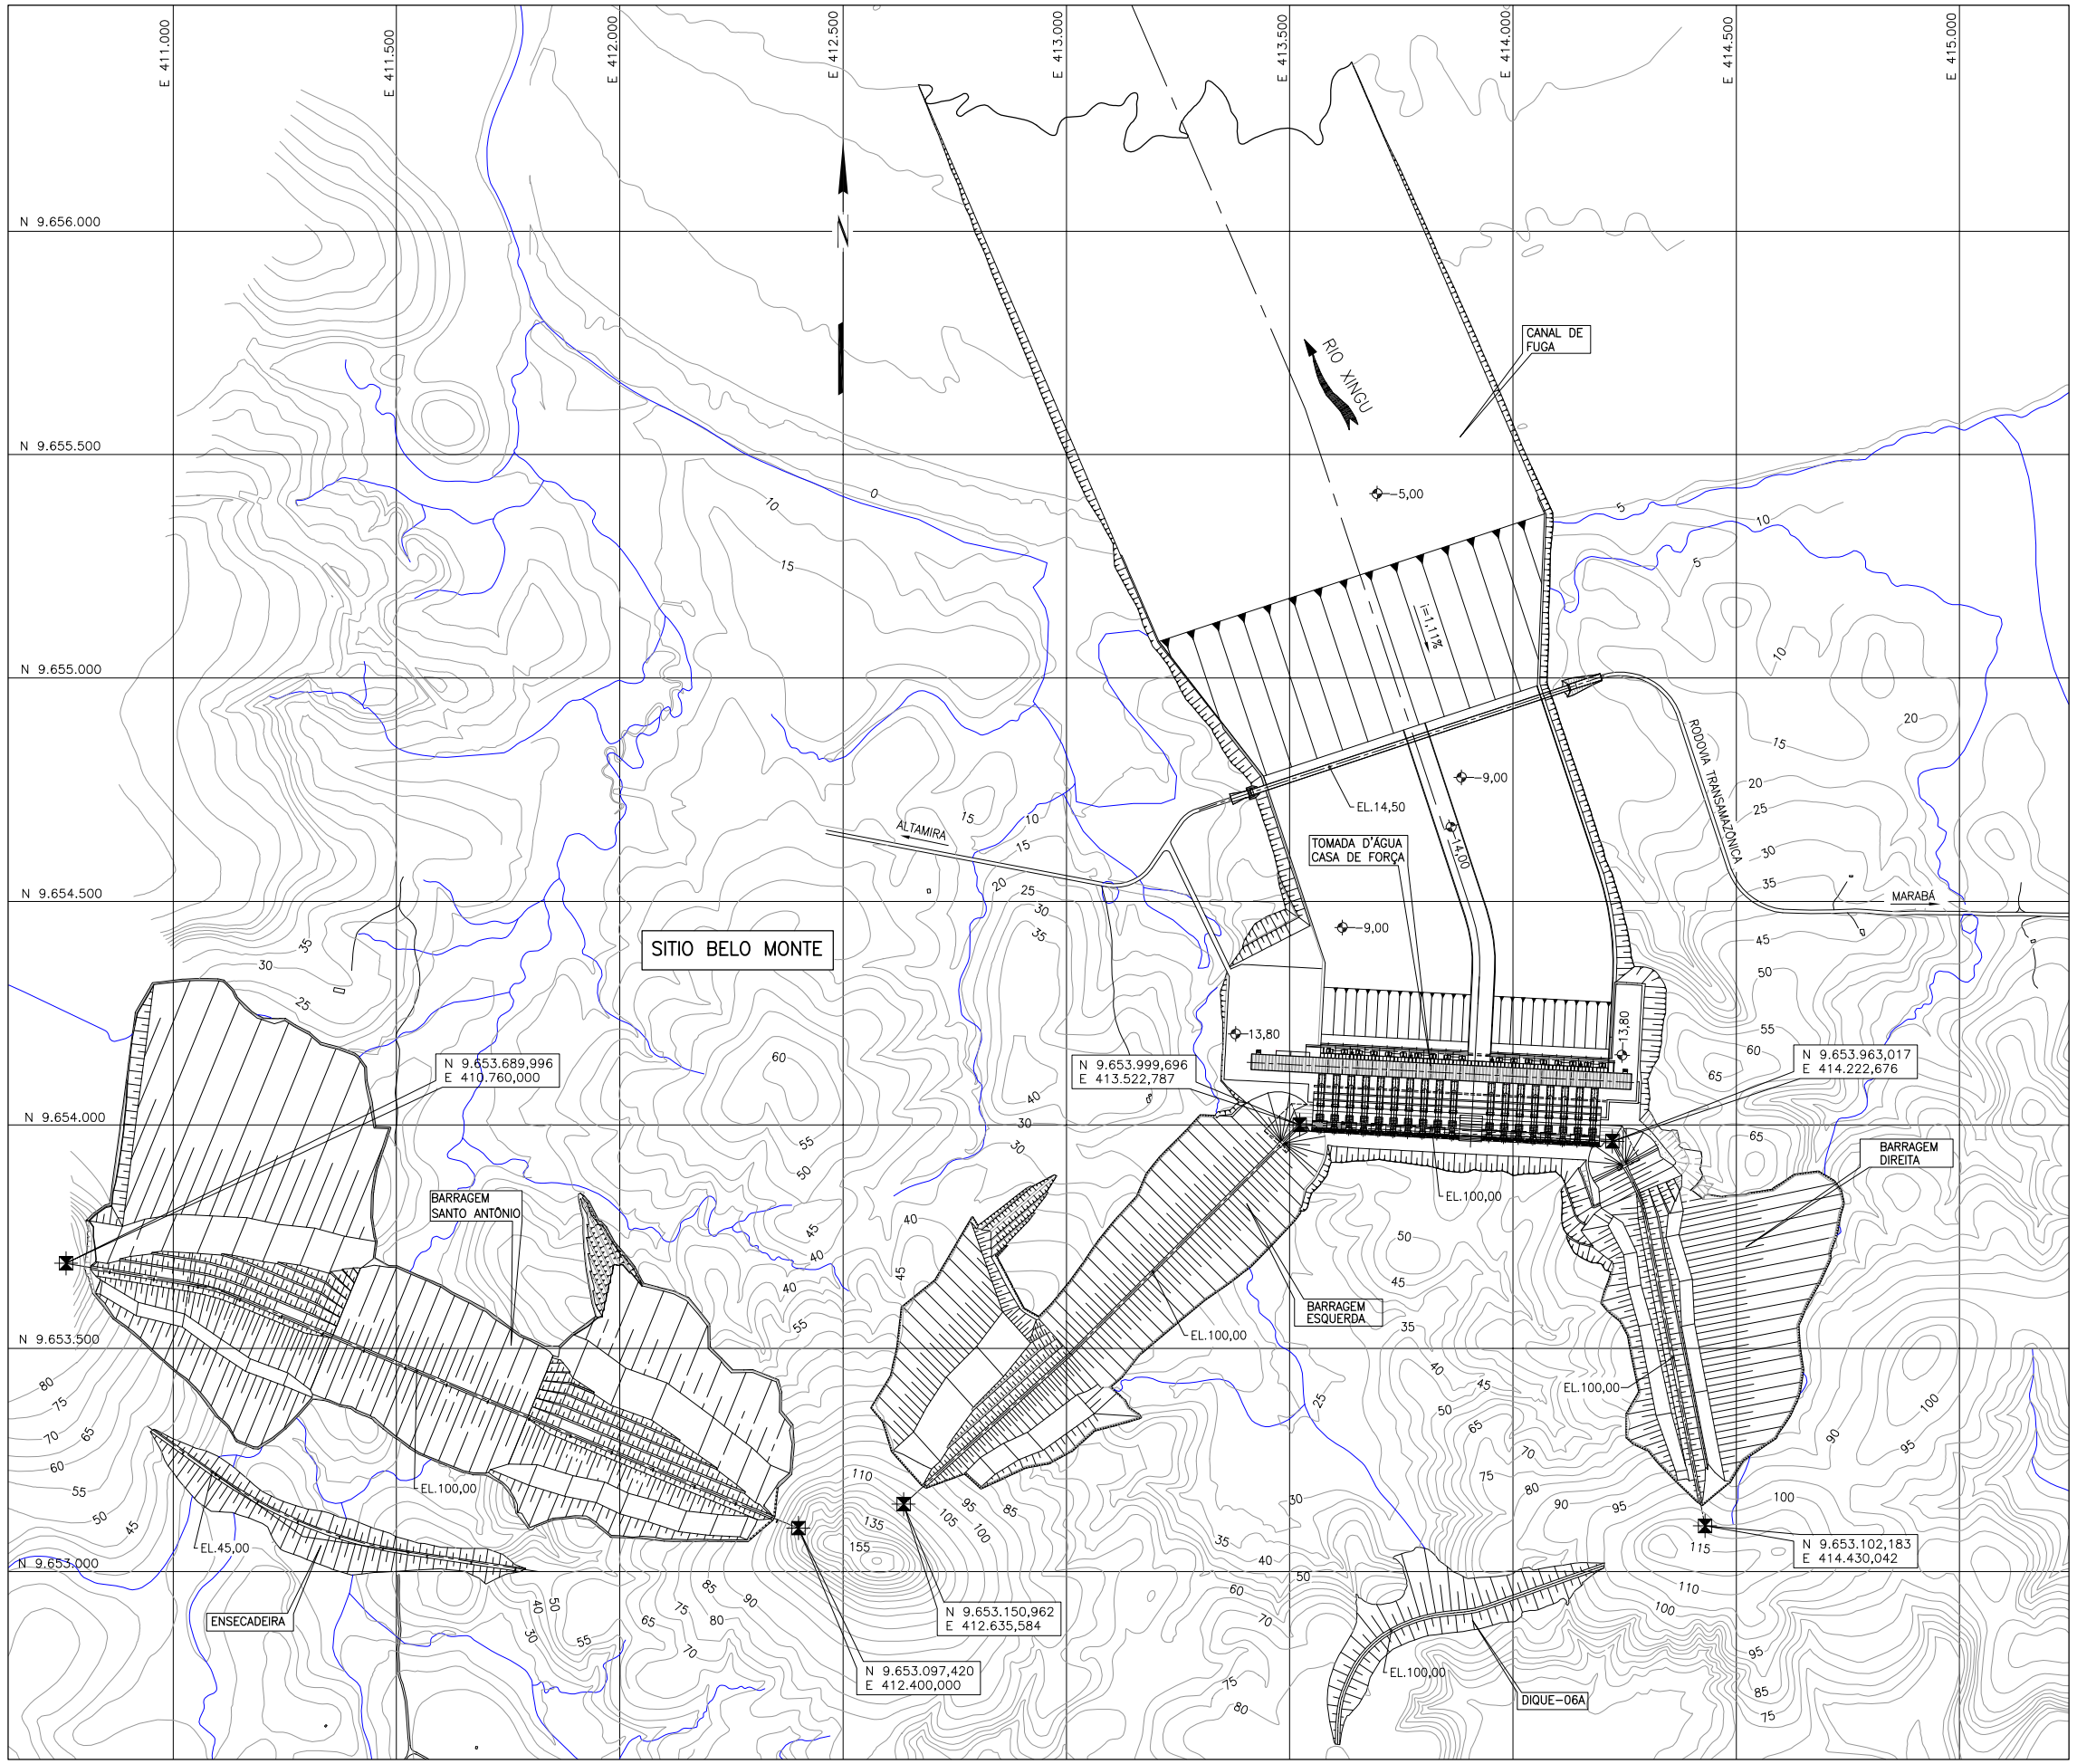

PLANTA

NOTA:

– TODAS AS DIMENSÕES E ELEVAÇÕES ESTÃO EM METRO.

0 75 150 300 600m

ESCALA GRAFICA

nº	descrição	prep.	aprov.	data

REVISÕES

Intertechne ENGEVIX PCE Projetos e Consultorias de Engenharia

PROJETO:	INTERTECHNE:	ENGEVIX:	PCE:	NESA:
MF Elaborado	Monica Carvalho Gerente/Coordenador	Sérgio L. F. Capellão Gerente/Coordenador	Liberio Alves da Silva Gerente/Coordenador	
NFC Verificado	Lourenço J. N. Babó CREA RJ-36084/D Responsável Técnico	Lailton Vieira Xavier CREA PR-18060/D Responsável Técnico	José Eduardo Moreira CREA RJ-21112/D Responsável Técnico	Diretor de Engenharia
AMC Supervisor	Paulo V. Reis Gerente Geral Consórcio Projetista	JUL/10 Data		Data

NORTE ENERGIA - NESA

UHE BELO MONTE

Título

SÍTIO BELO MONTE
ARRANJO GERAL
PLANTA

Código do Documento	revisão
BEL-B-BM-DE-GER-000-0001	0

DIREITOS AUTORAIS RESERVADOS – PROIBIDA QUALQUER REPRODUÇÃO SEM AUTORIZAÇÃO EXPRESSA – FORMATO ORIGINAL A1