




**CORTE A-A**  
ESC.: 1:750

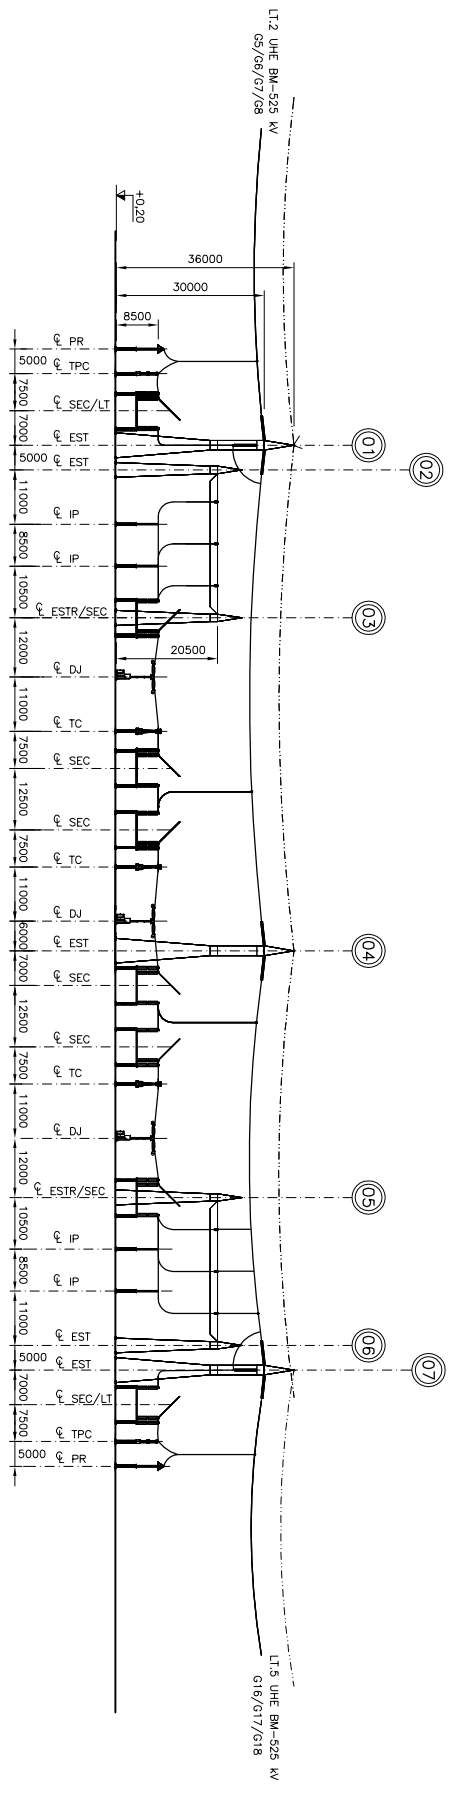

**CORTE B-B**  
ESC.: 1:750

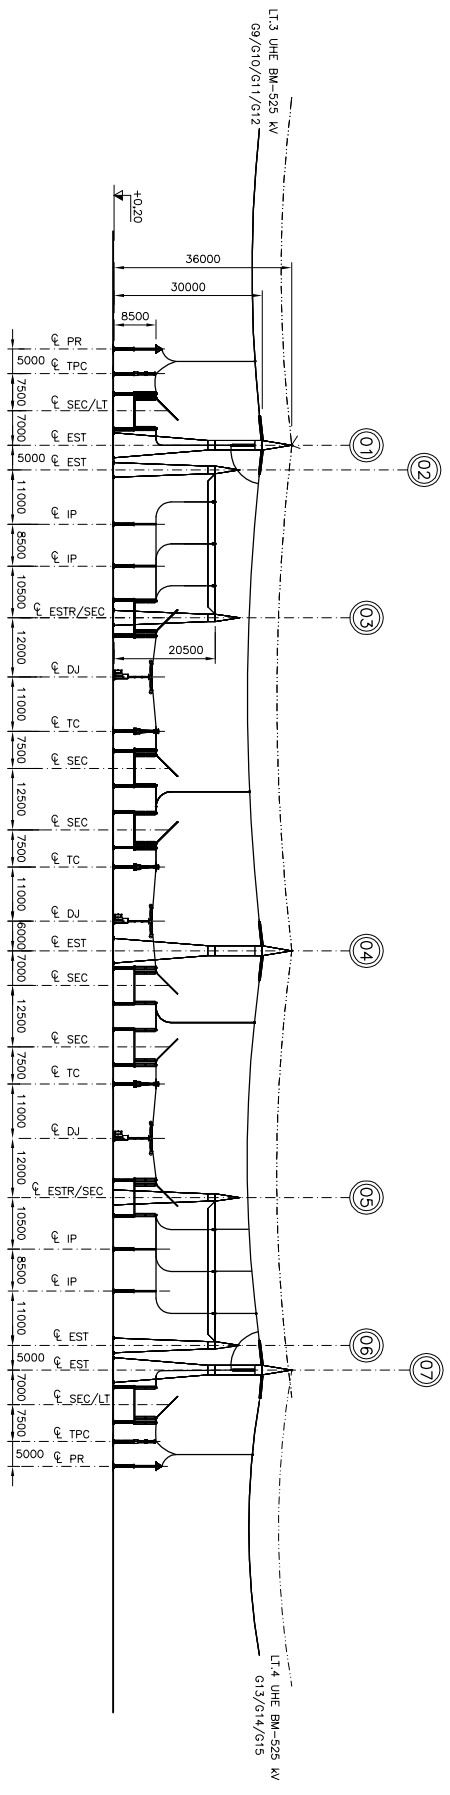

**CORTE C-C**  
ESC.: 1:750

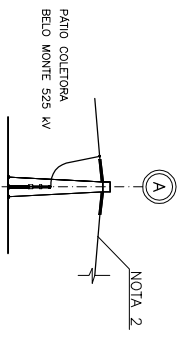

**CORTE D-D, E-E**  
ESC.: 1:750

- LEGENDA:**
- (U) EIXOS DE REFERENCIA DA SUBESTAÇÃO
  - CABO CONDUTOR
  - - - - - CABO PARA-RAIOS
- NOTAS:**
- 1 - DIMENSÕES EM MILÍMETROS.
  - 2 - INTERLIGA COM BARRAMENTO DA SE XINGU DE PROPRIEDADE DA ISOLUX/CONRSAN
- REFERÊNCIAS:**
- 1 - BEL-B-BM-DE-SUB-300-0003 - ARRANJO - PLANTA.

REVISÕES	
n.º	descricao
0	EMISSÃO INICIAL

**Intertechne ENCEVIX** **PCPE**  
Projetos e Consultorias de Engenharia

<b>PROJETO:</b>	<b>CLIENTE:</b>	<b>FECHA:</b>
MS	Sergio L. F. Copello	Liberto Alves do Siqueira
<b>ELABORADO:</b>	Monica Cavallini	Gerente/Coordenador
<b>VERIFICADO:</b>	Paulo V. Nolas	Responsavel Técnico
<b>APR.</b>	Paulo V. Nolas	11/08/10

**NORTE ENERGIA - NESA**

UHE BELO MONTE  
SUBESTAÇÃO XINGU 525 KW  
ARRANJO - SEÇÕES  
A-A, B-B, C-C, D-D, E-E

Código do Documento  
**BEL-B-BM-DE-SUB-300-0004**