



**CORTE A-A**  
ESC. 1:125

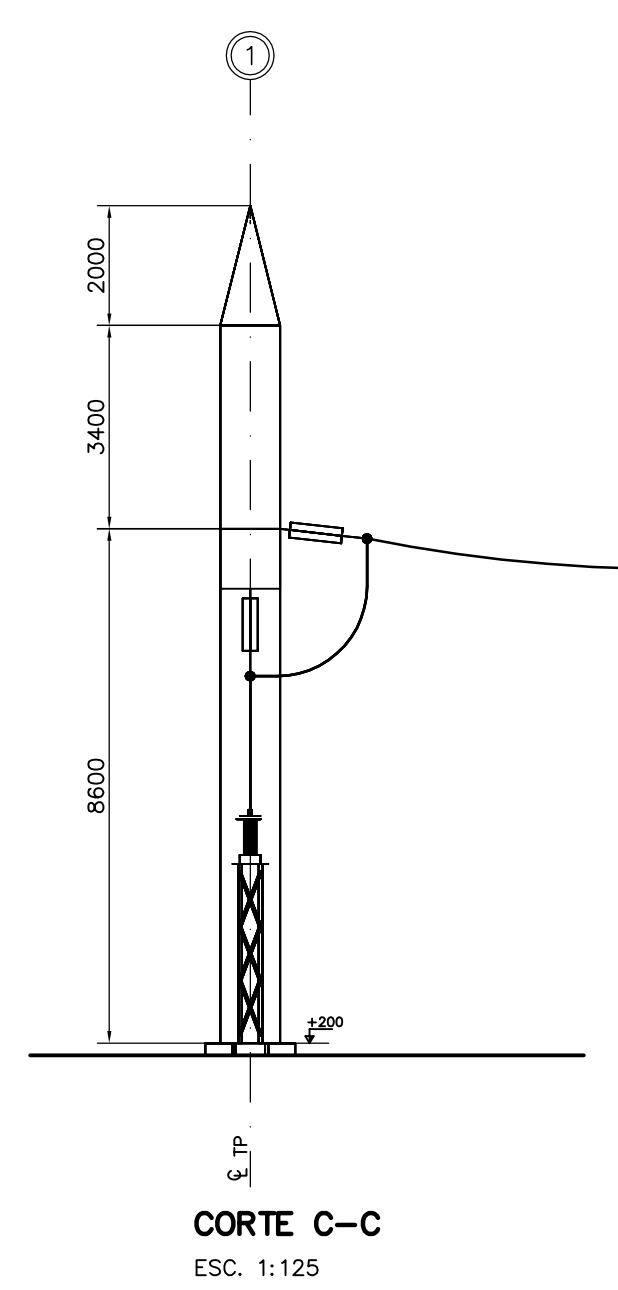

**CORTE C-C**  
ESC. 1:125

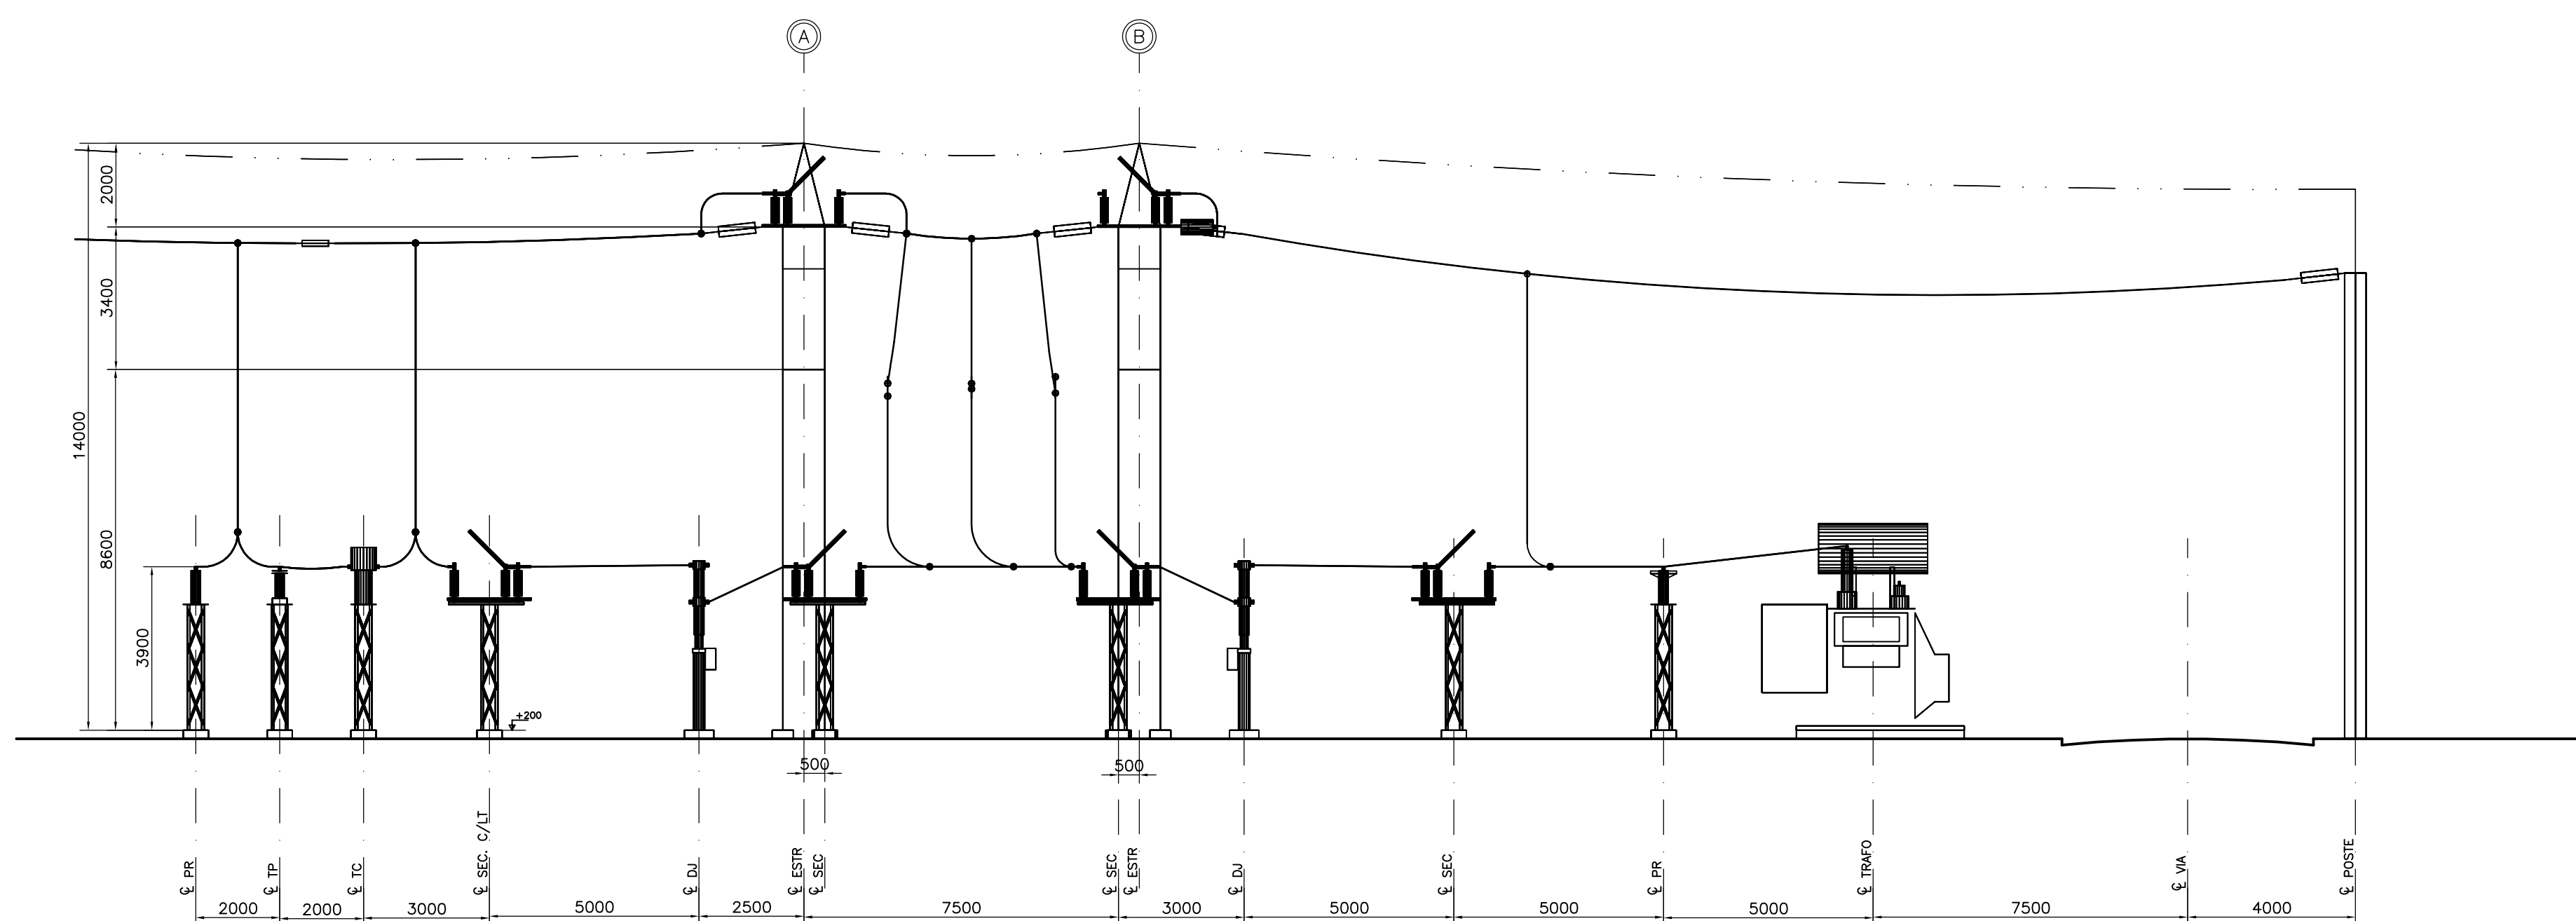

**CORTE B-B**  
ESC. 1:125

**LEGENDA:**

- n EIXOS DE REFERÊNCIA DA SUBESTAÇÃO
- CABO CONDUTOR
- CABO PARA-RAIOS

**NOTAS:**

1 - DIMENSÕES EM MILÍMETRO.

**REFERÊNCIAS:**

1 - BEL-B-BM-DE-SUB-300-0013 - ARRANJO - PLANTA.

nº	descrição	prep.	aprov.	data
REVISÕES				

**Intertechne ENGEVIX PCE**  
Projetos e Consultorias de Engenharia

PROJETO:	INTERTECHNE:	ENGEVIX:	PCE:	NESA:
MS	Mônica Carvalho Gerente/Coordenador	Sérgio L. F. Capelão Gerente/Coordenador	Liberio Alves da Silva Gerente/Coordenador	
Elaborado	Laurenço J. N. Babó CREA RJ-36084/D	Lailton Vieira Xavier CREA PR-18060/D	José Eduardo Moreira CREA RJ-21112/D	
Verificado	Responsável Técnico	Responsável Técnico	Responsável Técnico	Diretor de Engenharia
ALP	Paulo V. Reis Gerente Geral / Consultoria Projeto		AGO/10	Data

**NORTE ENERGIA - NESA**

UHE BELO MONTE

Título  
**SUBESTAÇÃO DO CANAL DE DERIVAÇÃO - 69 KV**  
ARRANJO - SEÇÕES  
A-A, B-B, C-C

Código do Documento	revisão
<b>BEL-B-BM-DE-SUB-300-0014</b>	0