



ESQUEMA DE SEPARAÇÃO

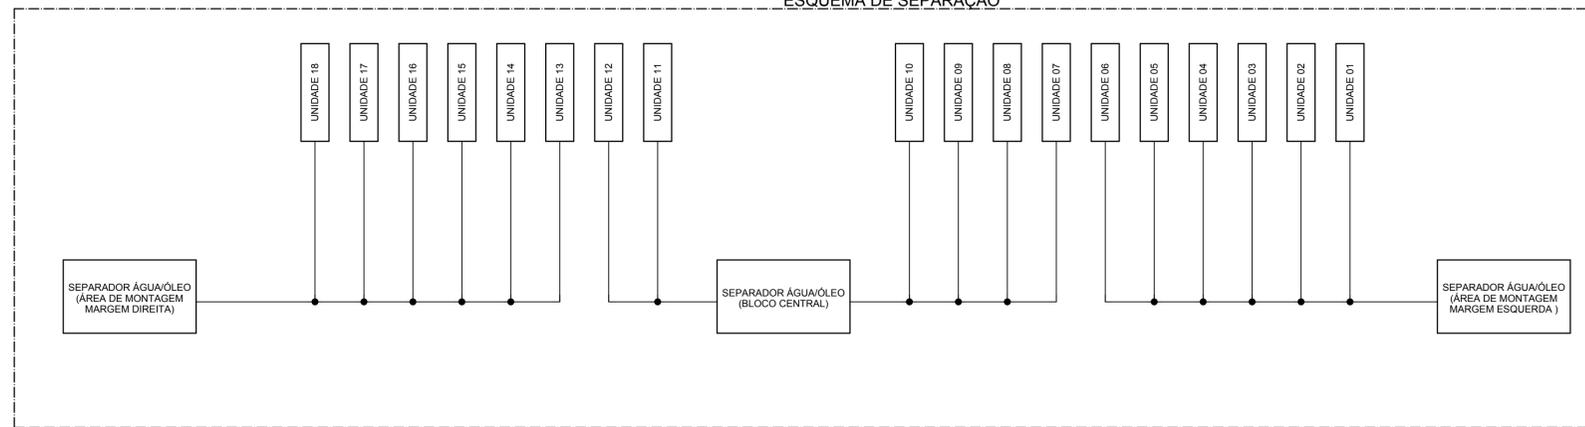


UNIDADE 2

UNIDADE 1

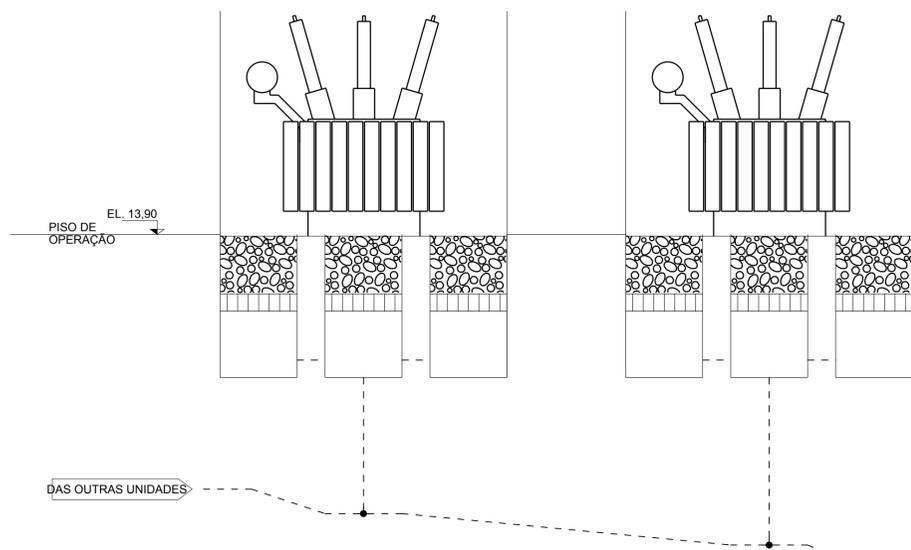

ÁREA DE MONTAGEM MARGEM ESQUERDA, BLOCO CENTRAL OU ÁREA DE MONTAGEM MARGEM DIREITA

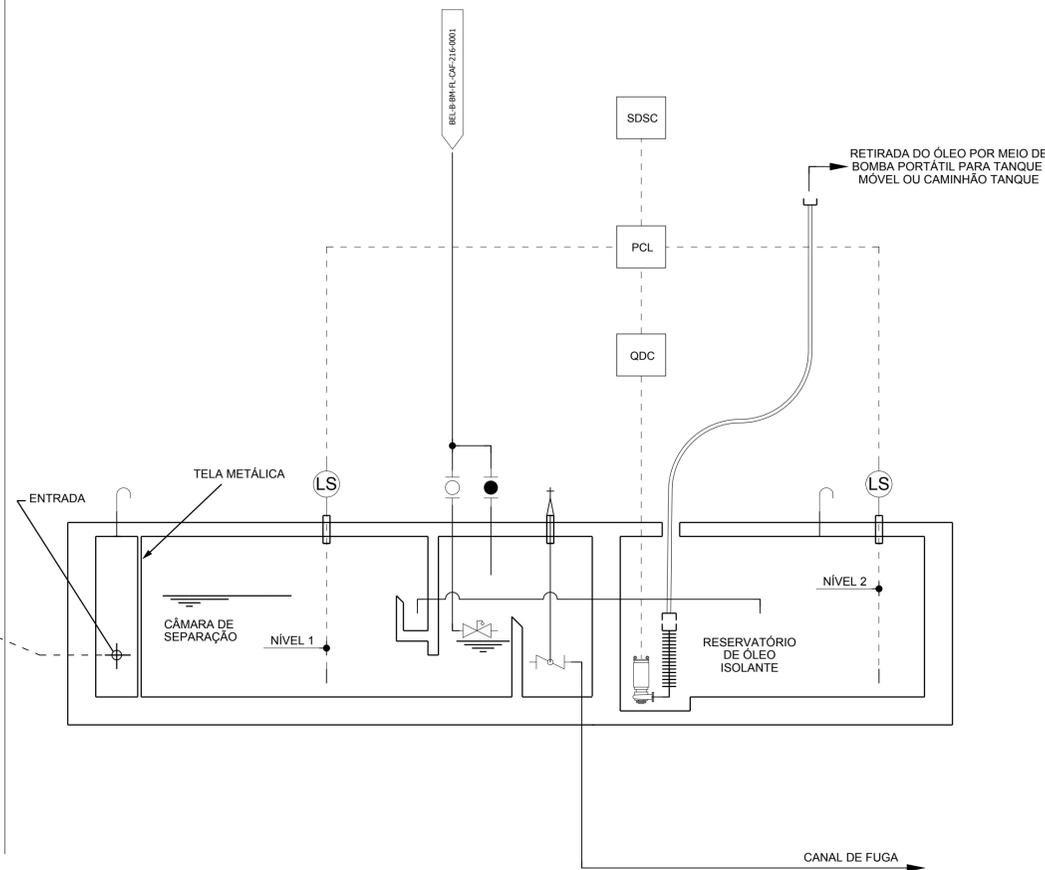

NOTAS:

- 1 - TODAS AS ELEVAÇÕES EM METROS, DIMENSÕES EM MILÍMETROS, EXCETO ONDE INDICADO;
- 2 - NÍVEL 1 - NÍVEL BAIXO DE ÁGUA NA CÂMARA DE SEPARAÇÃO; NÍVEL 2 - NÍVEL ALTO DE ÓLEO NO RESERVATÓRIO.
- 3 - PAINÉIS ELÉTRICOS:
QDC - QUADRO DE DISTRIBUIÇÃO DE CARGAS
PCL - PAINEL DE COMANDO LOCAL
SDSC - SISTEMA DIGITAL DE SUPERVISÃO E CONTROLE

REFERÊNCIAS:

- BEL-B-GR-DE-GER-205-0001 - GERAL - GERAL - PADRONIZAÇÃO MECÂNICA - SIMBOLOGIA PARA FLUXOGRAMA;
- BEL-B-GR-DE-GER-205-0002 - GERAL - GERAL - PADRONIZAÇÃO MECÂNICA - NOMENCLATURA E CODIFICAÇÃO PARA FLUXOGRAMA;
- BEL-B-BM-FL-CAF-216-0001 - SÍTIO BELO MONTE - CASA DE FORÇA - SISTEMA DE ÁGUA DE SERVIÇO - FLUXOGRAMA.

nº	descrição	prep.	aprov.	data
REVISÕES				

Intertechnne **ENGEVIX** **PCE**
Projetos e Consultorias de Engenharia

PROJETO:	INTERTECHNE:	ENGEVIX:	PCE:	NESA:
PRAC	Monica Carvalho	Sérgio L. F. Capellão	Liberio Alves da Silva	
Elaborado	Gerente/Coordenador	Gerente/Coordenador	Gerente/Coordenador	
MLW	Laurenço J. N. Babá	Lailton Vieira Xavier	José Eduardo Moreira	
Verificado	CREA RJ-36084/D	CREA PR-18060/D	CREA RJ-21112/D	
	Responsável Técnico	Responsável Técnico	Responsável Técnico	Responsável Técnico
KEF	Paulo V. Reis		JUL/10	
Supervisor	Gerente Geral/Coordenador Projeto		Data	Data

NORTE ENERGIA - NESA

UHE BELO MONTE

Titulo
SÍTIO BELO MONTE
CASA DE FORÇA
SISTEMA DE SEPARAÇÃO ÁGUA-ÓLEO ISOLANTE
FLUXOGRAMA

Código do Documento	revisão
BEL-B-BM-FL-CAF-215-0001	0