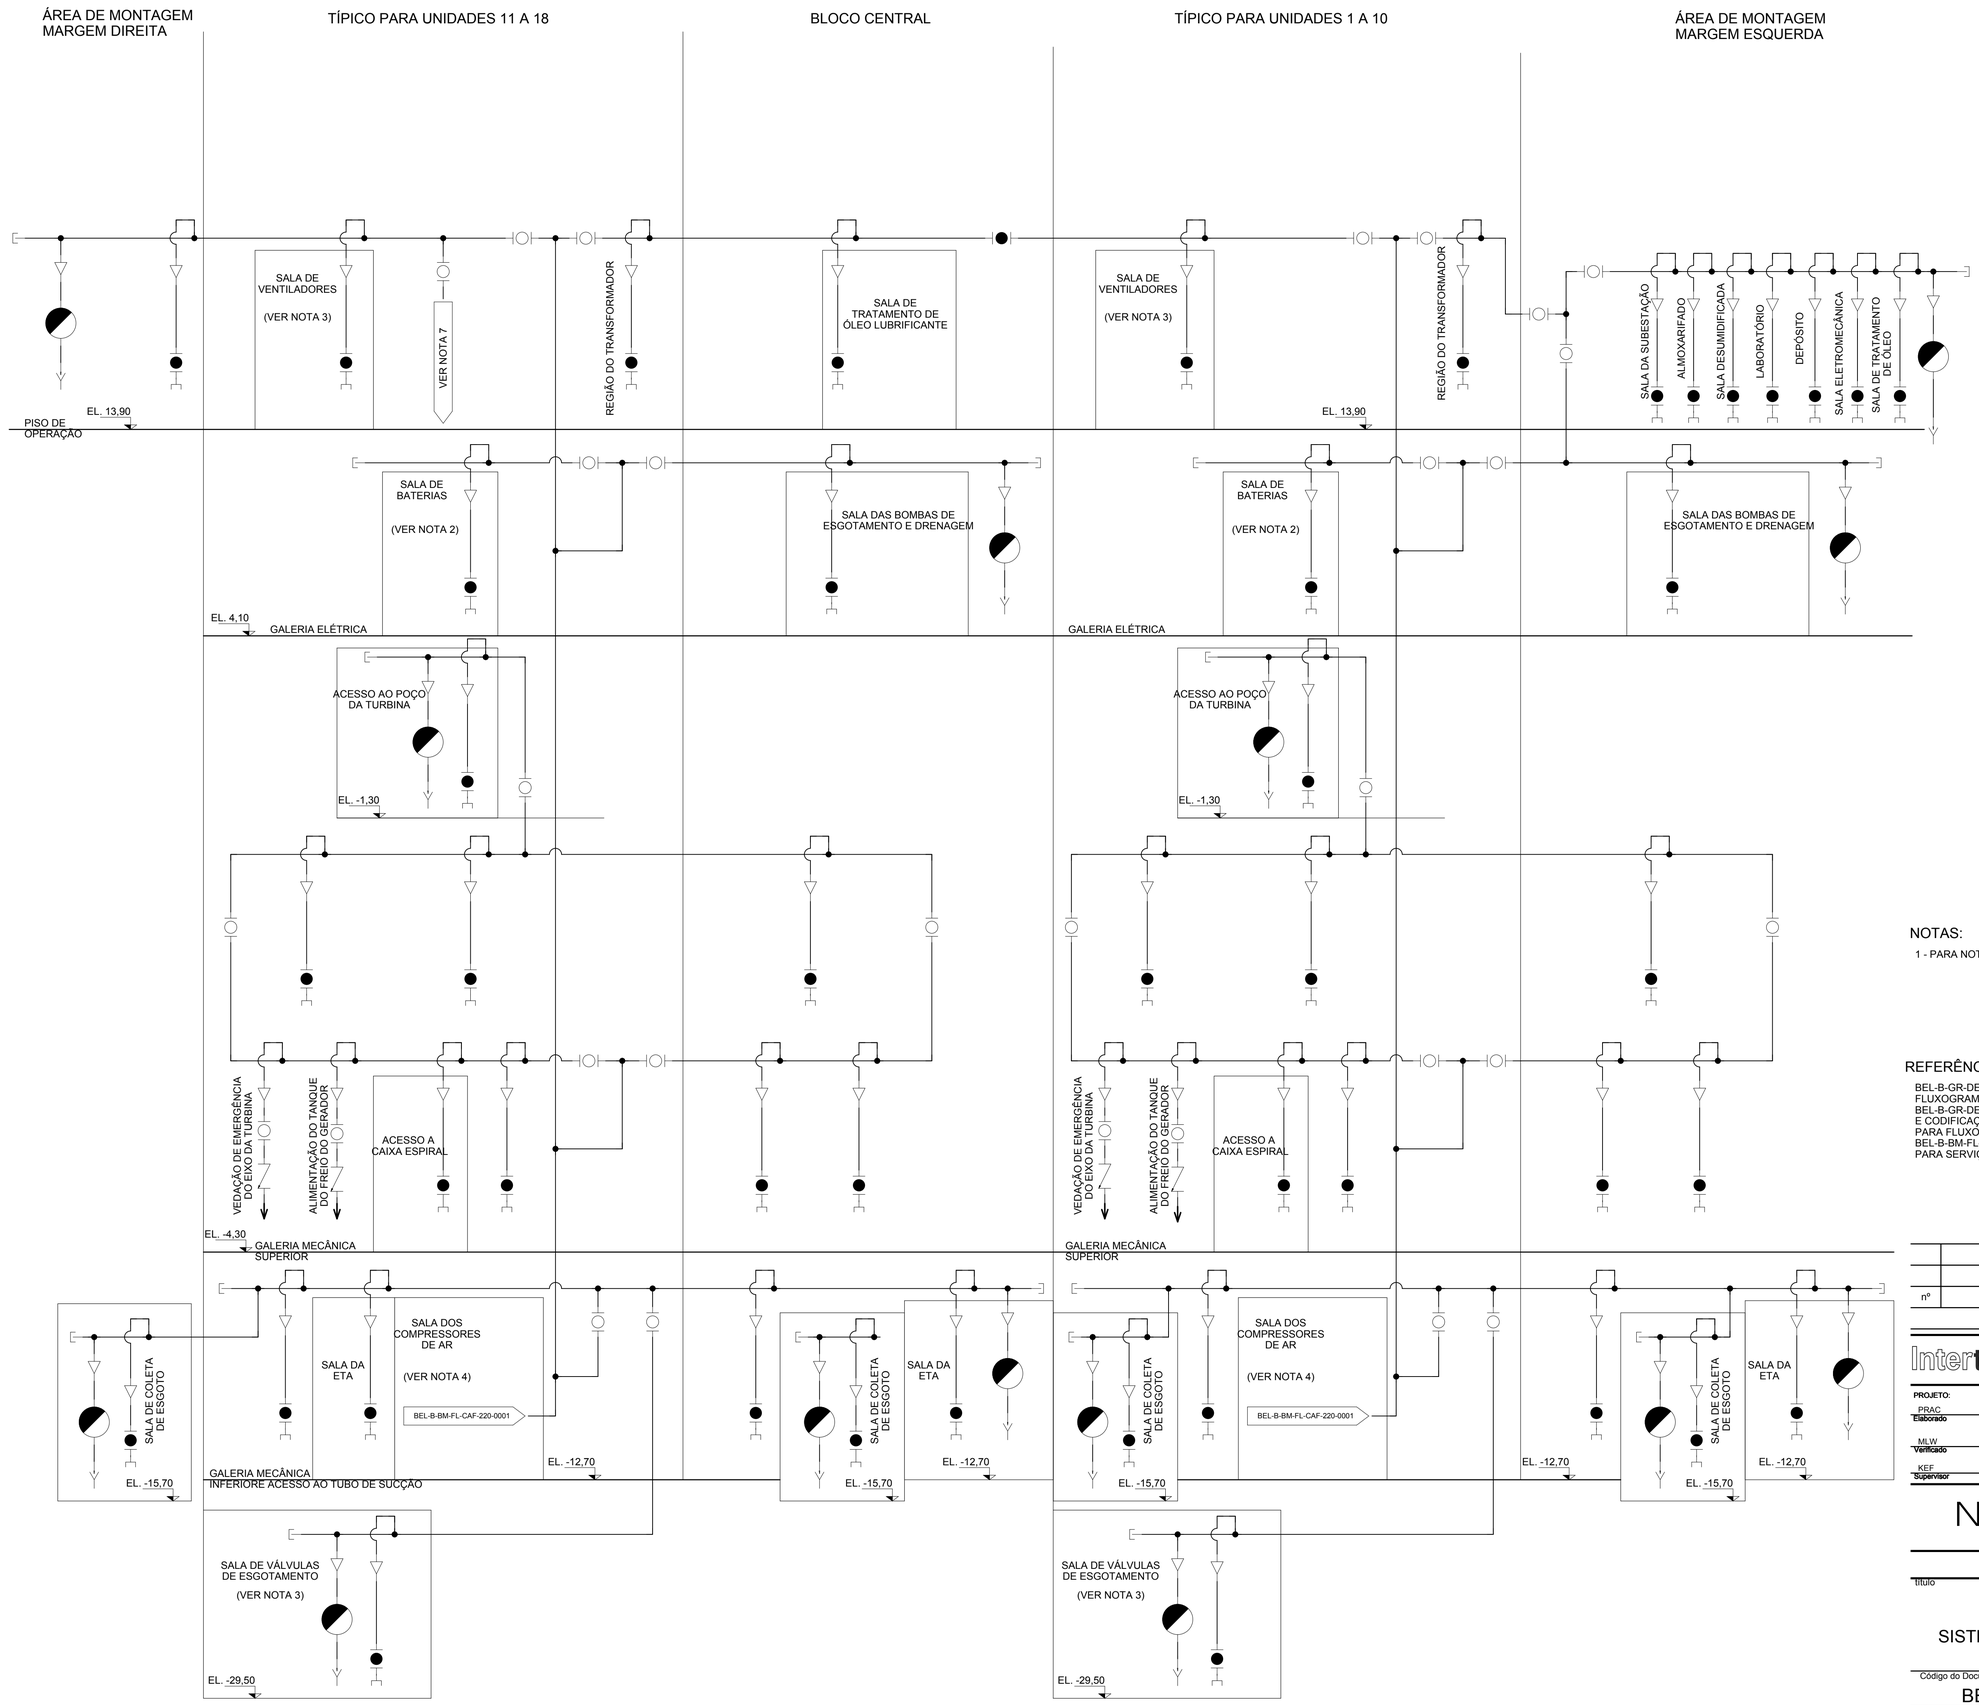

NOTAS:

1 - PARA NOTAS GERAIS E DESENHOS DE REFERÊNCIA VER DESENHO BEL-B-BM-FL-CAF-220-0001.

REFERÊNCIAS:

BEL-B-GR-DE-GER-205-0001 - GERAL - GERAL - PADRONIZAÇÃO MECÂNICA - SIMBOLOGIA PARA FLUXOGRAMA;
BEL-B-GR-DE-GER-205-0002 - GERAL - GERAL - PADRONIZAÇÃO MECÂNICA - NOMENCLATURA E CODIFICAÇÃO PARA FLUXOGRAMA;
BEL-B-BM-FL-CAF-220-0001 - SITIO BELO MONTE - CASA DE FORÇA - SISTEMA DE AR COMPRIMIDO PARA SERVIÇOS GERAIS - FLUXOGRAMA.

nº	descrição	prep.	aprov.	data

REVISÕES

Intertechne ENGEVIX PCE Projetos e Consultorias de Engenharia

PROJETO:	INTERTECHNE:	ENGEVIX:	PCE:	NESA:
PRAC Elaborado	Monica Carvalho Gerente/Coordenador	Sérgio L. F. Capellão Gerente/Coordenador	Liberio Alves da Silva Gerente/Coordenador	
MLW Verificado	Lourenço J. N. Babá CREA RJ-36084/D Responsável Técnico	Lailton Vieira Xavier CREA PR-18060/D Responsável Técnico	José Eduardo Moreira CREA RJ-21112/D Responsável Técnico	Diretor de Engenharia
KEF Supervisor	Paulo V. Reis Gerente Geral Consórcio Projetista		JUL/10 Data	Data

NORTE ENERGIA - NESA

UHE BELO MONTE

título

SITIO BELO MONTE
CASA DE FORÇA
SISTEMA DE AR COMPRIMIDO PARA SERVIÇOS GERAIS
FLUXOGRAMA

Código do Documento: BEL-B-BM-FL-CAF-220-0002 | revisão: 0

DIREITOS AUTORAIS RESERVADOS - PROIBIDA QUALQUER REPRODUÇÃO SEM AUTORIZAÇÃO EXPRESSA - FORMATO ORIGINAL A1