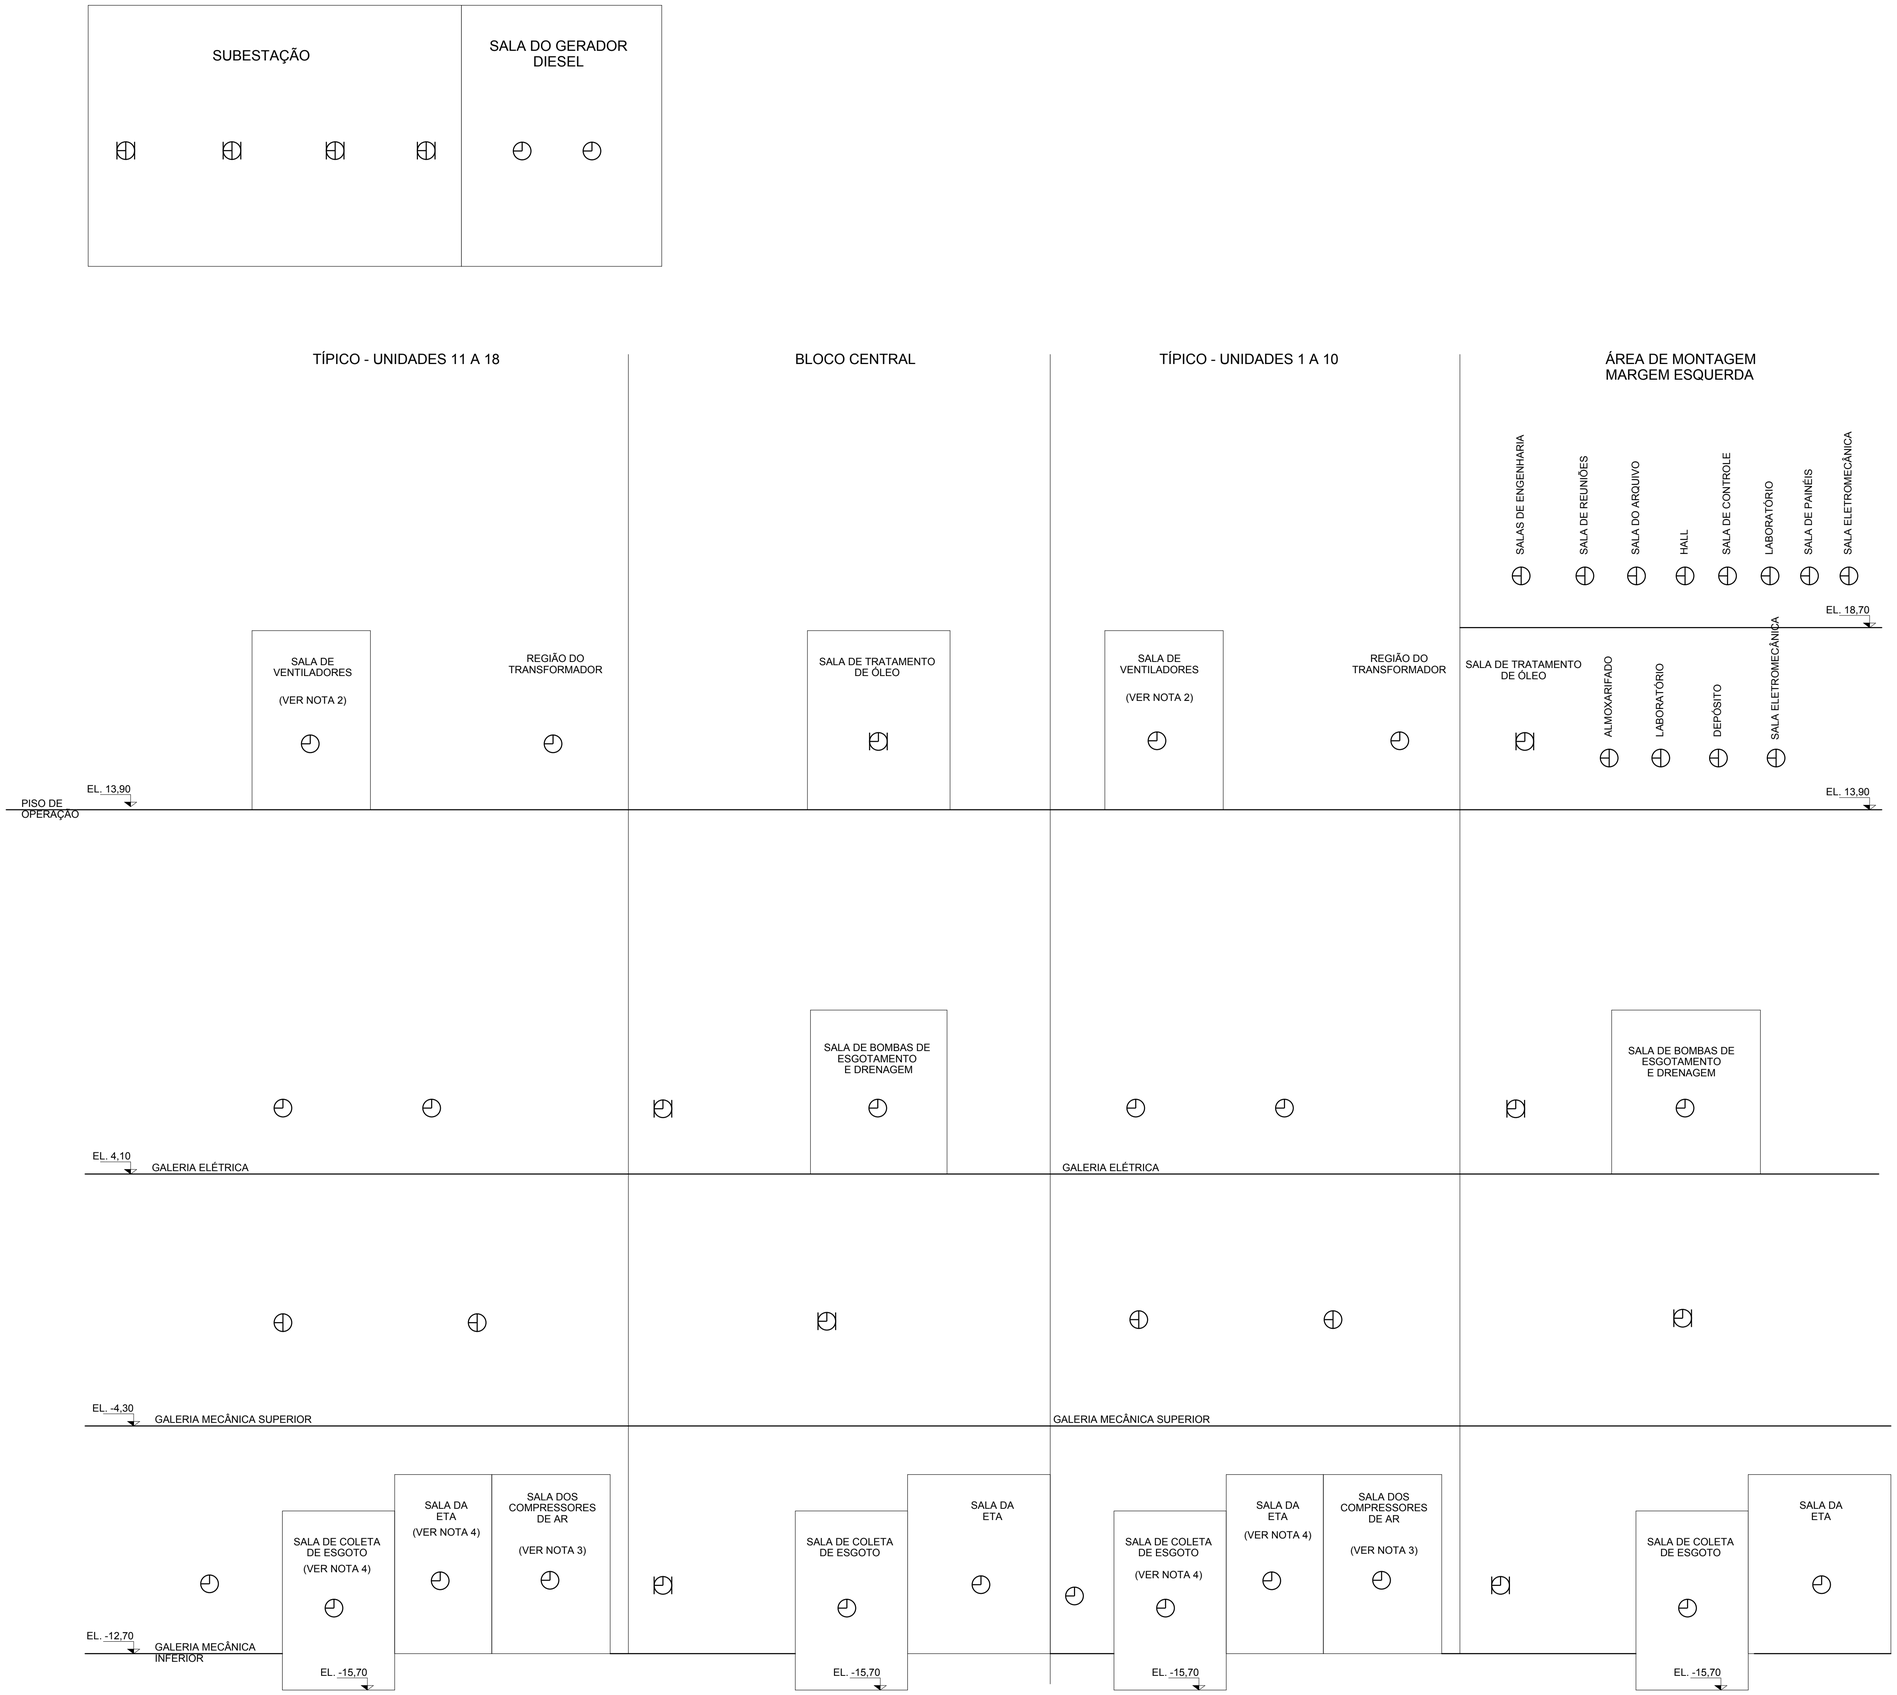

NOTAS:

1 - TODAS AS ELEVAÇÕES EM METROS, DIMENSÕES EM MILÍMETROS, EXCETO ONDE INDICADO;

2 - 1 SALA PARA CADA 2 UNIDADES;

3 - 2 SALAS DE COMPRESSORES DE AR, SENDO 2 CENTRAIS DE COMPRESSÃO POR SALA;

4 - APENAS NAS UNIDADES 10 E 18.

REFERÊNCIAS:

BEL-B-GR-DE-GER-205-0001 - GERAL - GERAL - PADRONIZAÇÃO MECÂNICA - SIMBOLOGIA PARA FLUXOGRAMA;
BEL-B-GR-DE-GER-205-0002 - GERAL - GERAL - PADRONIZAÇÃO MECÂNICA - NOMENCLATURA E CODIFICAÇÃO PARA FLUXOGRAMA.

nº	descrição	prep.	aprov.	data

REVISÕES

Intertechne ENGEVIX PCE Projetos e Consultorias de Engenharia

PROJETO:	INTERTECHNE:	ENGEVIX:	PCE:	NESA:
PRAC Elaborado	Monica Carvalho Gerente/Coordenador	Sérgio L. F. Capellão Gerente/Coordenador	Liberio Alves da Silva Gerente/Coordenador	
MLW Verificado	Lourenço J. N. Babá CREA RJ-36084/D Responsável Técnico	Lailton Vieira Xavier CREA PR-18060/D Responsável Técnico	José Eduardo Moreira CREA RJ-21112/D Responsável Técnico	Diretor de Engenharia
KEF Supervisor	Paulo V. Reis Gerente Geral Consórcio Projetista		JUL/10 Data	Data

NORTE ENERGIA - NESA

UHE BELO MONTE

título

SITIO BELO MONTE
CASA DE FORÇA
SISTEMA DE COMBATE A INCÊNDIO MÓVEL
FLUXOGRAMA

Código do Documento: BEL-B-BM-FL-CAF-282-0001 | revisão: 0

DIREITOS AUTORAIS RESERVADOS - PROIBIDA QUALQUER REPRODUÇÃO SEM AUTORIZAÇÃO EXPRESSA - FORMATO ORIGINAL A1