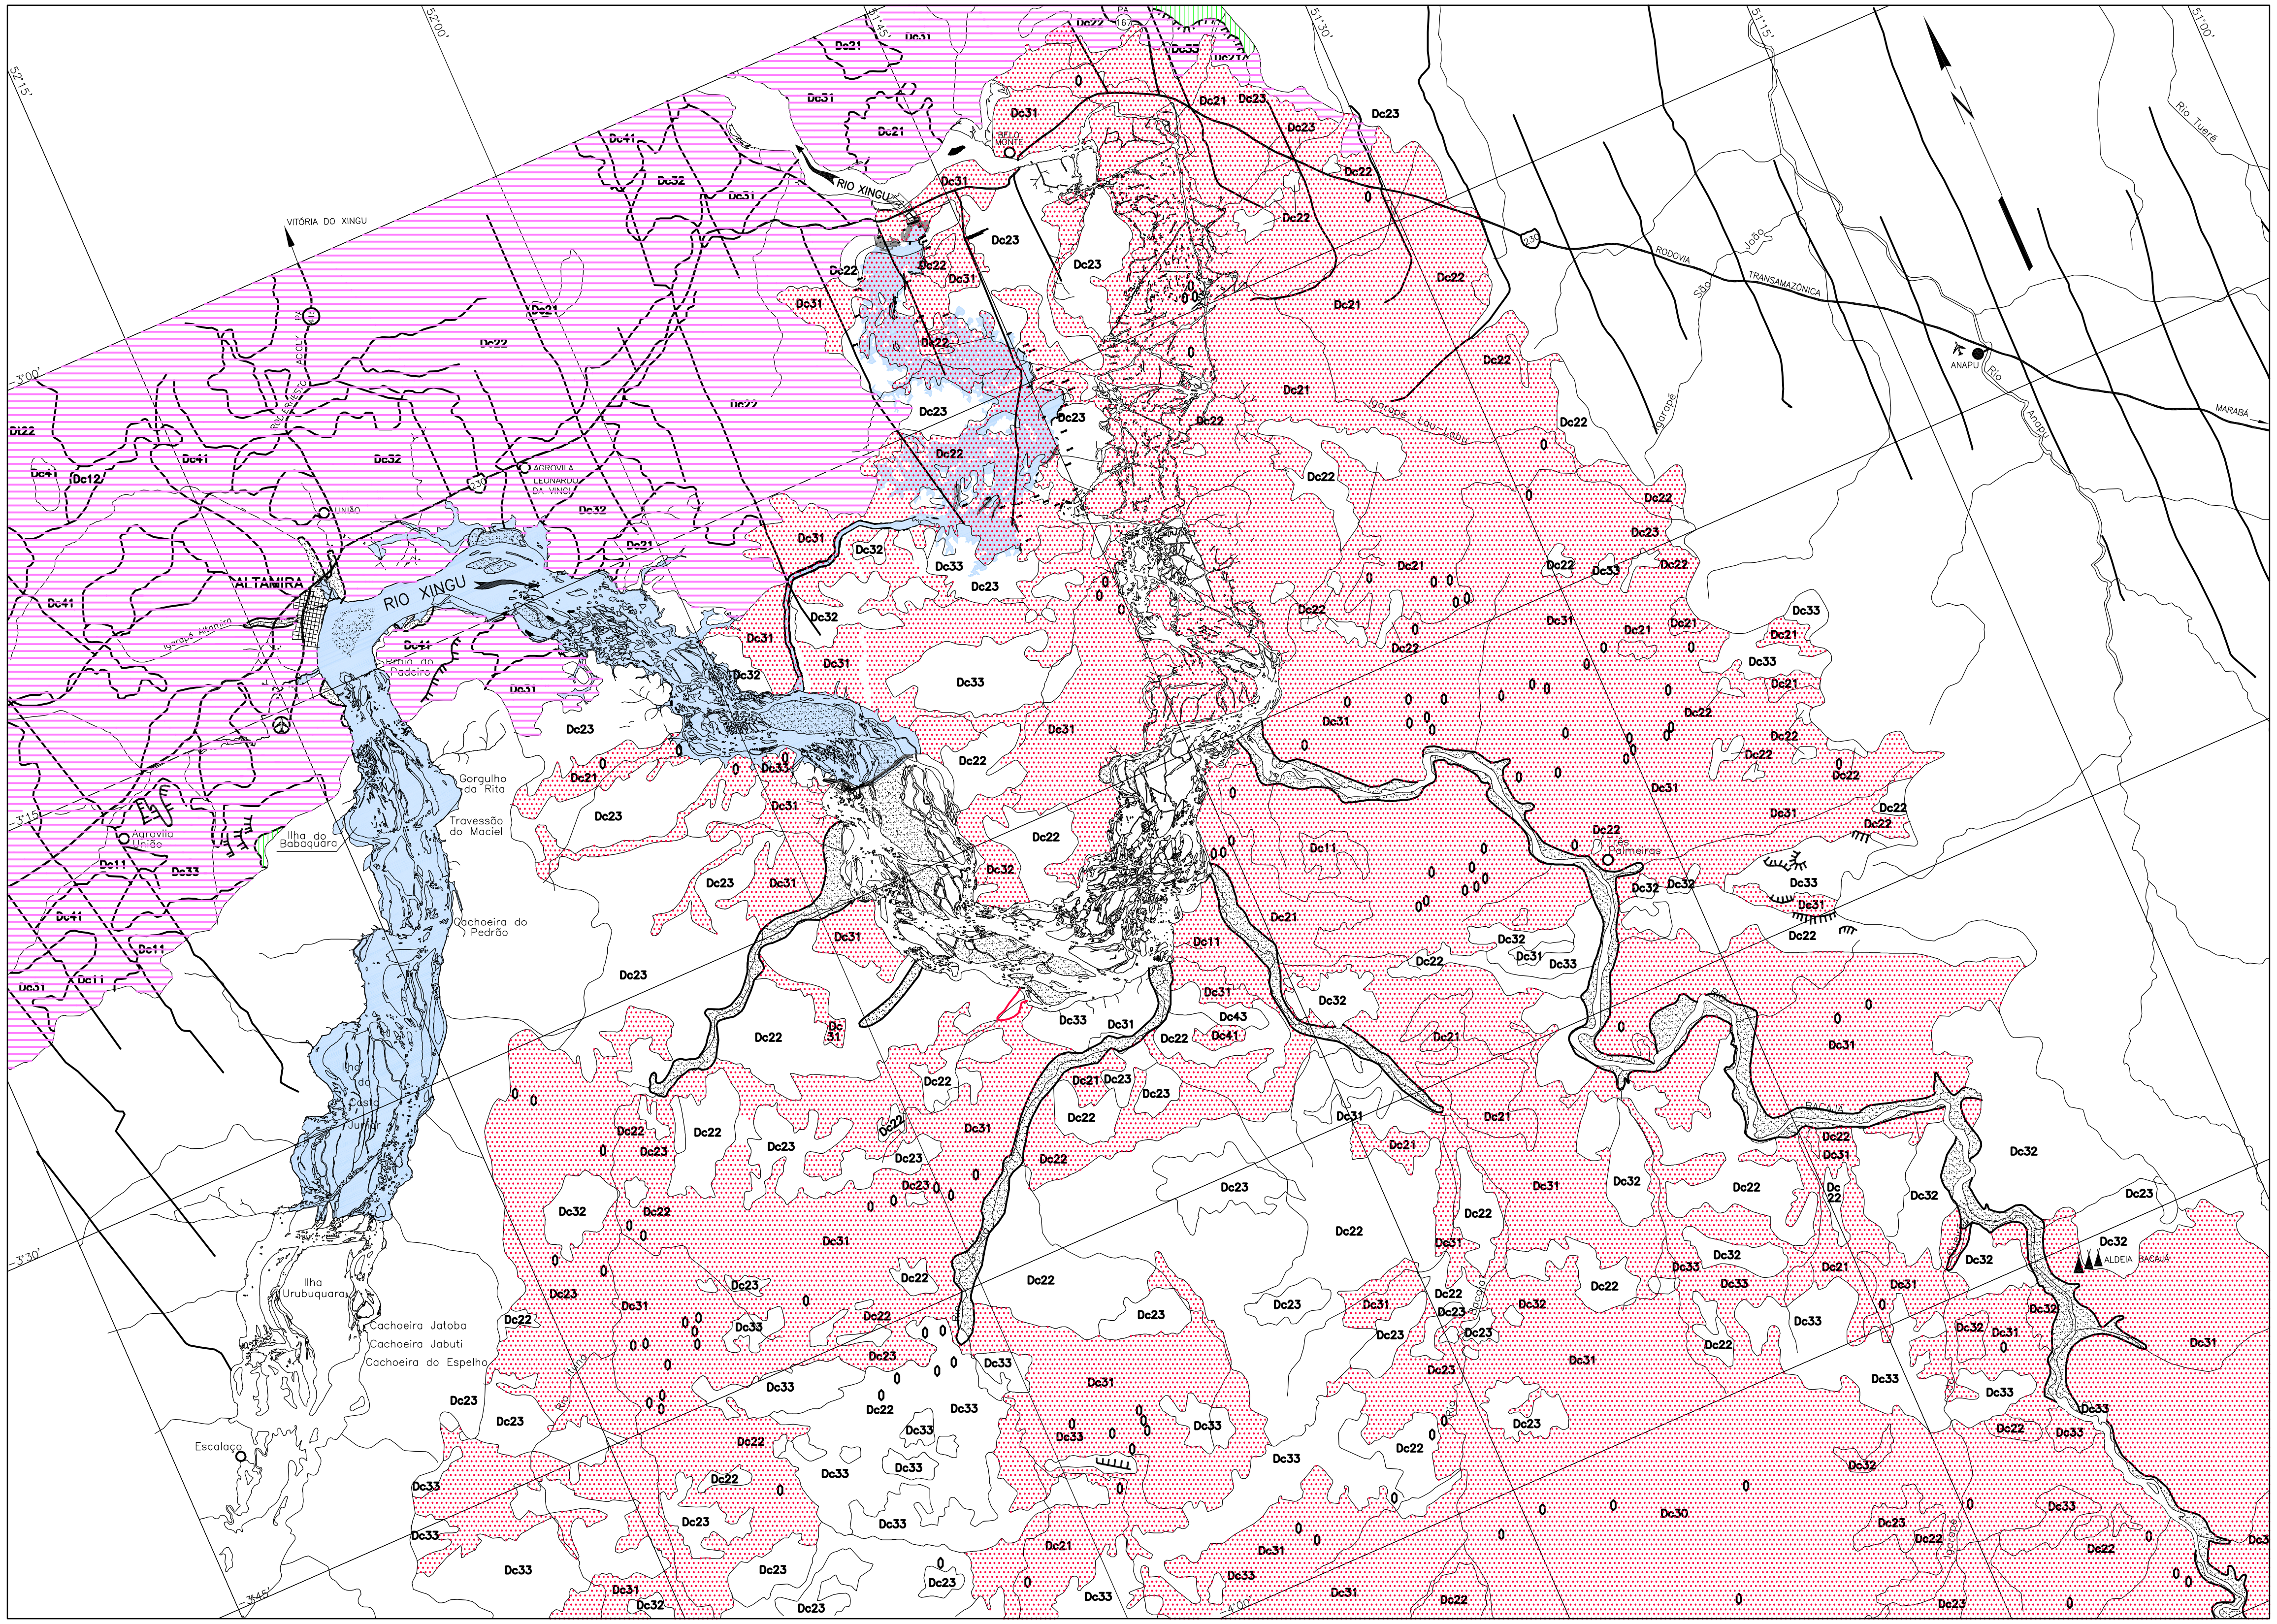

PLANTA

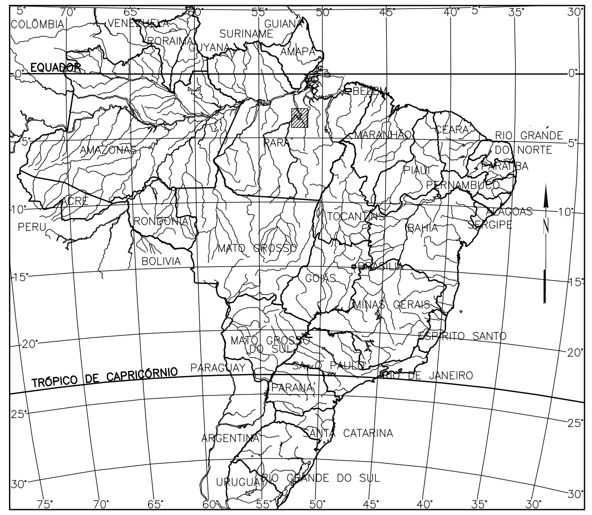

PLANTA CHAVE
SEM ESCALA

NOTAS:

1 – TODAS AS DIMENSÕES E ELEVAÇÕES ESTÃO EM METRO, EXCETO ONDE INDICADO.

2 – O CONTEÚDO DESTE DESENHO FOI INTEGRALMENTE TRANSCRITO DO ORIGINAL BEL-V-10-190-0048, EMITIDO PELA ELETRONORTE NO ANO DE 2002, COM ALTERAÇÃO NO TRAÇADO DO CANAL.

0 2,5 5 10 20km
ESCALA 1:250.000

LEGENDA:

UNIDADE MORFOESTRUTURAL DA BACIA SEDIMENTAR AMAZÔNICA

PLANALTOS RESIDUAIS TABULIFORMES
- Dp – COMPARTIMENTO DE FORMA: NIVEIS MAIS ALTOS E APLANADOS DO PLANALTO DA BACIA SEDIMENTAR AMAZÔNICA.

PLANALTO DISSECADO
- Dc13, Dc23, Dt42,Dt41, Dt32, Dt22, Dc22, Dc21, Dc31, Dc33, Dc32, Dc41, Dt31, Dc12, Dc11, COMPARTIMENTOS DE FORMA NÍVEIS MAIS BAIXOS DO PLANALTO DA BACIA SEDIMENTAR AMAZÔNICA, DISSECADOS DE FORMAS CONVEXAS E TUBULARES, COM DIFERENTES INDICAÇÕES DE DISSECAÇÃO.

PLANÍCIE AMAZÔNICA
- Apf – COMPARTIMENTOS DE FORMA: PLANÍCIES ALUVIAIS.

UNIDADE MORFOESTRUTURAL DA PLATAFORMA SUL-AMAZÔNICA

PLANALTOS RESIDUAIS EM ESTRUTURAS CRISTALINAS
- Dc22, Dc33, Dc32, Dc22, Dc23, Dc13, Da23, Da33, Dc43, Da13, – COMPARTIMENTOS DE FORMA DISSECADO DE FORMA CONVEXA E AGUÇADA COM DIFERENTES ÍNDICES DISSECAÇÃO.

DEPRESSÃO PERIFÉRICA SUL-AMAZÔNICA
- Dc11, Dc41, Dc31, Dc21 – COMPARTIMENTO DE FORMA LEVEMENTE CONVEXADOS COM BAIXOS ÍNDICES DE DISSECAÇÃO.

ELEMENTOS PONTUAIS E LINEARES
- LIMITE ENTRE AS UNIDADES MORFOESTRUTURAIS
- CRISTAS ASSIMÉTRICAS
- CRISTAS SIMÉTRICAS
- ESCARPAS
- CUESTAS
- 0 PONTÕES

ÍNDICES DE DISSECAÇÃO

GRAU DE ENTALHAMENTO	DIMENSÃO DOS INTERFLÚVIOS: 0 ⊢ 250m (1)	250 ⊢ 750m (2)	750 ⊢ 1750m (3)	1750 ⊢ 3750m (4)	3750 ⊢ 12000m (5)
FRACO 1	1.1	2.1	3.1	4.1	5.1
MÉDIO 2	1.2	2.2	3.2	4.2	5.2
FORTE 3	1.3	2.3	3.3	4.3	5.3

PROCESSOS PREDOMINANTES
PROCESSO DE AGRADAÇÃO – A
PROCESSO DE DENUDAÇÃO – D

TIPOS DE FORMAS PREDOMINANTES
FORMAS AGUÇADAS – a
FORMAS CONVEXIZADAS – c
FORMAS TABULARES – t
FORMAS PLANAS – p

CONVENÇÕES CARTOGRÁFICAS
- SEDE MUNICIPAL
- DISTRITO
- VILA, POVOADOS
- RODOVIA S/PAV BR/PA
- RODOVIA C/PAV BR/PA
- CAMPO DE POUSO
- AEROPORTO
- RIO PRINCIPAL, AFLUENTE
- FUTURO RESERVATÓRIO
- ANCORADOURO, BALSA
- LIMITE INTERESTADUAL
- LIMITE DA BACIA HIDROGRÁFICA
- ALDEIA ÍNDIGENA (AI) POSTO ÍNDIGENA (PI)
- MINERAÇÃO

nº	descrição	prep.	aprov.	data

REVISÕES

Intertechne ENGEVIX PCE Projetos e Consultorias de Engenharia

PROJETO:	INTERTECHNE:	ENGEVIX:	PCE:	NESA:
MHJT Elaborado	Monica Carvalho Gerente/Coordenador	Sérgio L. F. Capellão Gerente/Coordenador	Liberio Alves da Silva Gerente/Coordenador	
NFC/DAM Verificado	Lourenço J. N. Babá CREA RJ-36084/D Responsável Técnico	Lailton Vieira Xavier CREA PR-18060/D Responsável Técnico	José Eduardo Moreira CREA RJ-21112/D Responsável Técnico	Diretor de Engenharia
DAM Supervisor	Paulo V. Reis Gerente Geral Consórcio Projetista		JUL/10 Data	Data

NORTE ENERGIA - NESA

título
UHE BELO MONTE
GERAL
MAPA GEOMORFOLÓGICO

Código do Documento: BEL-B-GR-DE-GER-112-0003 | revisão: 0

DIREITOS AUTORAIS RESERVADOS – PROIBIDA QUALQUER REPRODUÇÃO SEM AUTORIZAÇÃO EXPRESSA – FORMATO ORIGINAL A1