


PLANTA

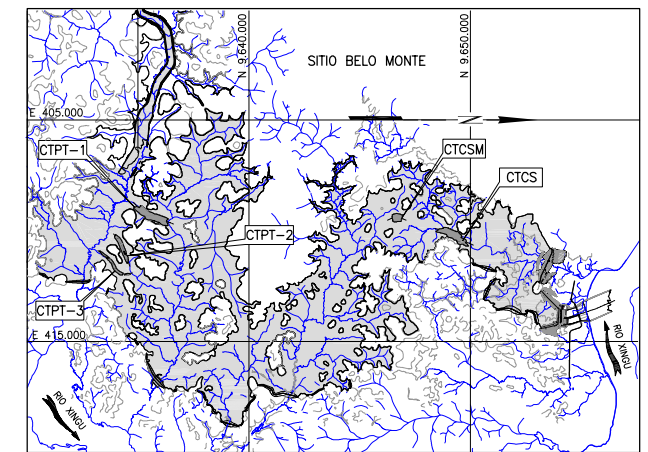


PLANTA CHAVE  
SEM ESCALA

LEGENDA:

- SEÇÃO GEOFÍSICA (SÍSMICA DE REFRAÇÃO)
- SEÇÃO GEOFÍSICA EFETUADA NA 1ª ETAPA DOS ESTUDOS DE VIABILIDADE (CAMPANHA 1987)
- - - - ESTRADA DE ACESSO
- CTPT - CANAL DE TRANSPOSIÇÃO PAQUIÇAMBA/TICARUCA
- CTCS - CANAL DE TRANSPOSIÇÃO COBAL/SANTO ANTONIO

NOTAS:

- 1 - TODAS AS DIMENSÕES E ELEVÇÕES ESTÃO EM METRO, EXCETO ONDE INDICADO.
- 2 - O CONTEÚDO DESTES DESENHO FOI INTEGRALMENTE TRANSCRITO DO ORIGINAL BEL-V-30-190-0070, EMITIDO PELA ELETRONORTE NO ANO DE 2002.

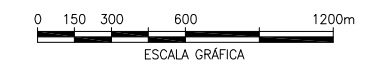


nº	descrição	prep.	aprov.	data
REVISÕES				

**Inter**techne **ENGEVIX** PCE  
Projetos e Consultorias de Engenharia

PROJETO:	INTERTECHNE:	ENGEVIX:	PCE:	NESA:
JAP	Mônica Carvalho	Sérgio L. F. Capellão	Liberio Alves da Silva	
Elaborado	Gerente/Coordenador	Gerente/Coordenador	Gerente/Coordenador	
NFC/DAM	Laurenço J. N. Babá	Lailton Vieira Xavier	José Eduardo Moreira	
Verificado	CREA RJ-36284/D	CREA PR-18060/D	CREA RJ-21112/D	
	Responsável Técnico	Responsável Técnico	Responsável Técnico	
DAM	Paulo V. Reis		JUL/10	
Supervisor	Gerente Geral/Coordenador		Data	

**NORTE ENERGIA - NESA**  
UHE BELO MONTE  
ADUÇÃO  
CANAIS DE TRANSPOSIÇÃO - CTPT-1, CTPT-2, CTPT-3 E CTCS  
LOCAÇÃO DAS INVESTIGAÇÕES GEOLÓGICO-GEOTÉCNICAS  
PLANTA

Código do Documento	revisão
BEL-B-CA-DE-GER-112-0006	0

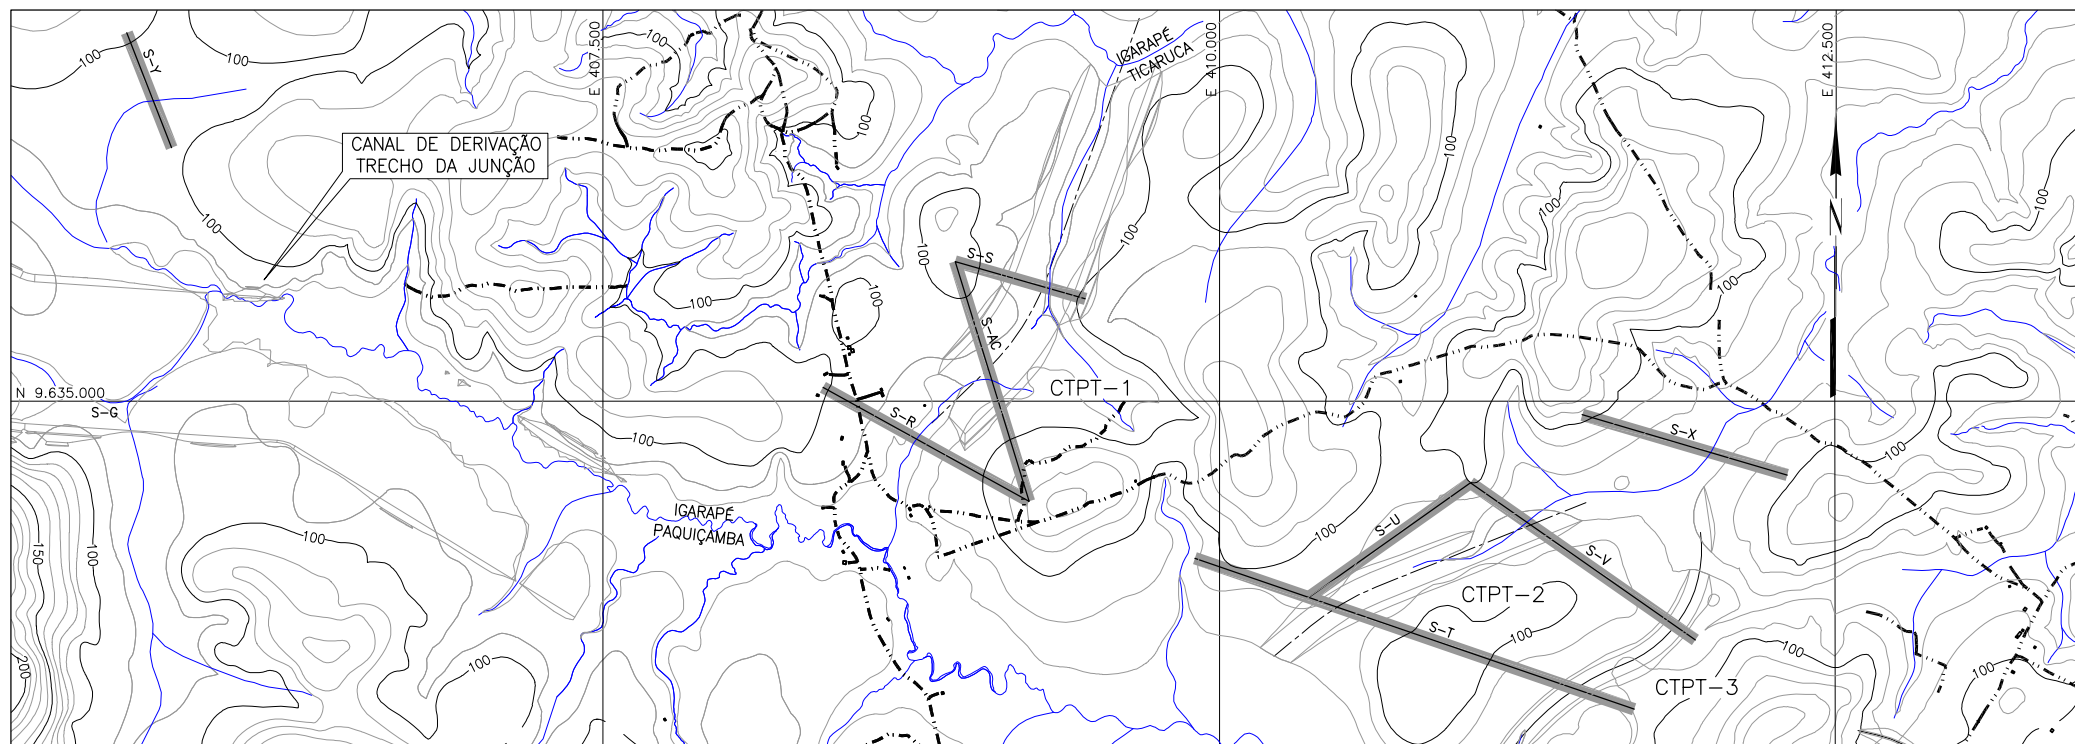

PLANTA