


NOTA:
- TODAS AS DIMENSÕES E ELEVÇÕES ESTÃO EM METRO.

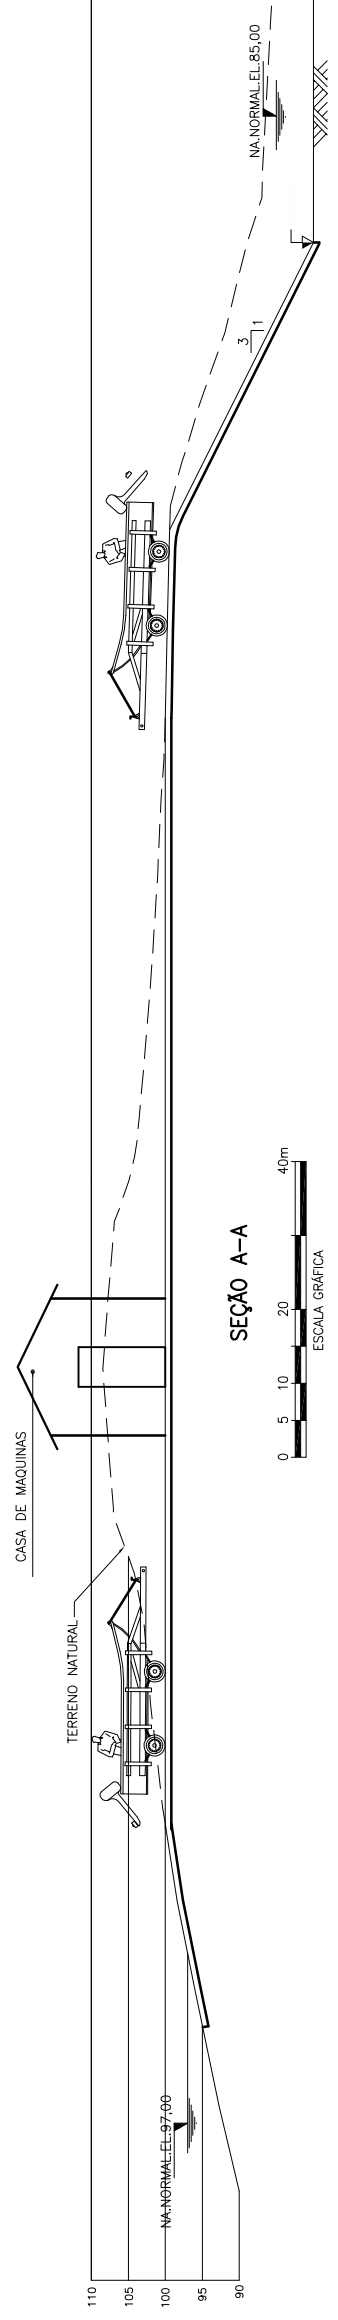

REVISÕES	
nº	descrição

Intertechno ENGEVIX
Projetos e Consultorias de Engenharia

PROJETO:	ENGENHEIRO:	PROJETO:
EB	Mônica Carvalho	Sérgio L. F. Cappelato
Elaborado	Gerente/Coordenador	Gerente/Coordenador

NORTE ENERGIA - NESA
UHE BELO MONTE
SÍTIO PIMENTAL
SISTEMA DE TRANSPOSIÇÃO DE EMBARCAÇÕES
ESQUEMA GERAL