N° PROJ:

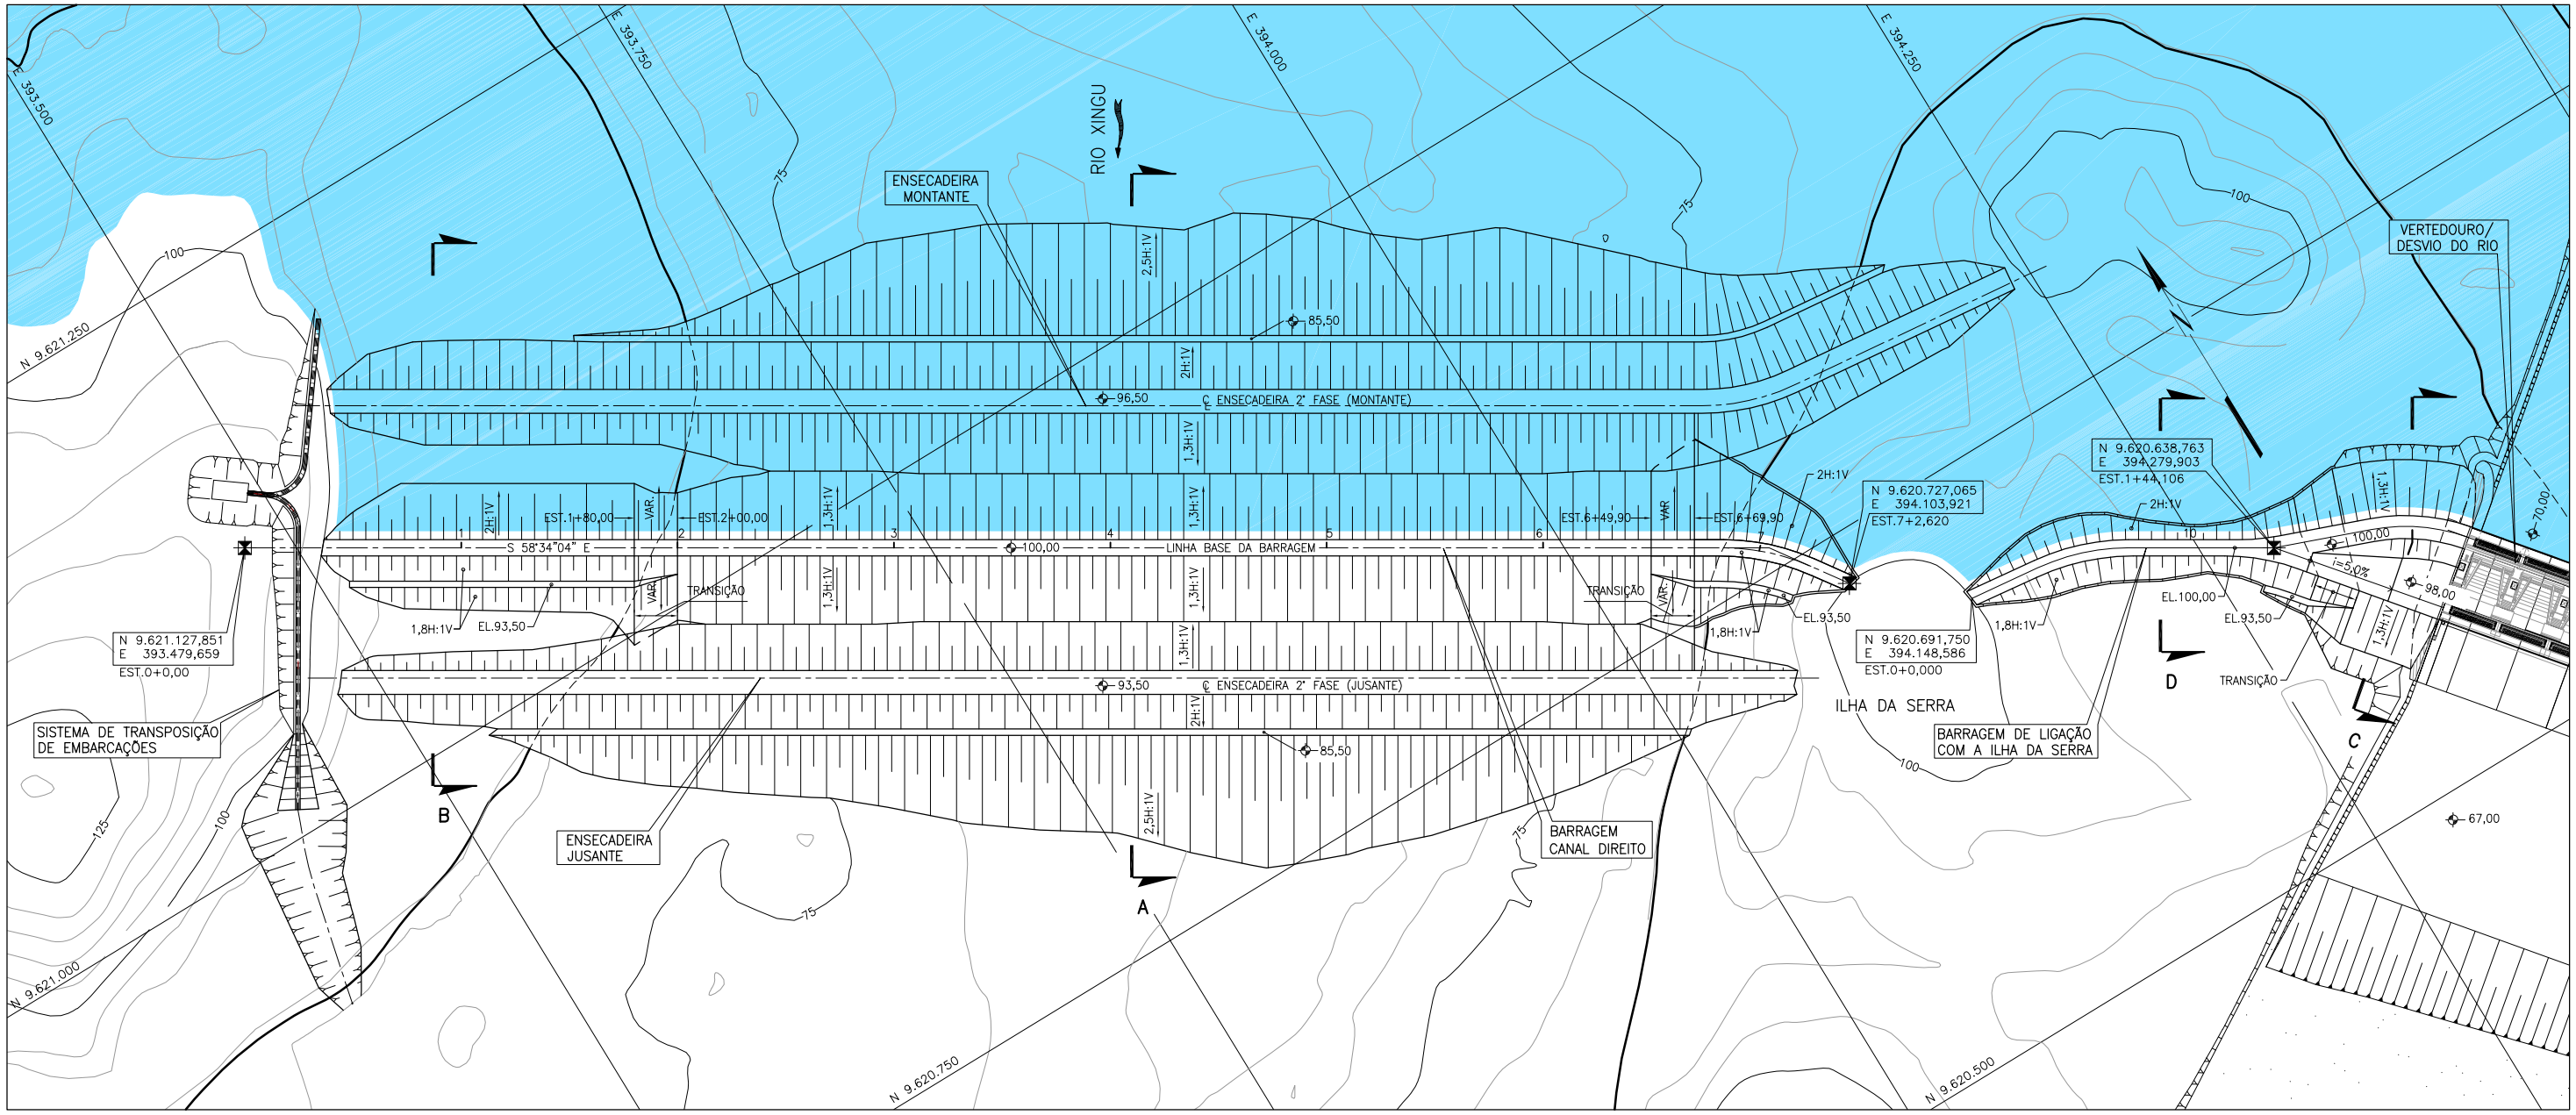

PLANTA

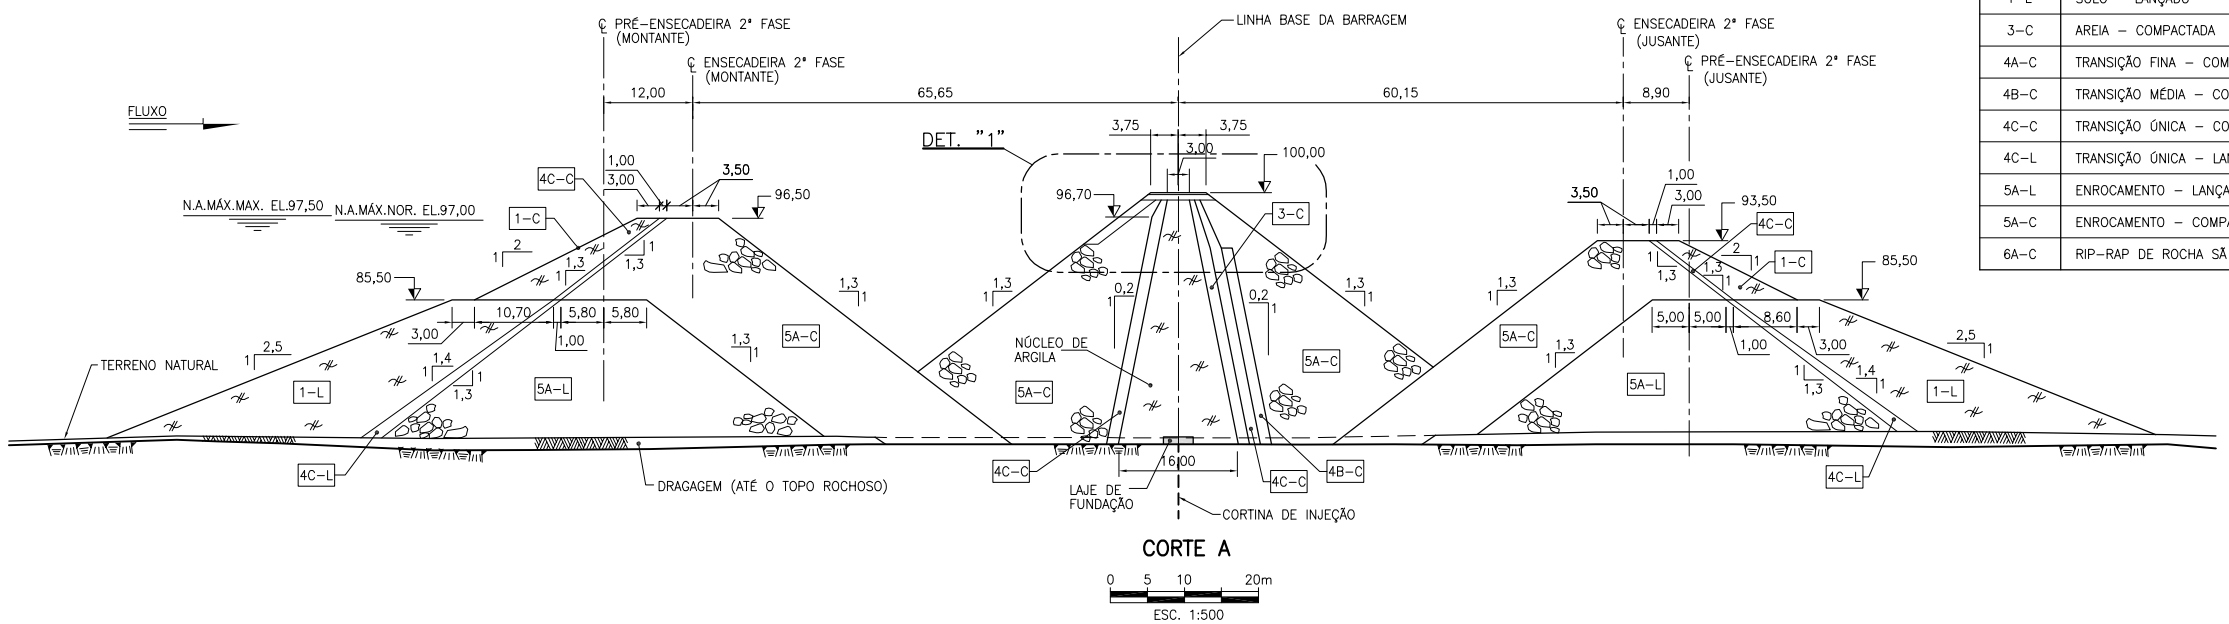

CORTE A

0 5 10 20m

ESC. 1:500

TABELA DE MATERIAIS	
MATERIAL	DESCRIÇÃO
1–C	SOLO – COMPACTADO
1–L	SOLO – LANÇADO
3–C	AREIA – COMPACTADA
4A–C	TRANSIÇÃO FINA – COMPACTADA
4B–C	TRANSIÇÃO MÉDIA – COMPACTADA
4C–C	TRANSIÇÃO ÚNICA – COMPACTADA
4C–L	TRANSIÇÃO ÚNICA – LANÇADA
5A–L	ENROCAMENTO – LANÇADO
5A–C	ENROCAMENTO – COMPACTADO
6A–C	RIP–RAP DE ROCHA SÃ

NOTA:

– TODAS AS DIMENSÕES E ELEVAÇÕES ESTÃO EM METRO.

0 15 30 60 120m

ESCALA GRÁFICA

n°	descrição	prep.	aprov.	data

REVISÕES

Intertechne ENGEVIX PCE Projetos e Consultorias de Engenharia

PROJETO:	INTERTECHNE:	ENGEVIX:	PCE:	NESA:
JAB Elaborado	Monica Carvalho Gerente/Coordenador	Sérgio L. F. Capellão Gerente/Coordenador	Liberio Alves da Silva Gerente/Coordenador	
ASL Verificado	Lourenço J. N. Babó CREA RJ–36084/D Responsável Técnico	Lailton Vieira Xavier CREA PR–18060/D Responsável Técnico	José Eduardo Moreira CREA RJ–21112/D Responsável Técnico	Diretor de Engenharia
FPC Supervisor	Paulo V. Reis Gerente Geral Consórcio Projetista	Data		Data

NORTE ENERGIA - NESA

UHE BELO MONTE

Título

SÍTIO PIMENTAL
BARRAGEM DO CANAL DIREITO
PLANTA E CORTE

Código do Documento	revisão
BEL–B–PM–DE–BTE–100–0001	0

DIREITOS AUTORAIS RESERVADOS – PROIBIDA QUALQUER REPRODUÇÃO SEM AUTORIZAÇÃO EXPRESSA – FORMATO ORIGINAL A1