N° PROJ:

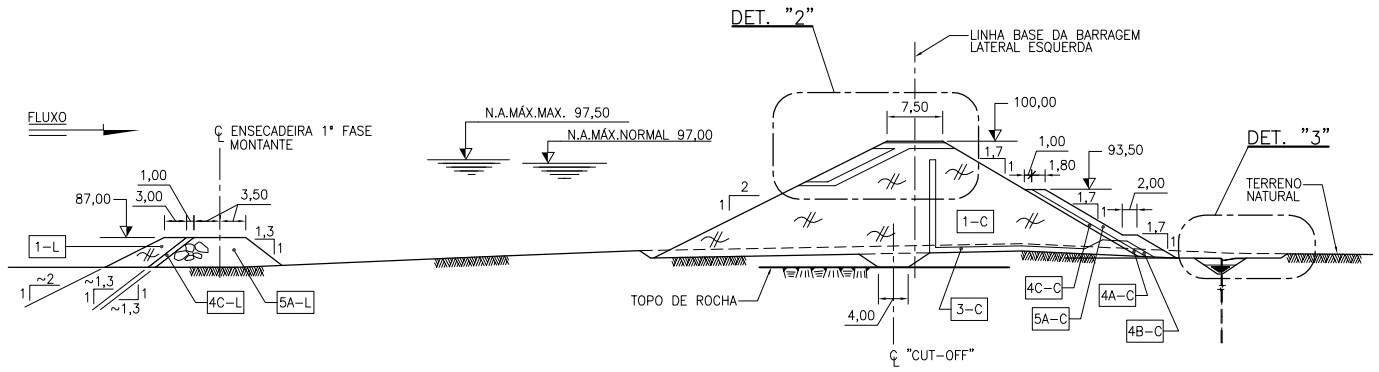

CORTE B

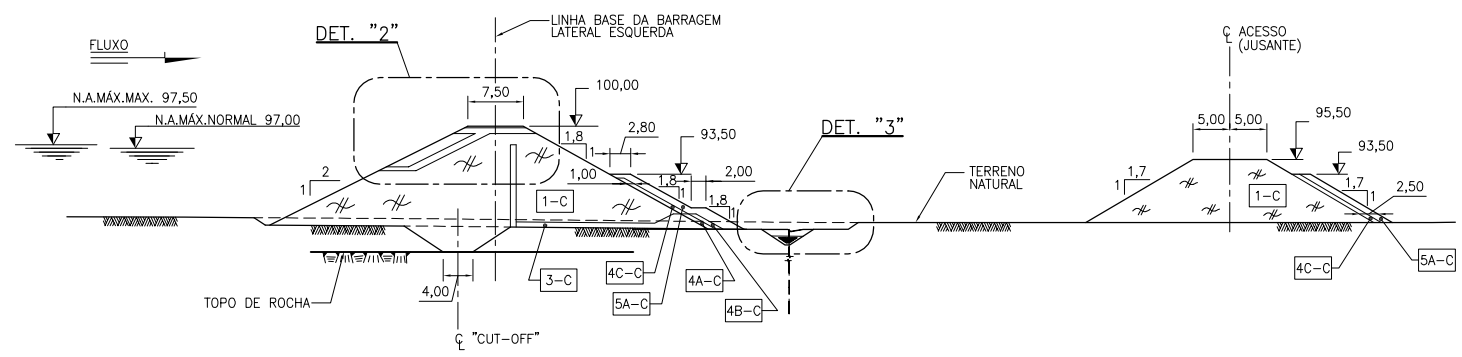

CORTE C

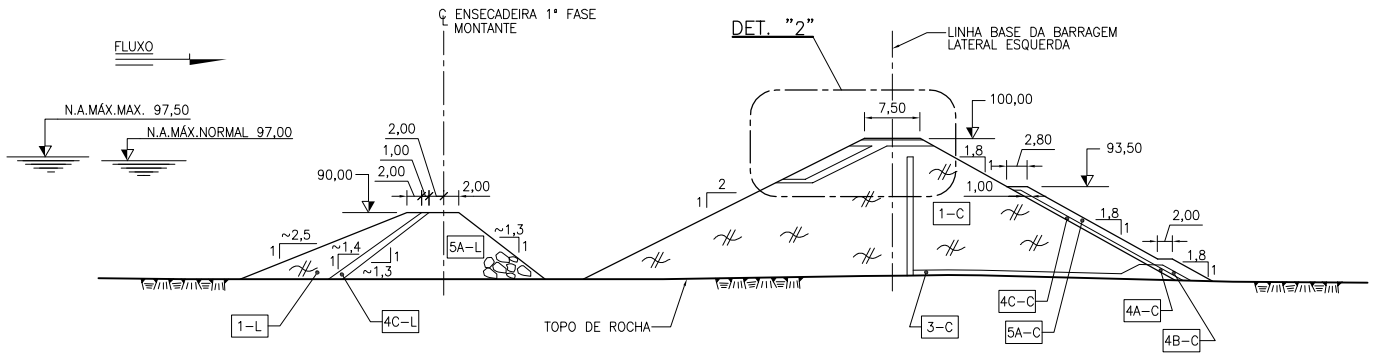

CORTE D

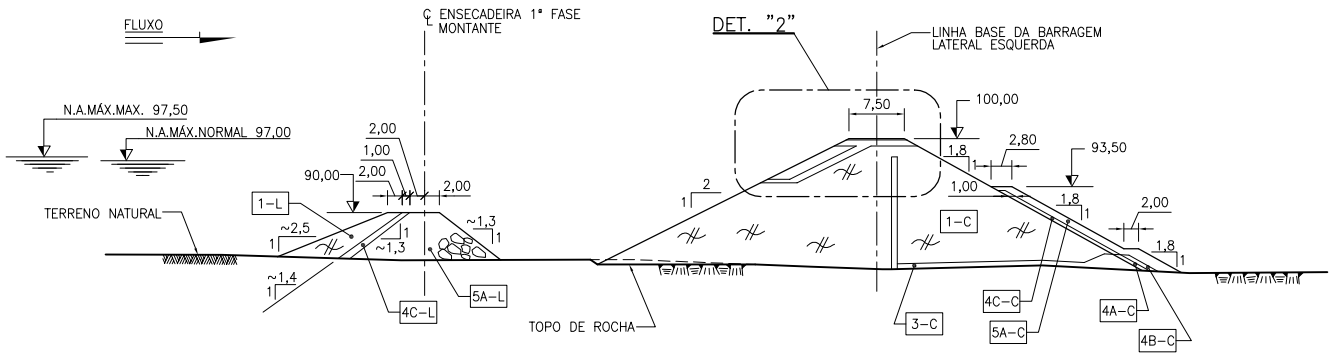

CORTE E

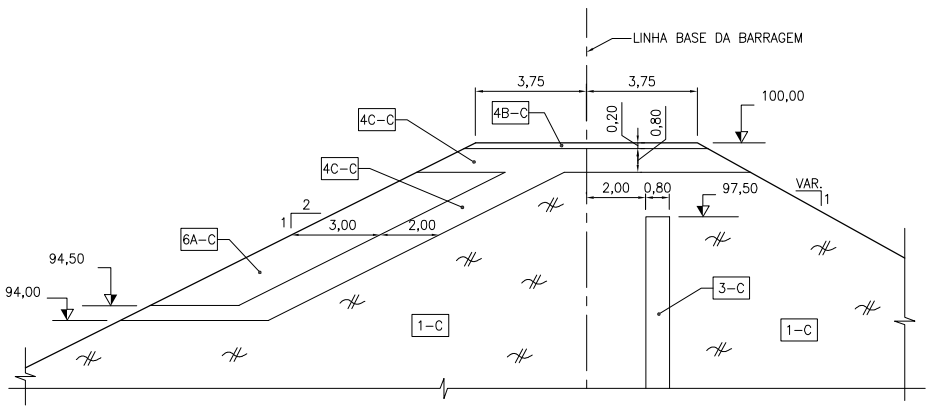

DETALHE "2"

0 1,25 2,5 5m

ESC. 1:125

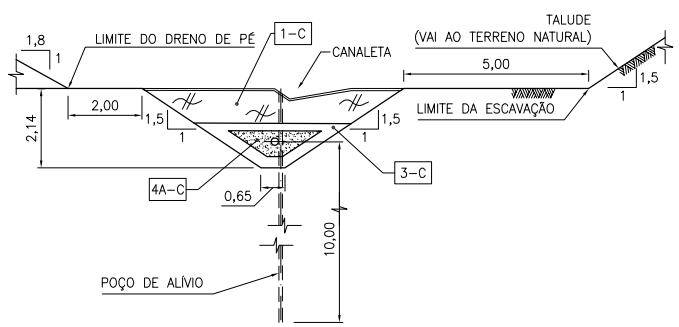

DETALHE "3"

0 1 2 4m

ESC. 1:100

TABELA DE MATERIAIS	
MATERIAL	DESCRIÇÃO
1-C	SOLO – COMPACTADO
1-L	SOLO – LANÇADO
3-C	AREIA – COMPACTADA
4A-C	TRANSIÇÃO FINA – COMPACTADA
4B-C	TRANSIÇÃO MÉDIA – COMPACTADA
4C-C	TRANSIÇÃO ÚNICA – COMPACTADA
4C-L	TRANSIÇÃO ÚNICA – LANÇADA
5A-L	ENROCAMENTO – LANÇADO
5A-C	ENROCAMENTO – COMPACTADO
6A-C	RIP-RAP DE ROCHA SÃ

NOTA:

– TODAS AS DIMENSÕES E ELEVAÇÕES ESTÃO EM METRO.

0 5 10 20 40m

ESCALA GRÁFICA

n°	descrição	prep.	aprov.	data

REVISÕES

Intertechne ENGEVIX PCE Projetos e Consultorias de Engenharia

PROJETO:	INTERTECHNE:	ENGEVIX:	PCE:	NESA:
JAB Elaborado	Monica Carvalho Gerente/Coordenador	Sérgio L. F. Capellão Gerente/Coordenador	Liberio Alves da Silva Gerente/Coordenador	
ASL Verificado	Lourenço J. N. Babó CREA RJ-36084/D Responsável Técnico	Lailton Vieira Xavier CREA PR-18060/D Responsável Técnico	José Eduardo Moreira CREA RJ-21112/D Responsável Técnico	Diretor de Engenharia
FPC Supervisor	Paulo V. Reis Gerente Geral Consórcio Projetista		AGO/10 Data	Data

NORTE ENERGIA - NESA

UHE BELO MONTE

Título

SITIO PIMENTAL
BARRAGEM LATERAL ESQUERDA
CORTES E DETALHE

Código do Documento	revisão
BEL-B-PM-DE-BTE-100-0004	0

DIREITOS AUTORAIS RESERVADOS – PROIBIDA QUALQUER REPRODUÇÃO SEM AUTORIZAÇÃO EXPRESSA – FORMATO ORIGINAL A1