



PLANTA CHAVE
SEM ESCALA

PLANTA
ESC. 1:2000

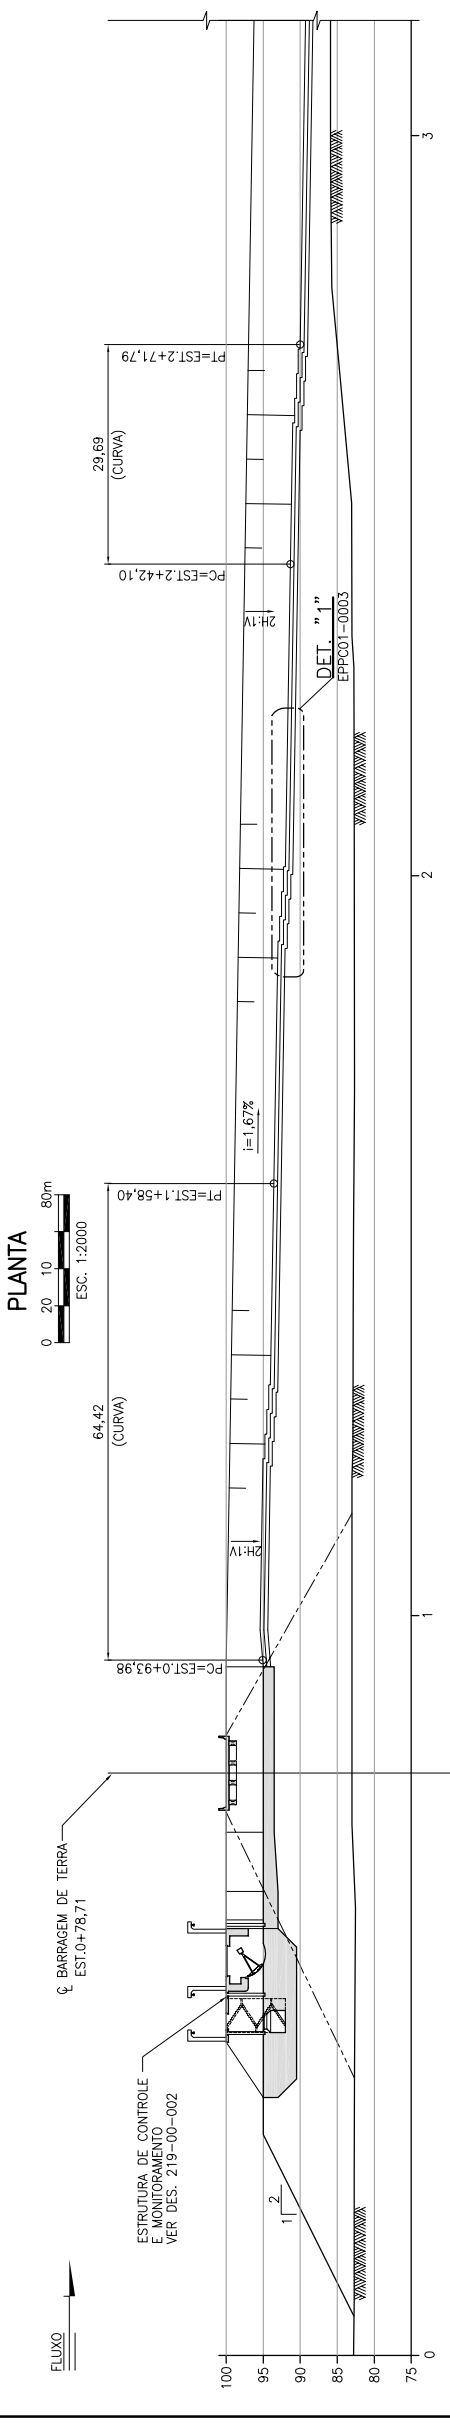

PERFIL LONGITUDINAL
ESC. 1:500

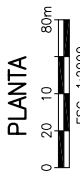

PERFIL LONGITUDINAL
ESC. 1:500



NOTA:
- TODAS AS DIMENSÕES E ELEVAÇÕES ESTÃO EM METRO.

REVISÕES	
n°	descrição

PROJETO: JAB Elaborado	INSTRUCOES: Monica Carvalho Gerente/Coordenador	PROJETO: ENGEVIX	PROJETO: PCE
ASU Verificado	Projeto: Sérgio L. F. Cappelato Gerente/Coordenador	Projeto: ENGEVIX	Projeto: PCE
FPC Supervisado	Projeto: Paulo V. Rocha Gerente Geral/Coordenador	Projeto: ENGEVIX	Projeto: PCE

Intertechno **ENGEVIX**
Projetos e Consultorias de Engenharia

NORTE ENERGIA - NESA
UHE BELO MONTE

SISTEMA DE TRANSPOSIÇÃO DE PEIXES
PLANTA E PERFIL

Código do Documento: BEL-B-PM-DE-EPE-100-0001
revisão: 0

DIREITOS AUTORAIS RESERVADOS - PROIBIDA QUALQUER REPRODUÇÃO SEM AUTORIZAÇÃO EXPRESSA - FORMATO ORIGINAL A1