


CORTE A
 ESC. 1:250

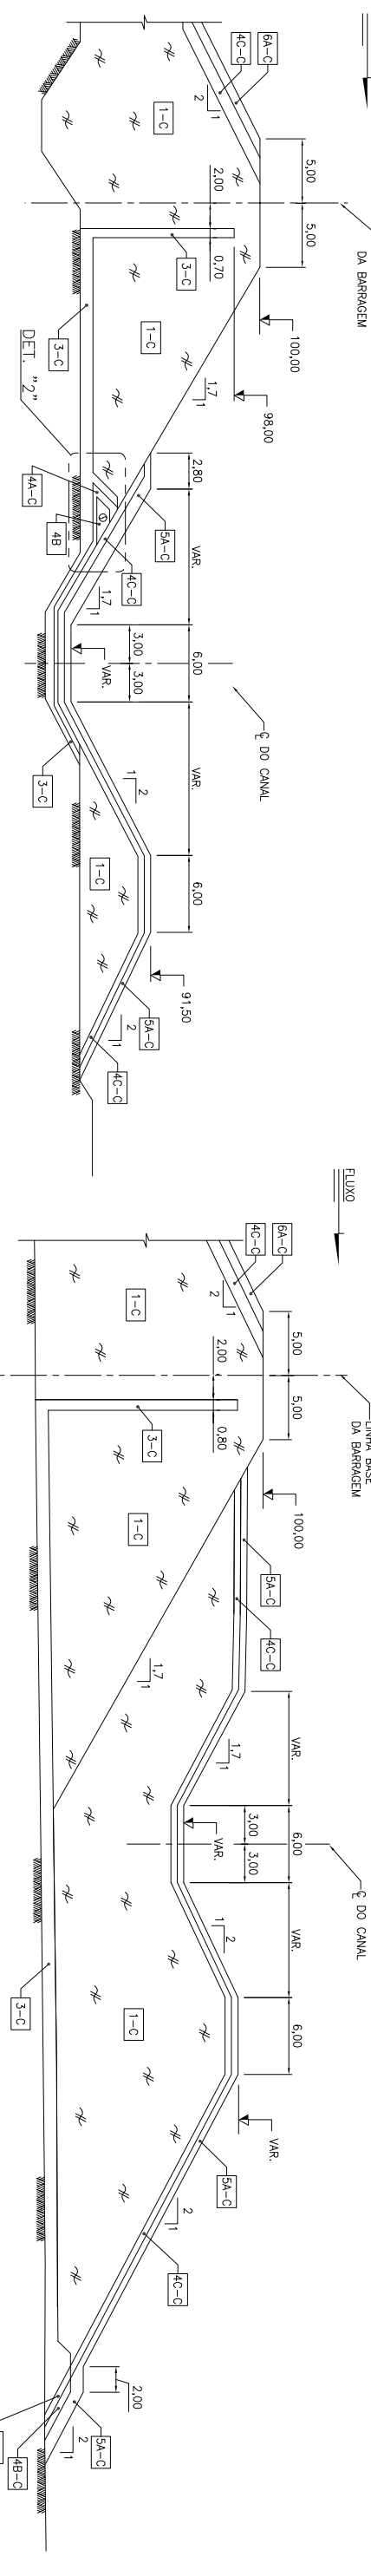

CORTE B
 ESC. 1:250



CORTE C
 ESC. 1:250

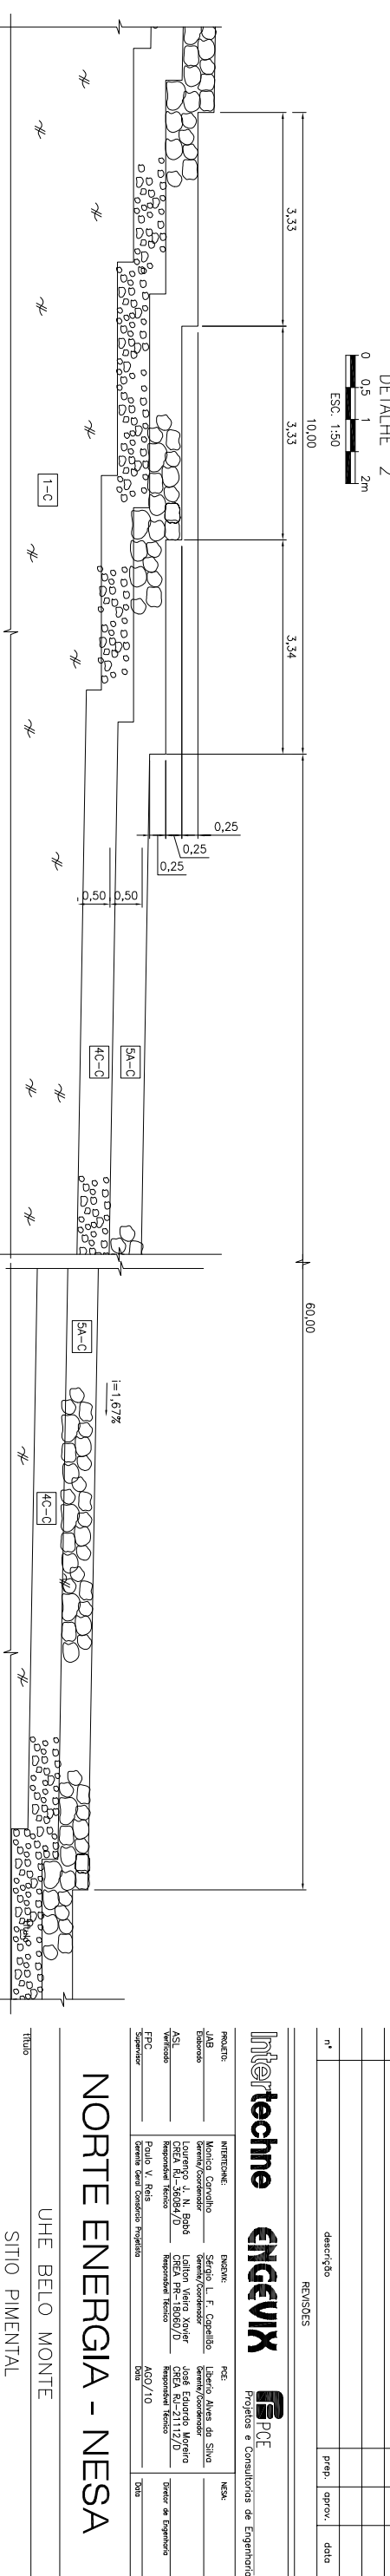


TABELA DE MATERIAIS

MATERIAL	DESCRIÇÃO
1-C	SOLO - COMPACTADO
1A-C	SOLO FINO - COMPACTADO
3-C	ÁREA - COMPACTADA
4A-C	TRANSIÇÃO FINA - COMPACTADA
4B-C	TRANSIÇÃO MÉDIA - COMPACTADA
4C-C	TRANSIÇÃO ÚNICA - COMPACTADA
5A-C	ENCAMENTAMENTO - COMPACTADO
6A-C	RIP-RAP DE ROCHA S4

NOTA:
 - TODAS AS DIMENSÕES E ELEVAÇÕES ESTÃO EM METRO, EXCETO ONDE INDICADO DE OUTRA FORMA.

REVISÕES

nº	descrição	ppp.	oprov.	data

Intertechne ENGEVIX **PECE**
 Projetos e Consultorias de Engenharia

Intertechne
 Rua ...

ENGEVIX
 Rua ...

PECE
 Rua ...

NORTE ENERGIA - NESA

UHE BELO MONTE
 SITO PIMENTAL
 SISTEMA DE TRANSPosição DE PEIXES
 CORTES E DETALHE