



PLANTA CHAVE SEM ESCALA

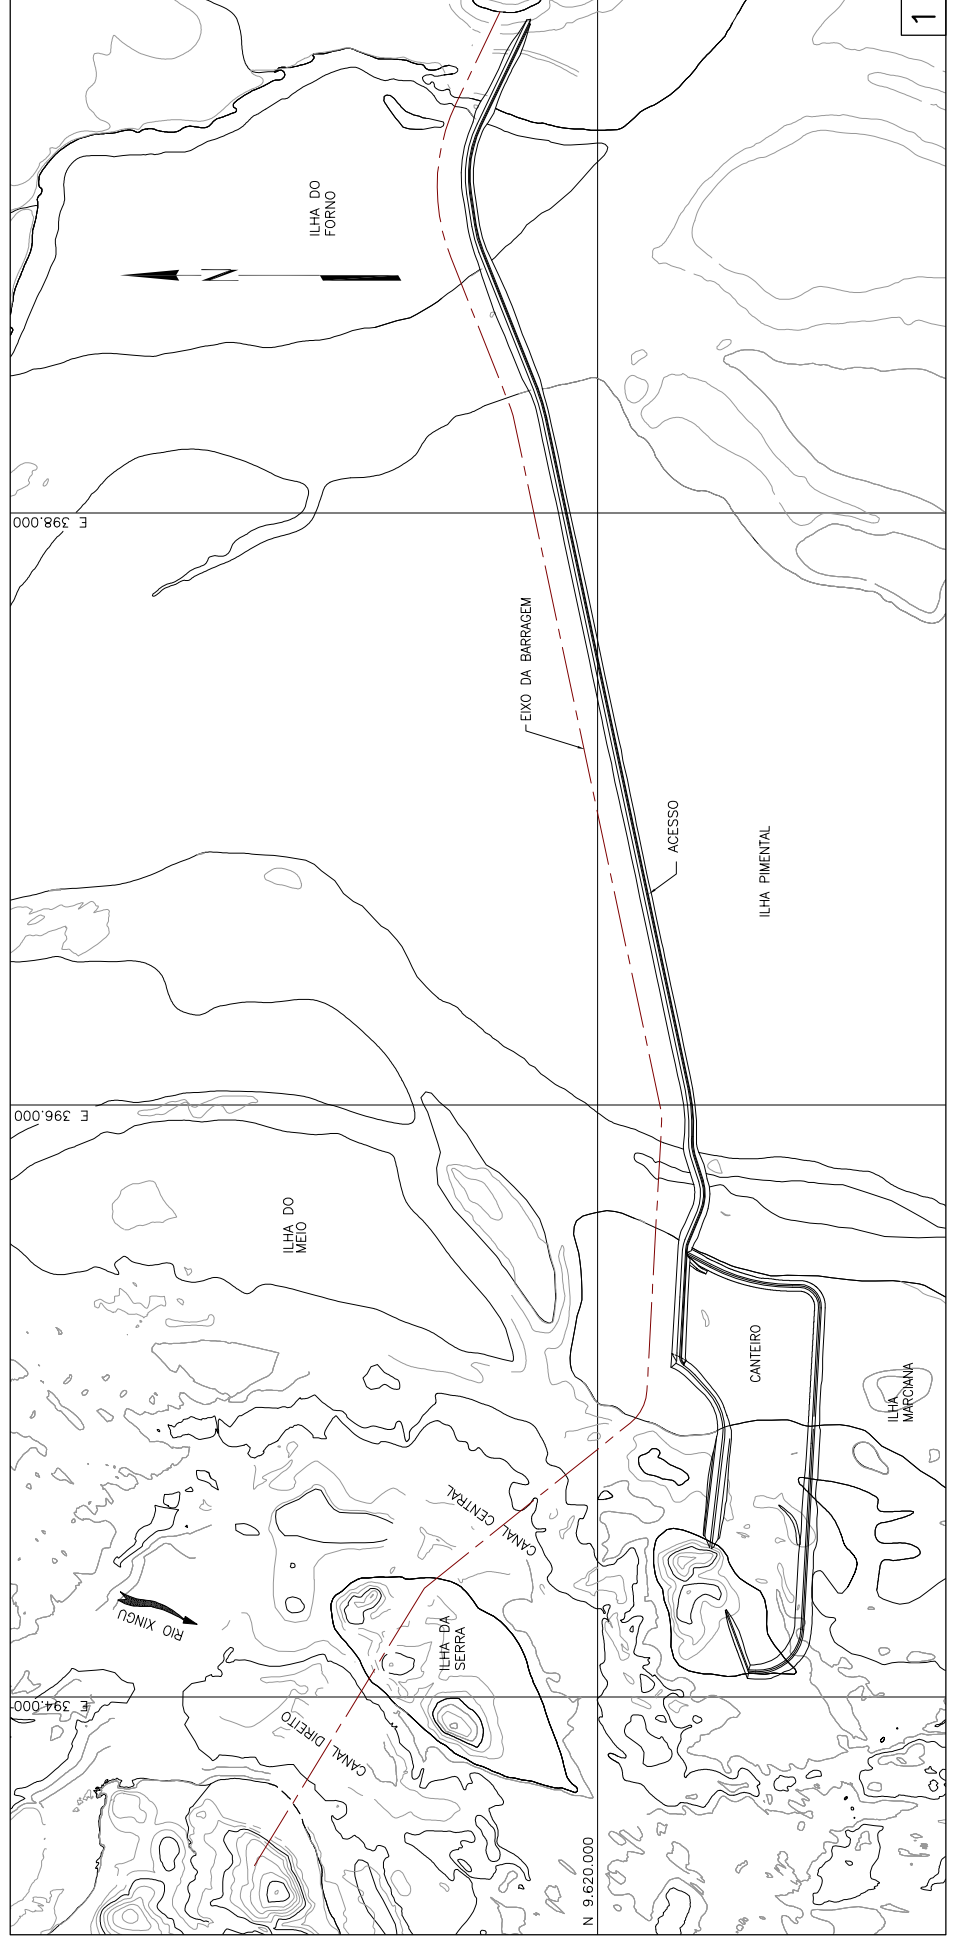

1

SITUAÇÃO A PARTIR DE 01/03 - ANO 01

- 1 - CONSTRUÇÃO DO ACESSO ENTRE A MARGEM ESQUERDA E A ILHA MARCIANA.
- 2 - ÁREA DO CANTEIRO ENSECADA.

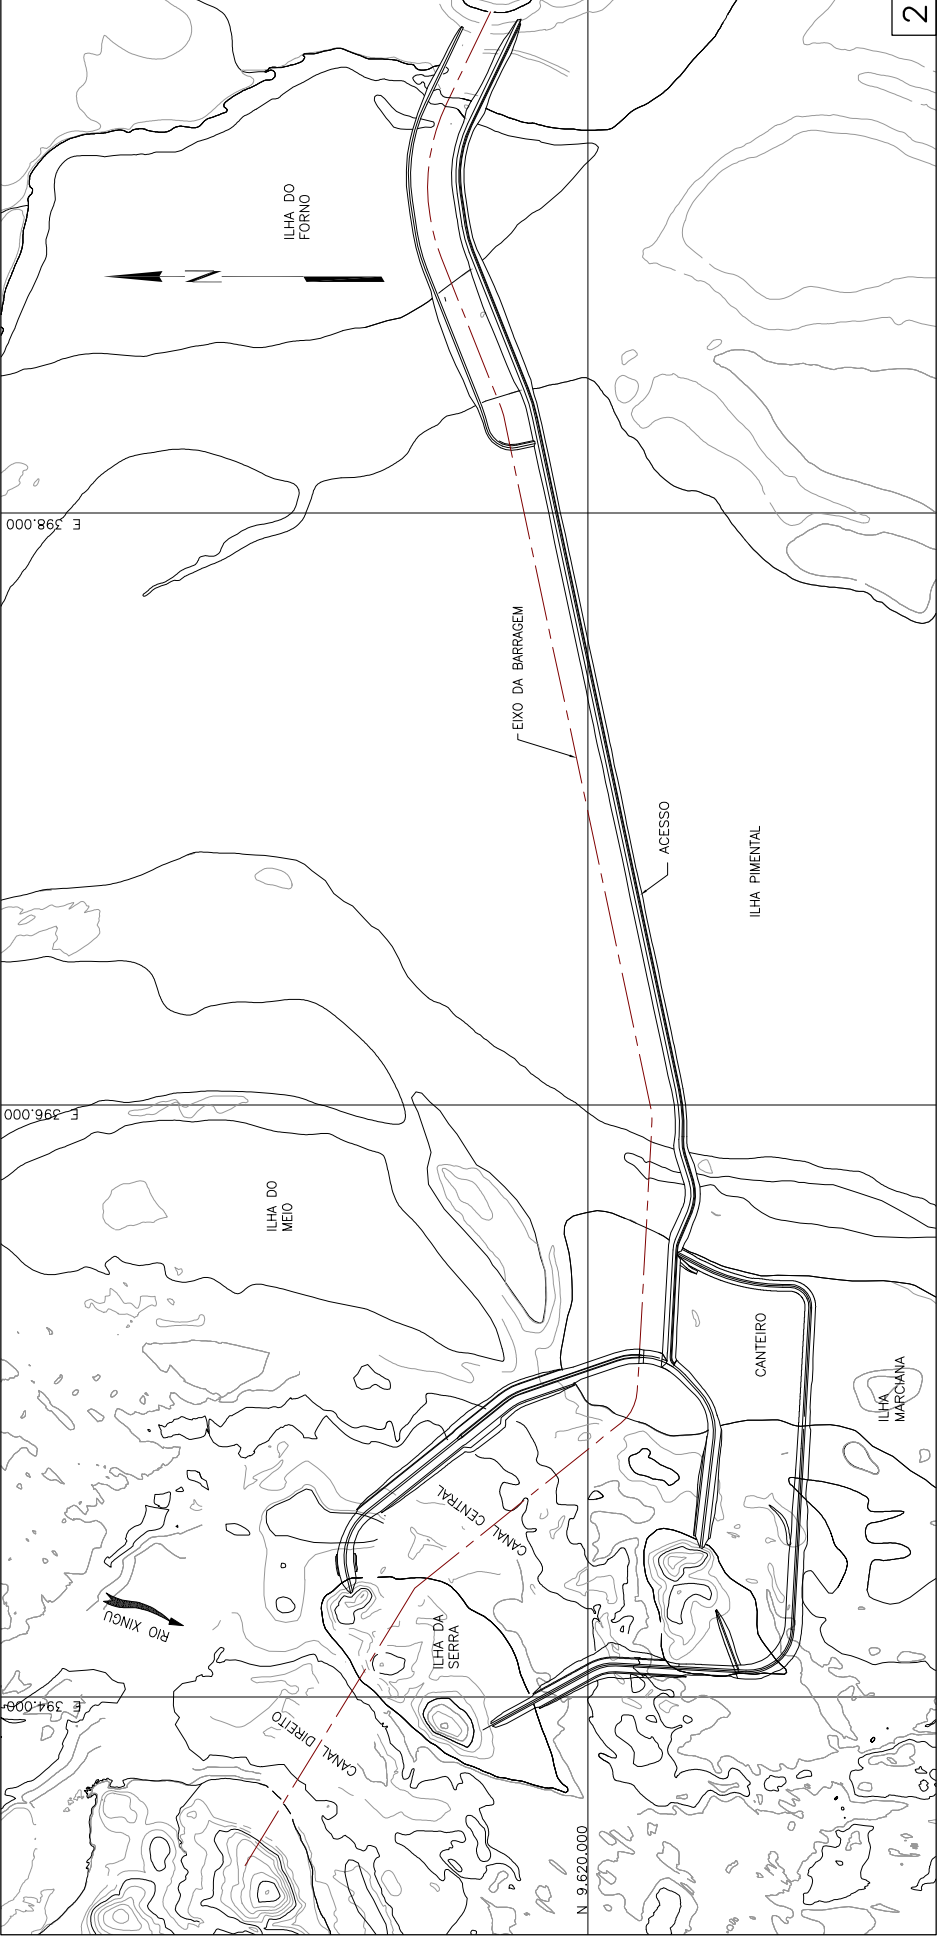


2

SITUAÇÃO EM 01/10 - ANO 01

- 1 - CONSTRUÇÃO DA ENSECADURA DA MARGEM ESQUERDA.
- 2 - CONSTRUÇÃO DAS ENSECADURAS DO CANAL CENTRAL.

NOTA:
- TODAS AS DIMENSÕES E ELEVAÇÕES ESTÃO EM METRO.

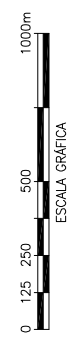

REVISÕES				
nº	descrição	prep.	aprov.	data

Intertechno ENGEVIX Projetos e Consultorias de Engenharia

PROJETO:	ENGEVIX	PCE:	Libério Alves do Silva
PCE Elaborado	Sérgio L. F. Cogeilho	Gerente/Coordenador	
PCE Verificado	Paulo V. Reis	Supervisor	
INTERTECHNO:	Montão Carvalho	Gerente/Coordenador	
PCE Elaborado	Wenderson de Souza	Gerente/Coordenador	
PCE Verificado	Paulo V. Reis	Supervisor	

NORTE ENERGIA - NESA

UHE BELO MONTE

SÍTIO PIMENTAL

SEQUENCIA CONSTRUTIVA

PLANTAS - 1/4