



PLANTA CHAVE  
SEM ESCALA

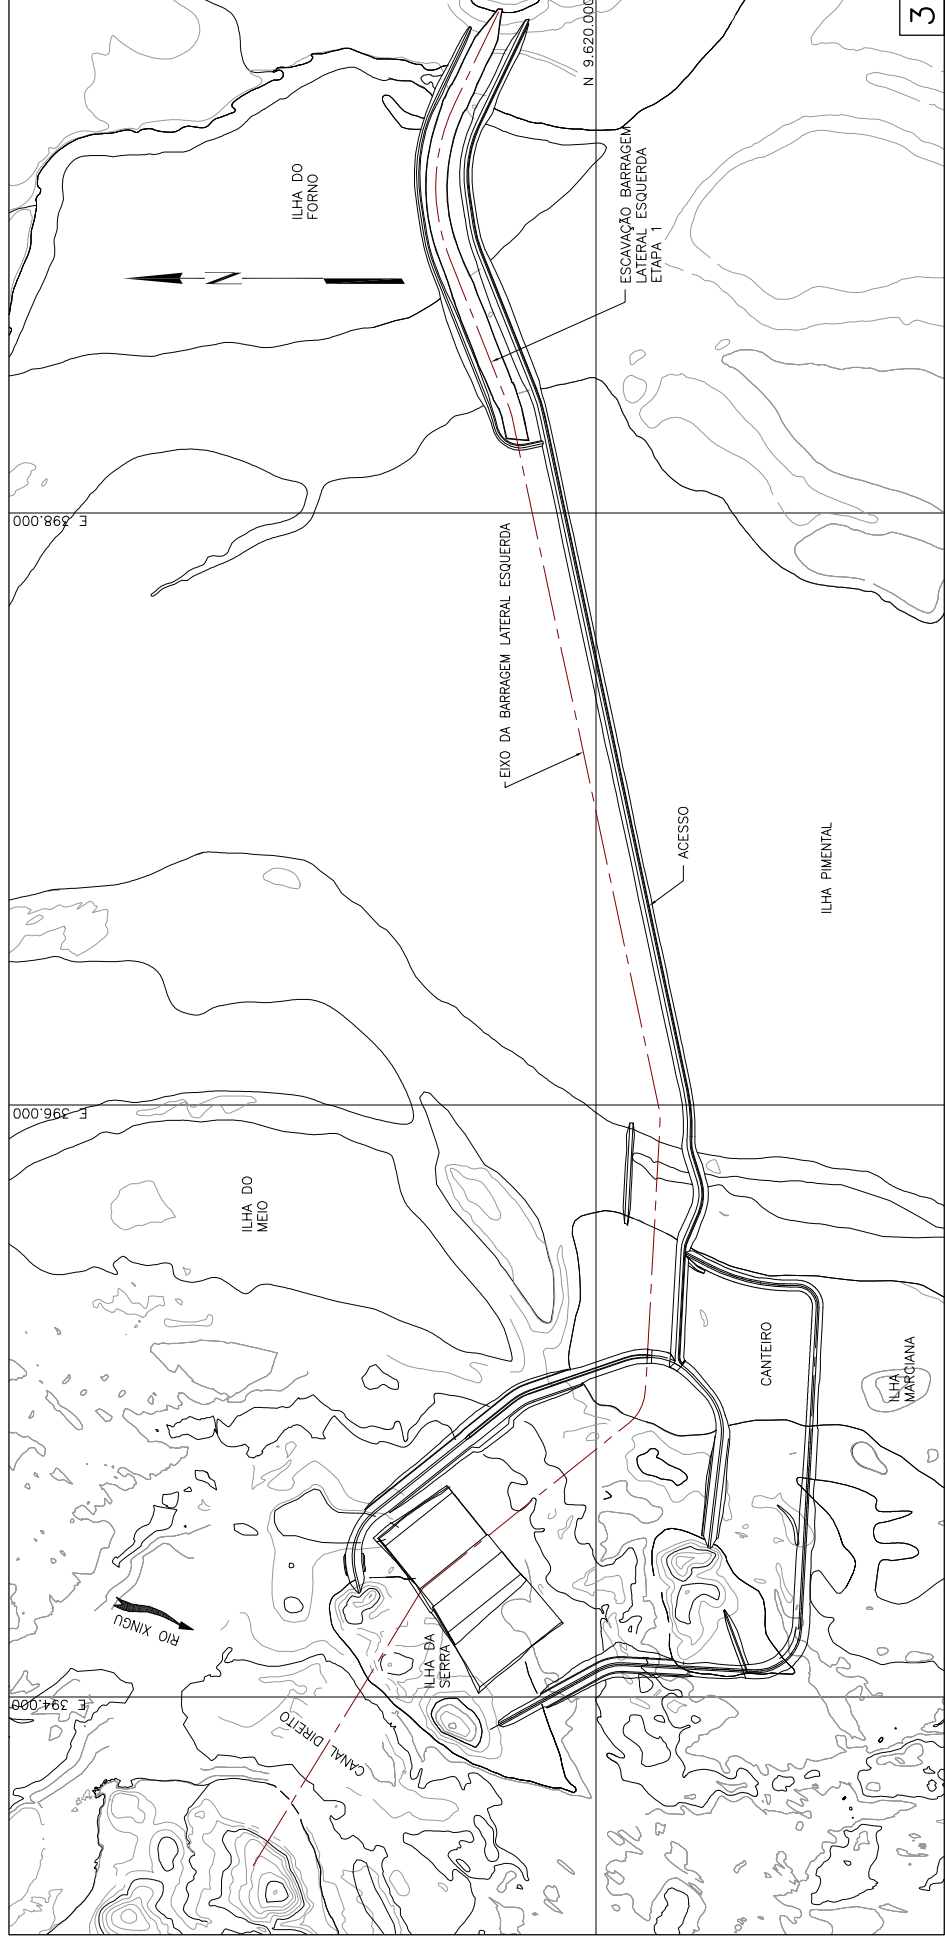

SITUAÇÃO NO FINAL DO ANO 01

- 1 - FINALIZAÇÃO DAS ENSECADERAS DE 1ª FASE;
- 2 - ESCAVAÇÕES EM ANDAMENTO NA REGIÃO DO VT1;

3 - INÍCIO DAS ESCAVAÇÕES, LIMPEZA E TRATAMENTOS NA BARRAGEM LATERAL ESQUERDA - ETAPA 1.

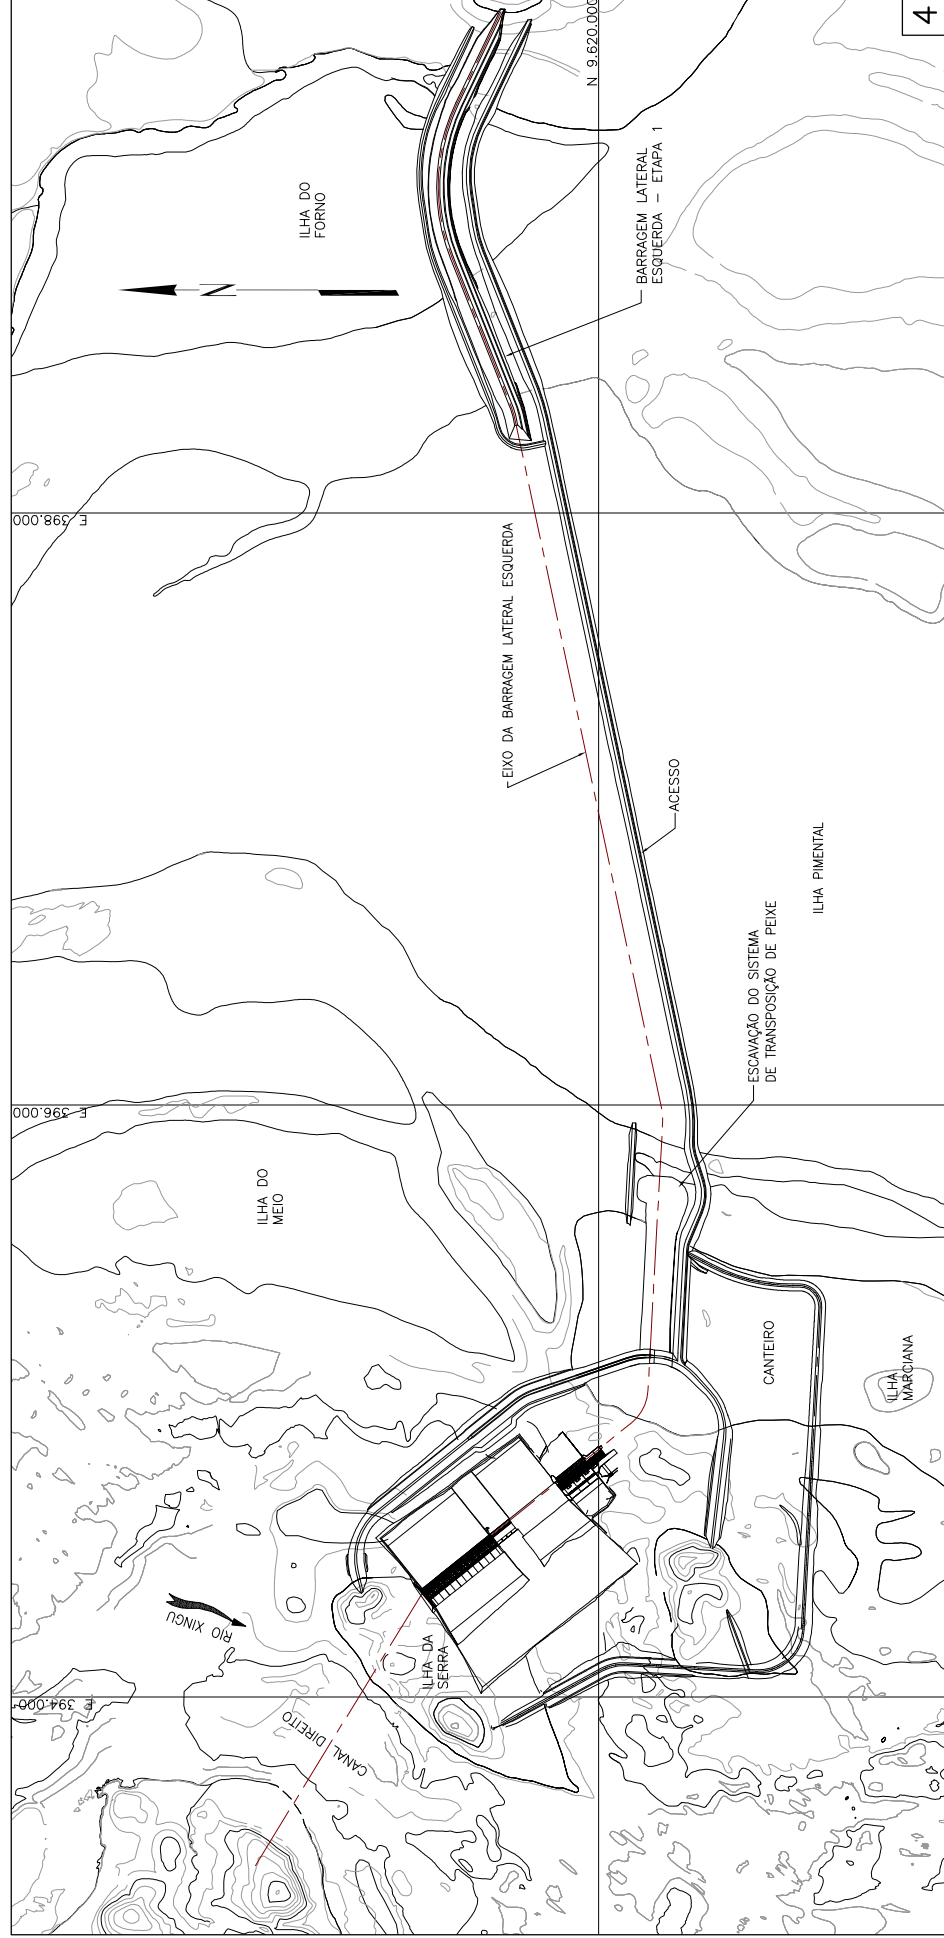


SITUAÇÃO EM 20/12 - ANO 02

- 1 - ESCAVAÇÕES EM ANDAMENTO NO VT2;
- 2 - CONCRETAGEM EM ANDAMENTO NO VT1/BARRAGEM DE LIGAÇÃO E TA/CF;

3 - CONCLUSÃO DA BARRAGEM DE TERRA LATERAL ESQUERDA - ETAPA 1;  
4 - INÍCIO DAS ESCAVAÇÕES DO SISTEMA DE TRANSPORTAÇÃO DE PEIXES.

NOTA:  
- TODAS AS DIMENSÕES E ELEVAÇÕES ESTÃO EM METRO.

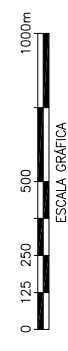

REVISÕES				
nº	descrição	prep.	aprov.	data

**Intertechno ENGEVIX** Projetos e Consultorias de Engenharia

PROJETO:	ENGEVIX	PCE:	Libério Alves do Silva
PCE Elaborado:	Mônica Carvalho	Gerente/Coordenador	Sérgio L. F. Cogealho
PCE Verificado:	Paulo V. Reis	Responsável Técnico	Paulo V. Reis
Supervisor:			

# NORTE ENERGIA - NESA

UHE BELO MONTE  
SÍTIO PIMENTAL  
SEQUENCIA CONSTRUTIVA  
PLANTAS - 2/4