N° PROJ:

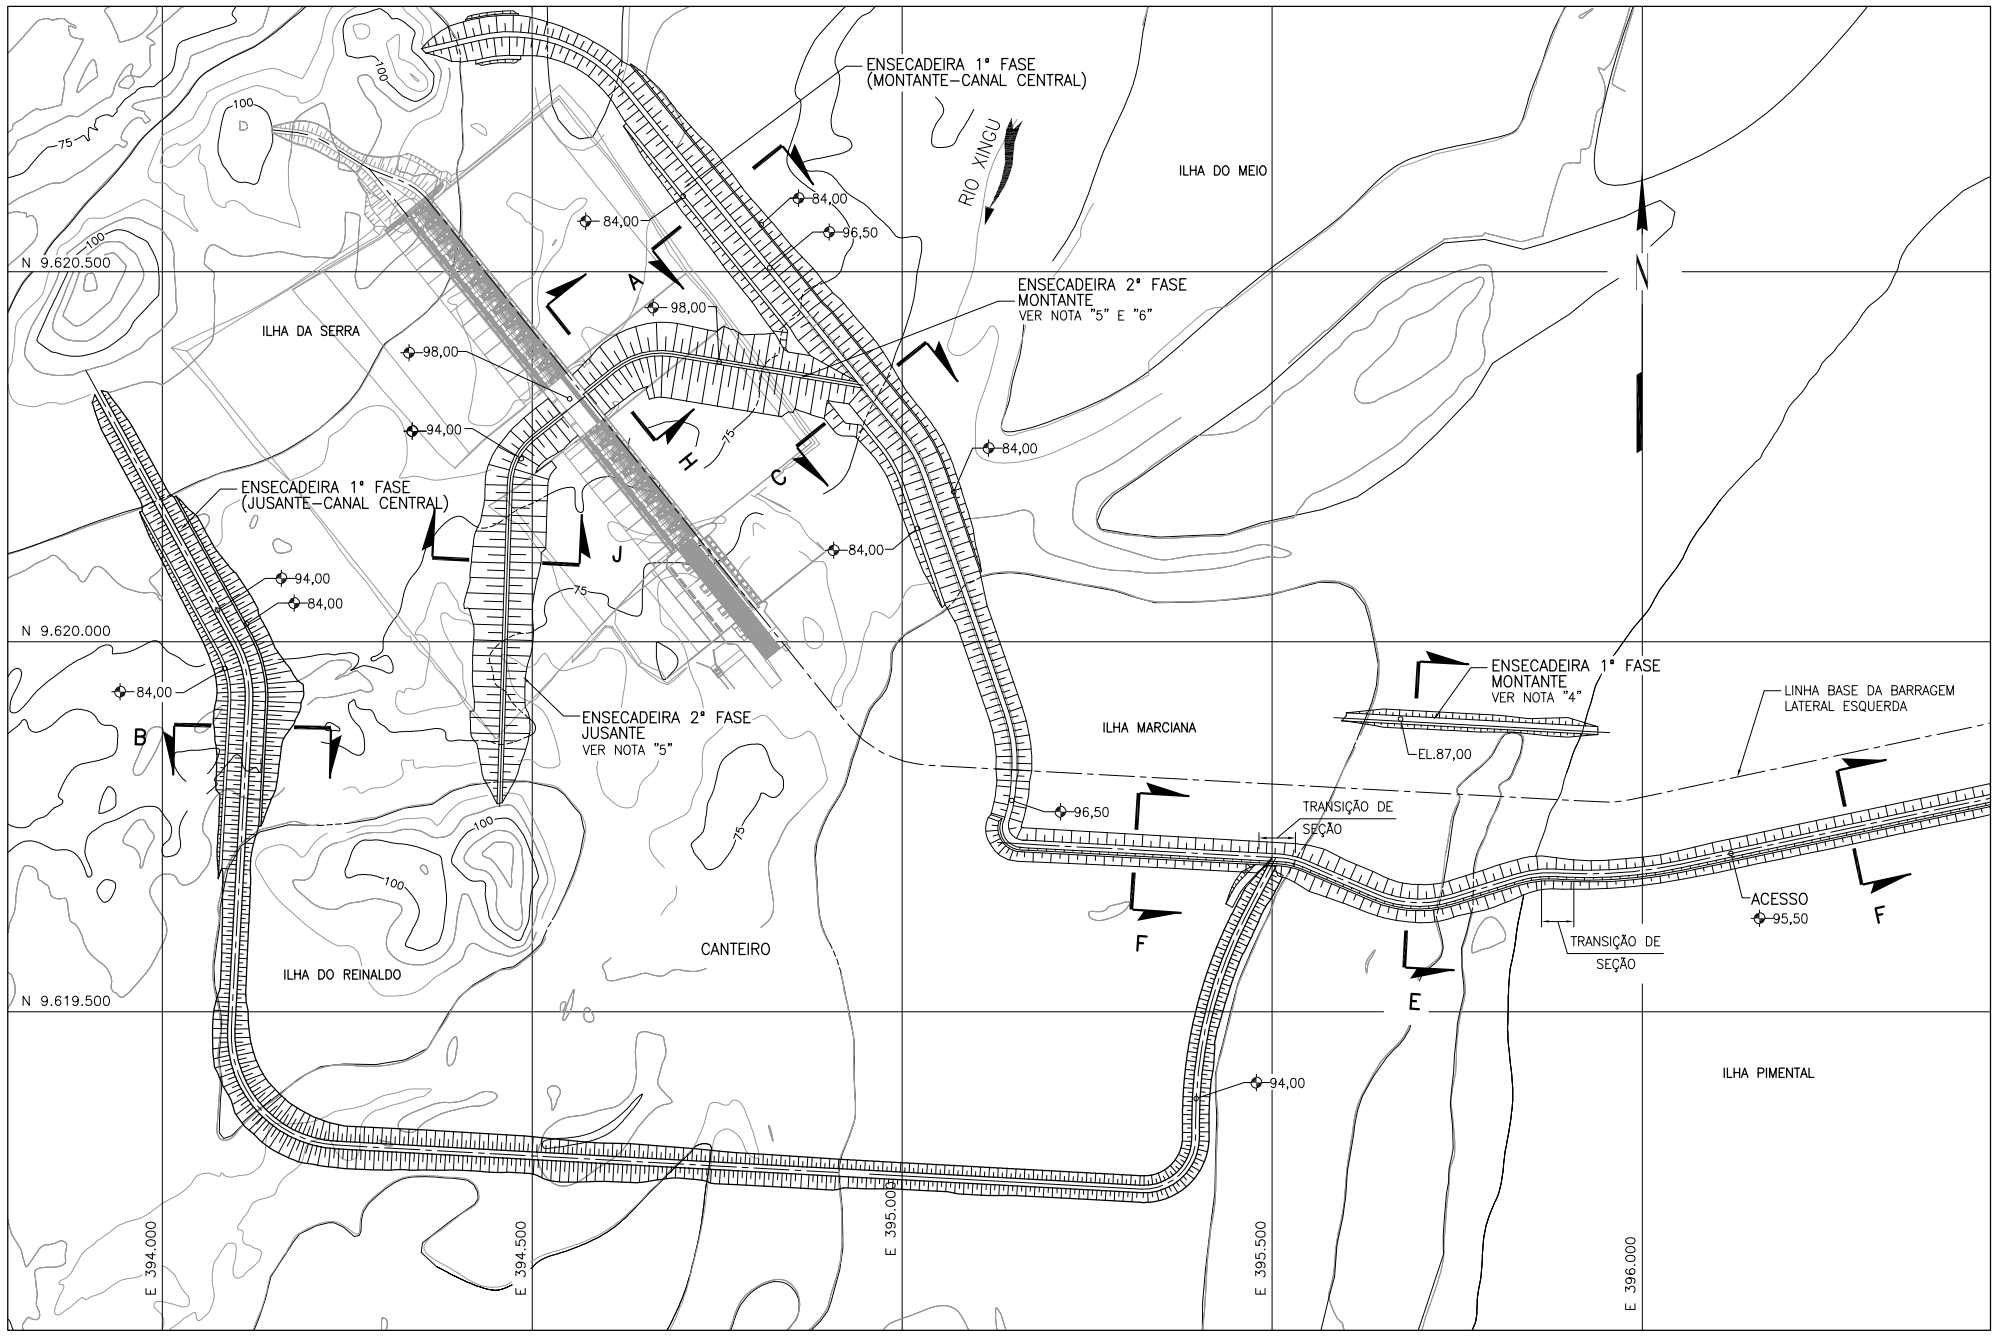

PLANTA

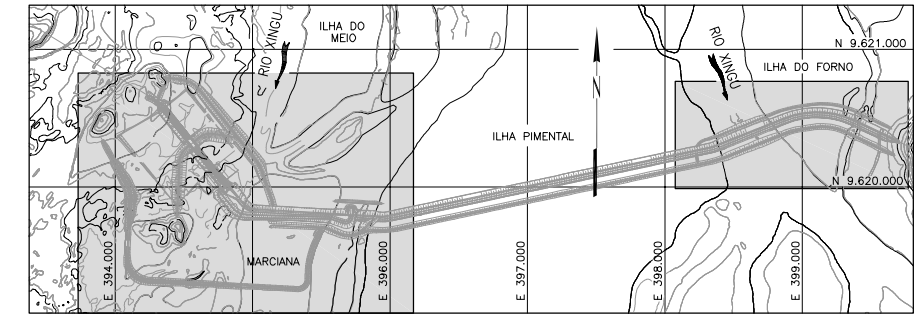

PLANTA CHAVE
SEM ESCALA

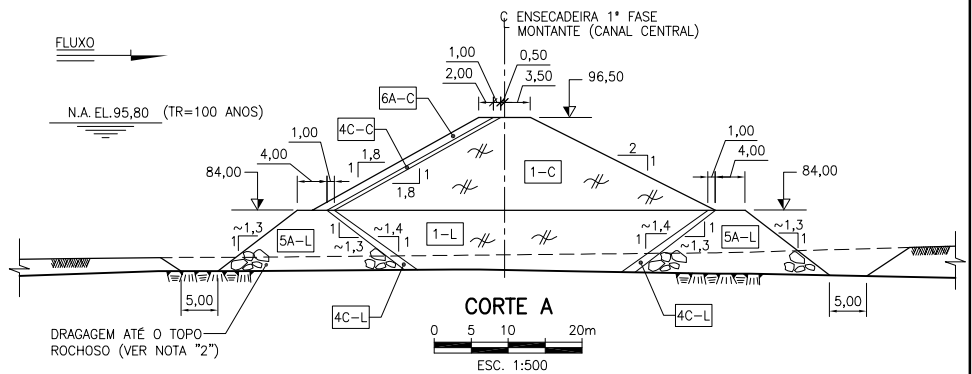

CORTE A

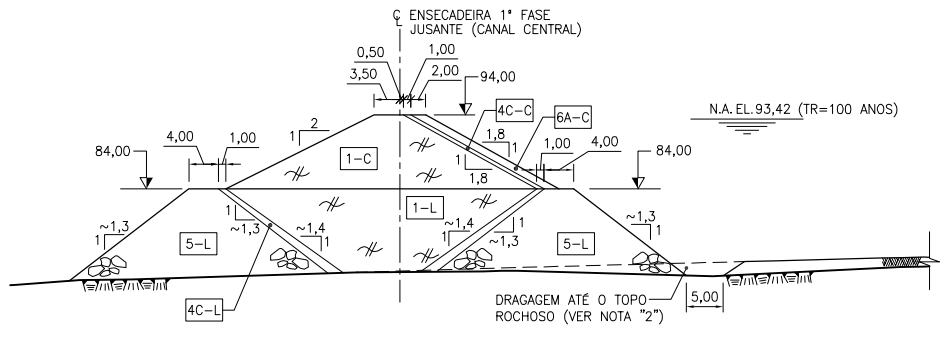

CORTE B
0 5 10 20m
ESC. 1:500

NOTAS:

1– TODAS AS DIMENSÕES E ELEVAÇÕES ESTÃO EM METRO.
2– NA PROJEÇÃO DAS ENSECADEIRAS DEVERÁ SER PROCESSADA A DRAGAGEM PRÉVIA DOS ALUVIÕES. O MATERIAL ARENOSO DRAGADO DEVERÁ SER ESTOCADO PARA POSTERIOR UTILIZAÇÃO COMO AGREGADO FINO.
3– NÃO HAVERÁ A NECESSIDADE DE EXECUÇÃO DAS PROTEÇÕES E VEDAÇÕES DURANTE O LANÇAMENTO DO ATERRO DO ACESSO. ESTA ATIVIDADE PODERÁ SER EXECUTADA POSTERIORMENTE, UMA VEZ QUE A FUNÇÃO SERÁ A DE PROTEÇÃO DO ATERRO A LONGO TERMO.
4– AS ENSECADEIRAS A MONTANTE DO ACESSO SERÃO EXECUTADAS POSTERIORMENTE AO ATERRO DO MESMO.
5– AS ENSECADEIRAS MOSTRADAS ENTRE OS VERTEDOUROS E REPRESENTADAS PELOS CORTES "H" E "J" ESTÃO MOSTRADAS NA 1ª FASE APESAR DE CONTEMPLAREM O DESVIO DA 2ª FASE PELO VERTEDOURO.
6– NO TRECHO DE INTERCEPÇÃO ENTRE AS ENSECADEIRAS DE 1ª E 2ª FASE, O CORDÃO DE ENROCAMENTO INTERNO DEVERÁ SER DESLOCADO 20,00m PARA JUSANTE.

0 50 100 200 400m
ESCALA GRÁFICA

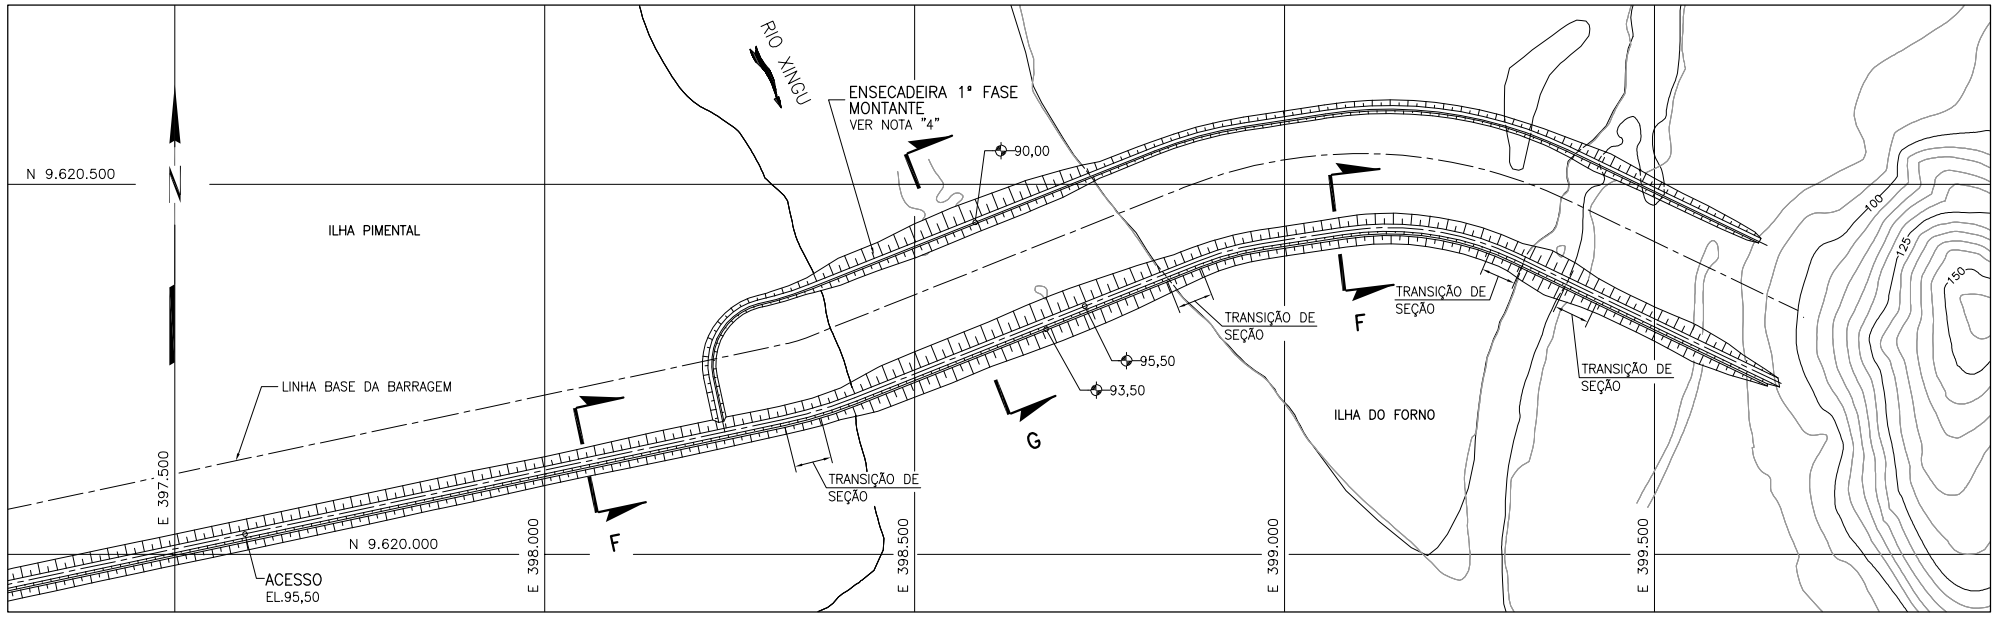

PLANTA

n°	descrição	prep.	aprov.	data

REVISÕES

Intertechne ENGEVIX PCE Projetos e Consultorias de Engenharia

PROJETO:	INTERTECHNE:	ENGEVIX:	PCE:	NESA:
HWP Elaborado	Monica Carvalho Gerente/Coordenador	Sérgio L. F. Capellão Gerente/Coordenador	Liberio Alves da Silva Gerente/Coordenador	
NFC Verificado	Lourenço J. N. Babó CREA RJ–36084/D Responsável Técnico	Lailton Vieira Xavier CREA PR–18060/D Responsável Técnico	José Eduardo Moreira CREA RJ–21112/D Responsável Técnico	Diretor de Engenharia
RG Supervisor	Paulo V. Reis Gerente Geral Consórcio Projetista	AGO/10 Data		Data

NORTE ENERGIA - NESA

UHE BELO MONTE

título

SITIO PIMENTAL
DESVIO DO RIO 1ª FASE
ENSECADEIRAS – PLANTAS

Código do Documento	revisão
BEL–B–PM–DE–ODR–130–0001	0

DIREITOS AUTORAIS RESERVADOS – PROIBIDA QUALQUER REPRODUÇÃO SEM AUTORIZAÇÃO EXPRESSA – FORMATO ORIGINAL A1