N° PROJ:

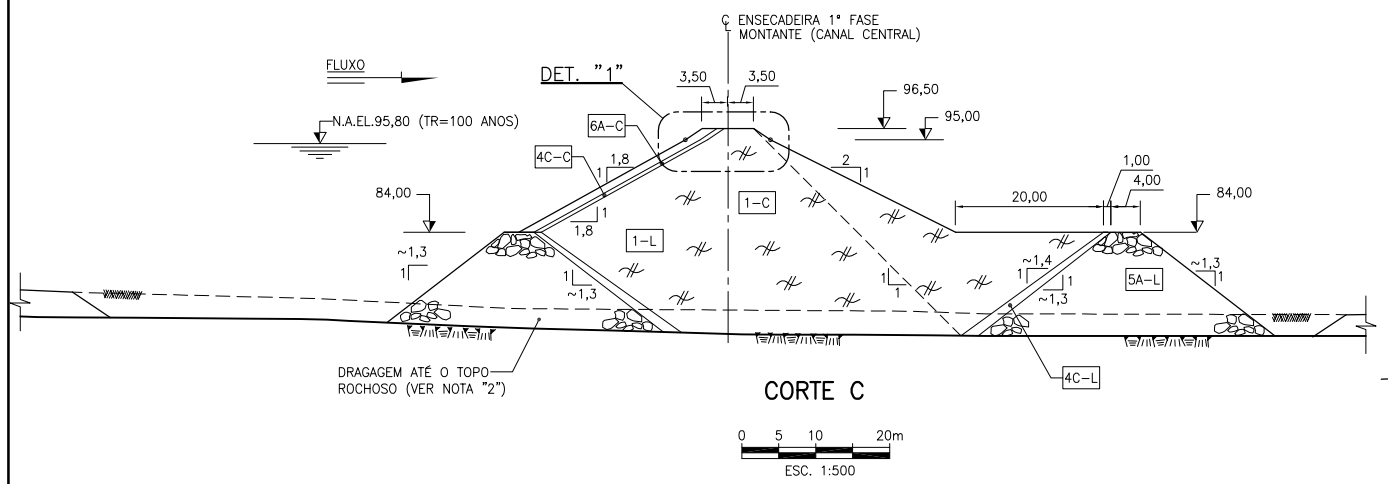

CORTE C

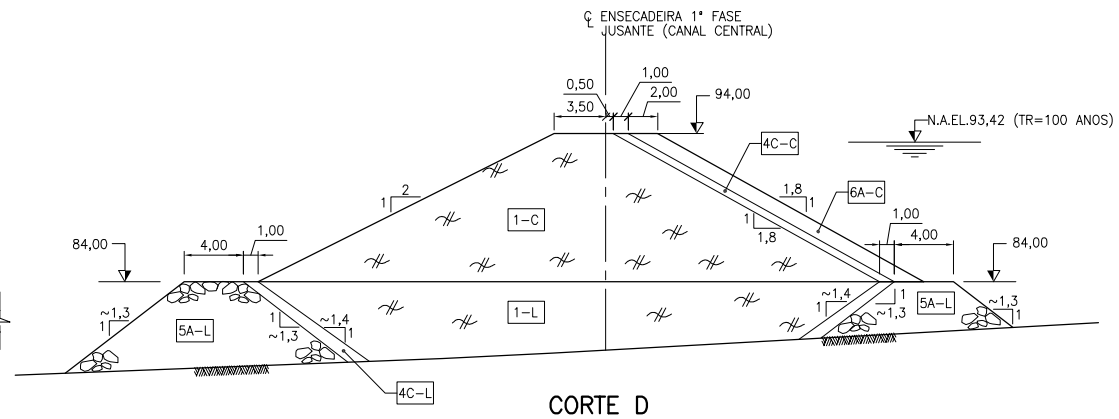

CORTE D

TABELA DE MATERIAIS	
MATERIAL	DESCRIÇÃO
1–C	SOLO – COMPACTADO
1–L	SOLO – LANÇADO
3–C	AREIA – COMPACTADA
4A–C	TRANSIÇÃO FINA – COMPACTADA
4B–C	TRANSIÇÃO MÉDIA – COMPACTADA
4C–C	TRANSIÇÃO ÚNICA – COMPACTADA
4C–L	TRANSIÇÃO ÚNICA – LANÇADA
5A–L	ENROCAMENTO – LANÇADO
5A–C	ENROCAMENTO – COMPACTADO
6A–C	RIP–RAP DE ROCHA SÃ

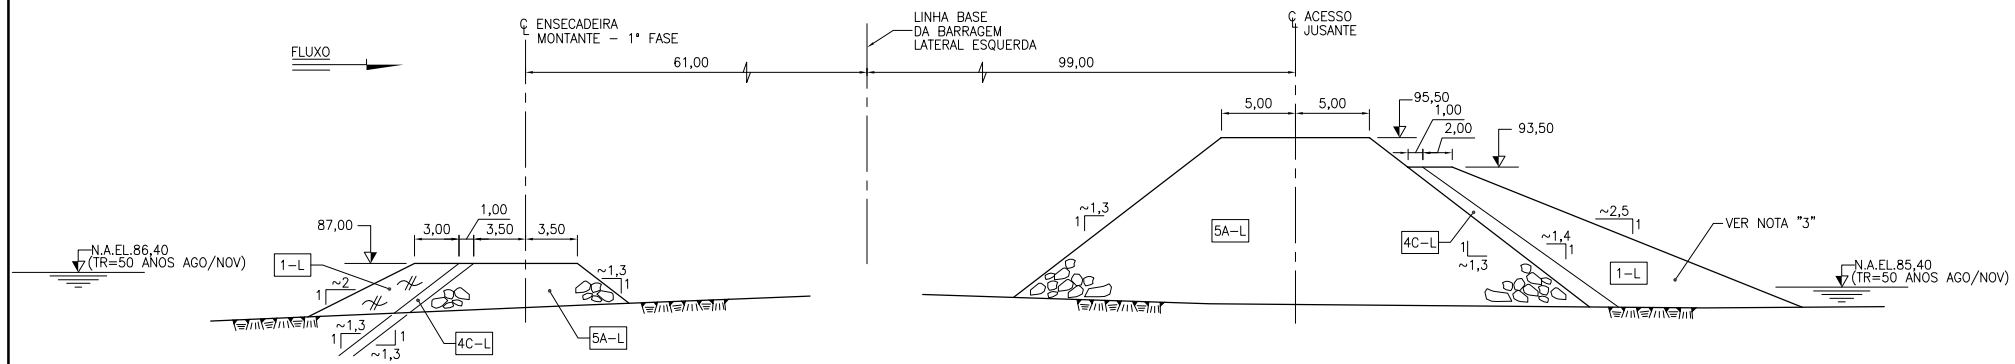

CORTE E (LEITO DO RIO)

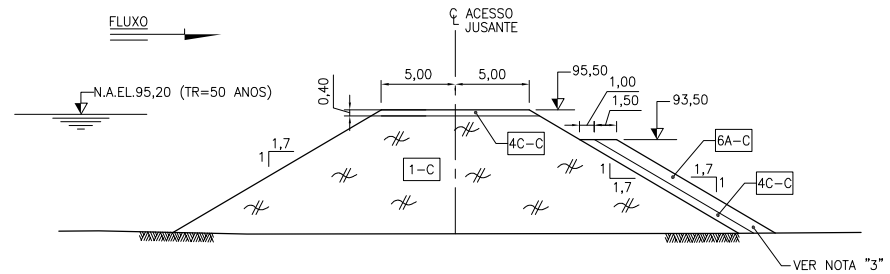

CORTE F

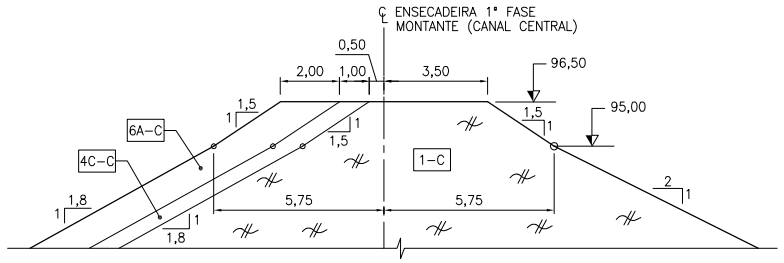

DETALHE "1"

0 1,25 2,5 5m
ESC. 1:125

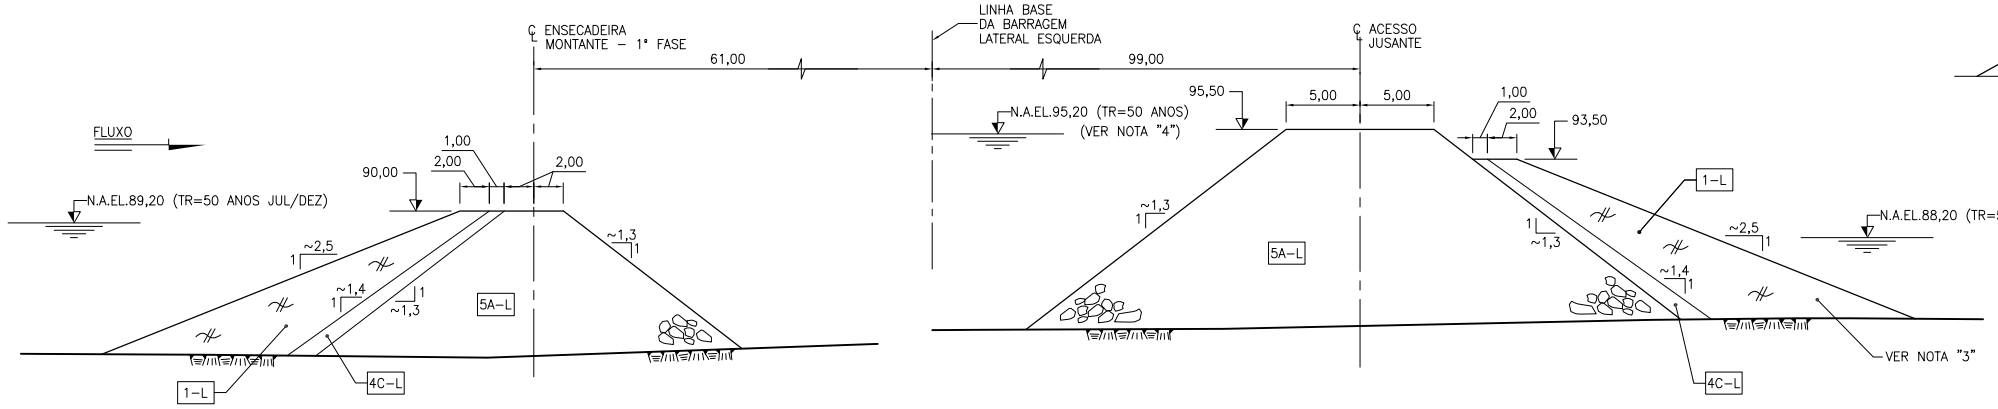

CORTE G (LEITO DO RIO)

NOTA:

– PARA NOTAS GERAIS VER DES. DE–ODR–130–0001.

0 2,5 5 10 20m
ESCALA GRÁFICA

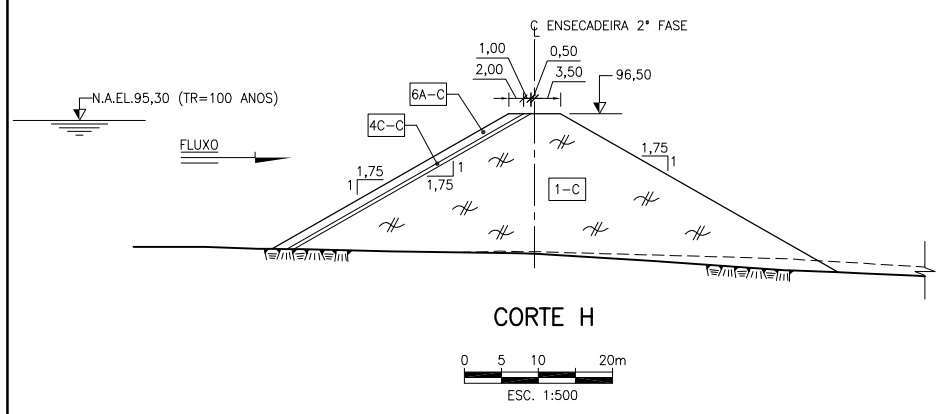

CORTE H

0 5 10 20m
ESC. 1:500

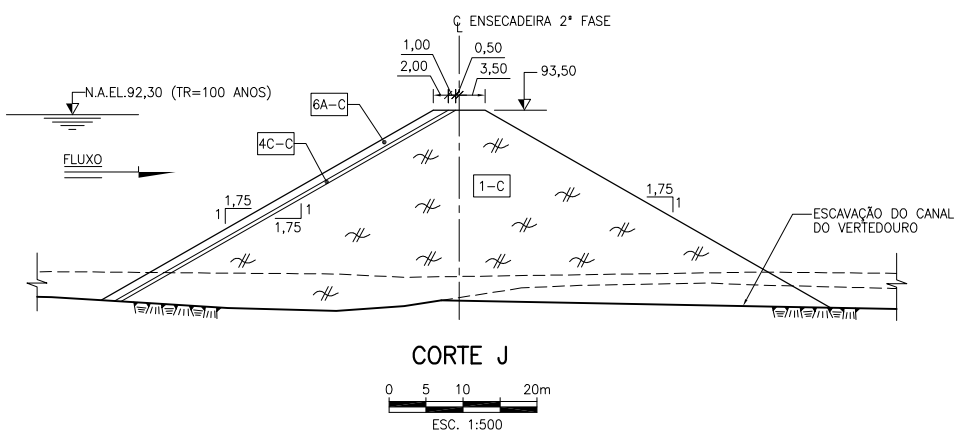

CORTE J

0 5 10 20m
ESC. 1:500

n°	descrição	prep.	aprov.	data

REVISÕES

Intertechne ENGEVIX PCE Projetos e Consultorias de Engenharia

PROJETO:	INTERTECHNE:	ENGEVIX:	PCE:	NESA:
PCE Elaborado	Monica Carvalho Gerente/Coordenador	Sérgio L. F. Capellão Gerente/Coordenador	Liberio Alves da Silva Gerente/Coordenador	
PCE Verificado	Lourenço J. N. Babá CREA RJ–36084/D Responsável Técnico	Lailton Vieira Xavier CREA PR–18060/D Responsável Técnico	José Eduardo Moreira CREA RJ–21112/D Responsável Técnico	Diretor de Engenharia
PCE Supervisor	Paulo V. Reis Gerente Geral Consórcio Projetista		AGO/10 Data	Data

NORTE ENERGIA - NESA

UHE BELO MONTE

título

SITIO PIMENTAL
DESVIO DO RIO 1ª FASE
ENSECADEIRAS – CORTES E DETALHE

Código do Documento	revisão
BEL–B–PM–DE–ODR–130–0002	0

DIREITOS AUTORAIS RESERVADOS – PROIBIDA QUALQUER REPRODUÇÃO SEM AUTORIZAÇÃO EXPRESSA – FORMATO ORIGINAL A1