



PLANTA CHAVE
SEM ESCALA

MATERIAL	DESCRIÇÃO
1-C	SOLO - COMPACTADO
1-L	SOLO - LANÇADO
4C-C	TRANSIÇÃO ÚNICA - COMPACTADA
4C-L	TRANSIÇÃO ÚNICA - LANÇADA
5A-L	ENROCAMENTO - LANÇADO
5A-C	ENROCAMENTO - COMPACTADO

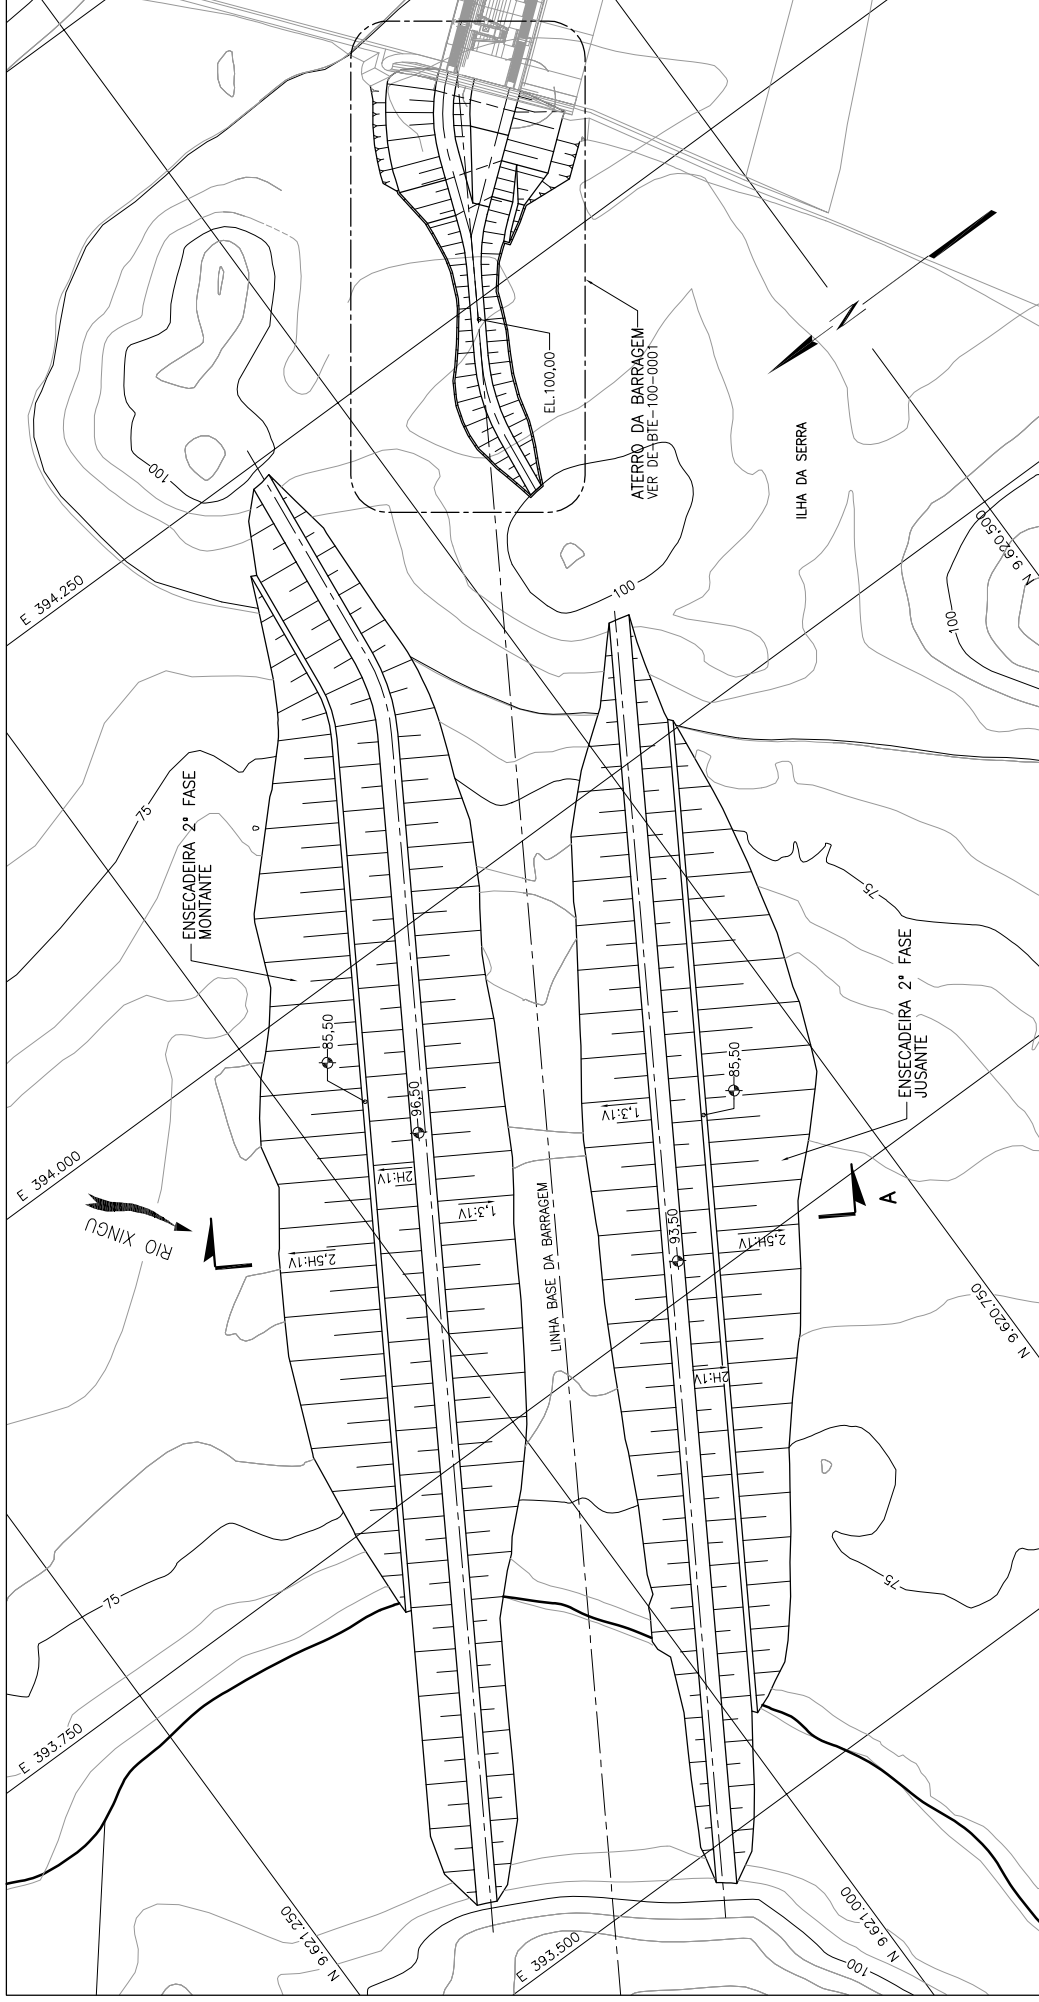

PLANTA

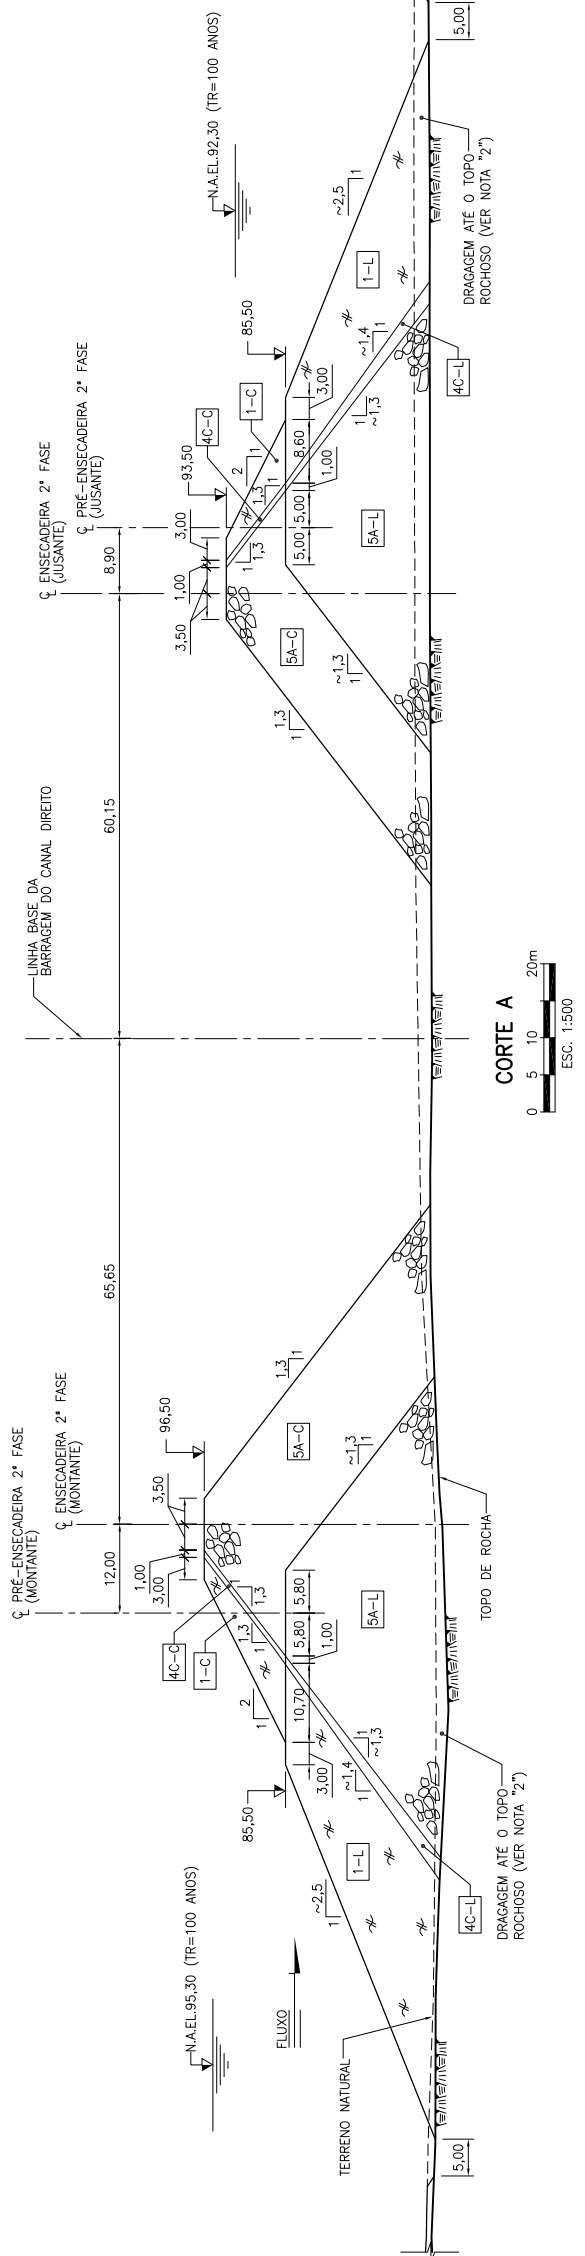

CORTE A
0 5 10 20m
ESC. 1:500

NOTAS:

- 1- TODAS AS DIMENSÕES E ELEVAÇÕES ESTÃO EM METRO.
- 2- A NECESSIDADE DE DRAGAGEM NA REGIÃO DAS ENSECADERAS SERÁ CONFIRMADA ANTES DO INÍCIO DO LANÇAMENTO, ATRAVÉS DE INSPEÇÃO LOCAL COM USO DE SONDADEMS A VAREJEIO E EVENTUALMENTE COM SONDAINA.



nº	descrição	prep.	aprov.	data

Intertechno ENGEVIX PCE
Projetos e Consultorias de Engenharia

PROJETO:	ENGEVIX	PCE:	LIBERIO ALVES DO SILVA
ELABORADO:	Mônica Carvalho	GERENTE/COORDENADOR:	Sérgio L. F. Cogeirão
VERIFICADO:	Paulo V. Reis	RESPONSÁVEL TÉCNICO:	Paulo V. Reis
APROVADO:		RESPONSÁVEL TÉCNICO:	

NORTE ENERGIA - NESA

UHE BELO MONTE
SITIO PIMENTAL
DESVIO DO RIO 2ª FASE
PLANTA E CORTE