N° PROJ:

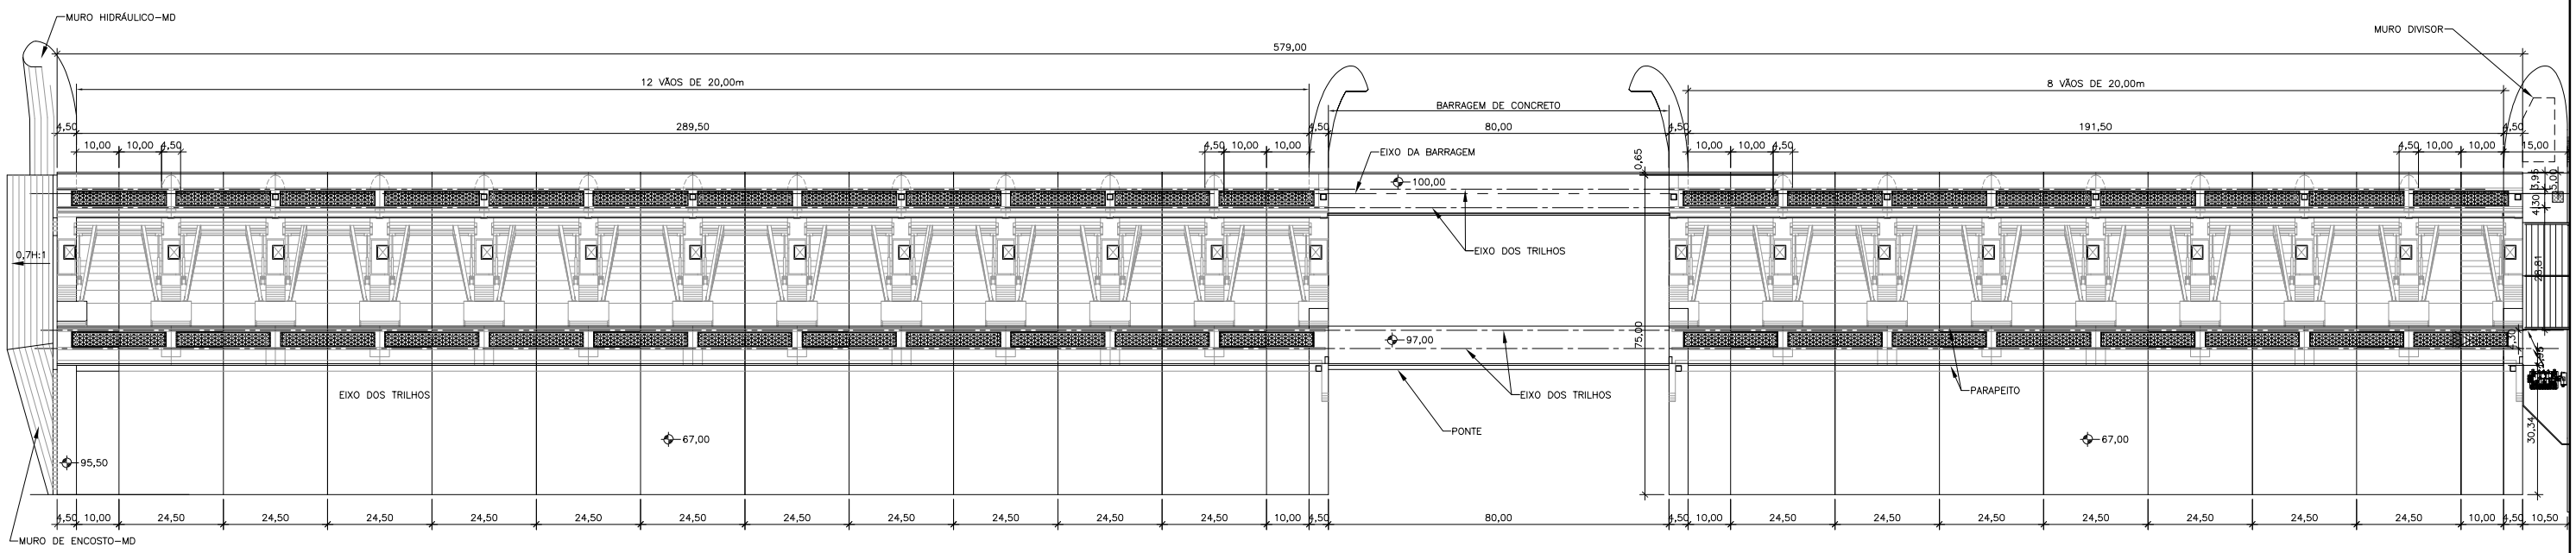

VERTEDOURO–PLANTA
ESC.1:1000

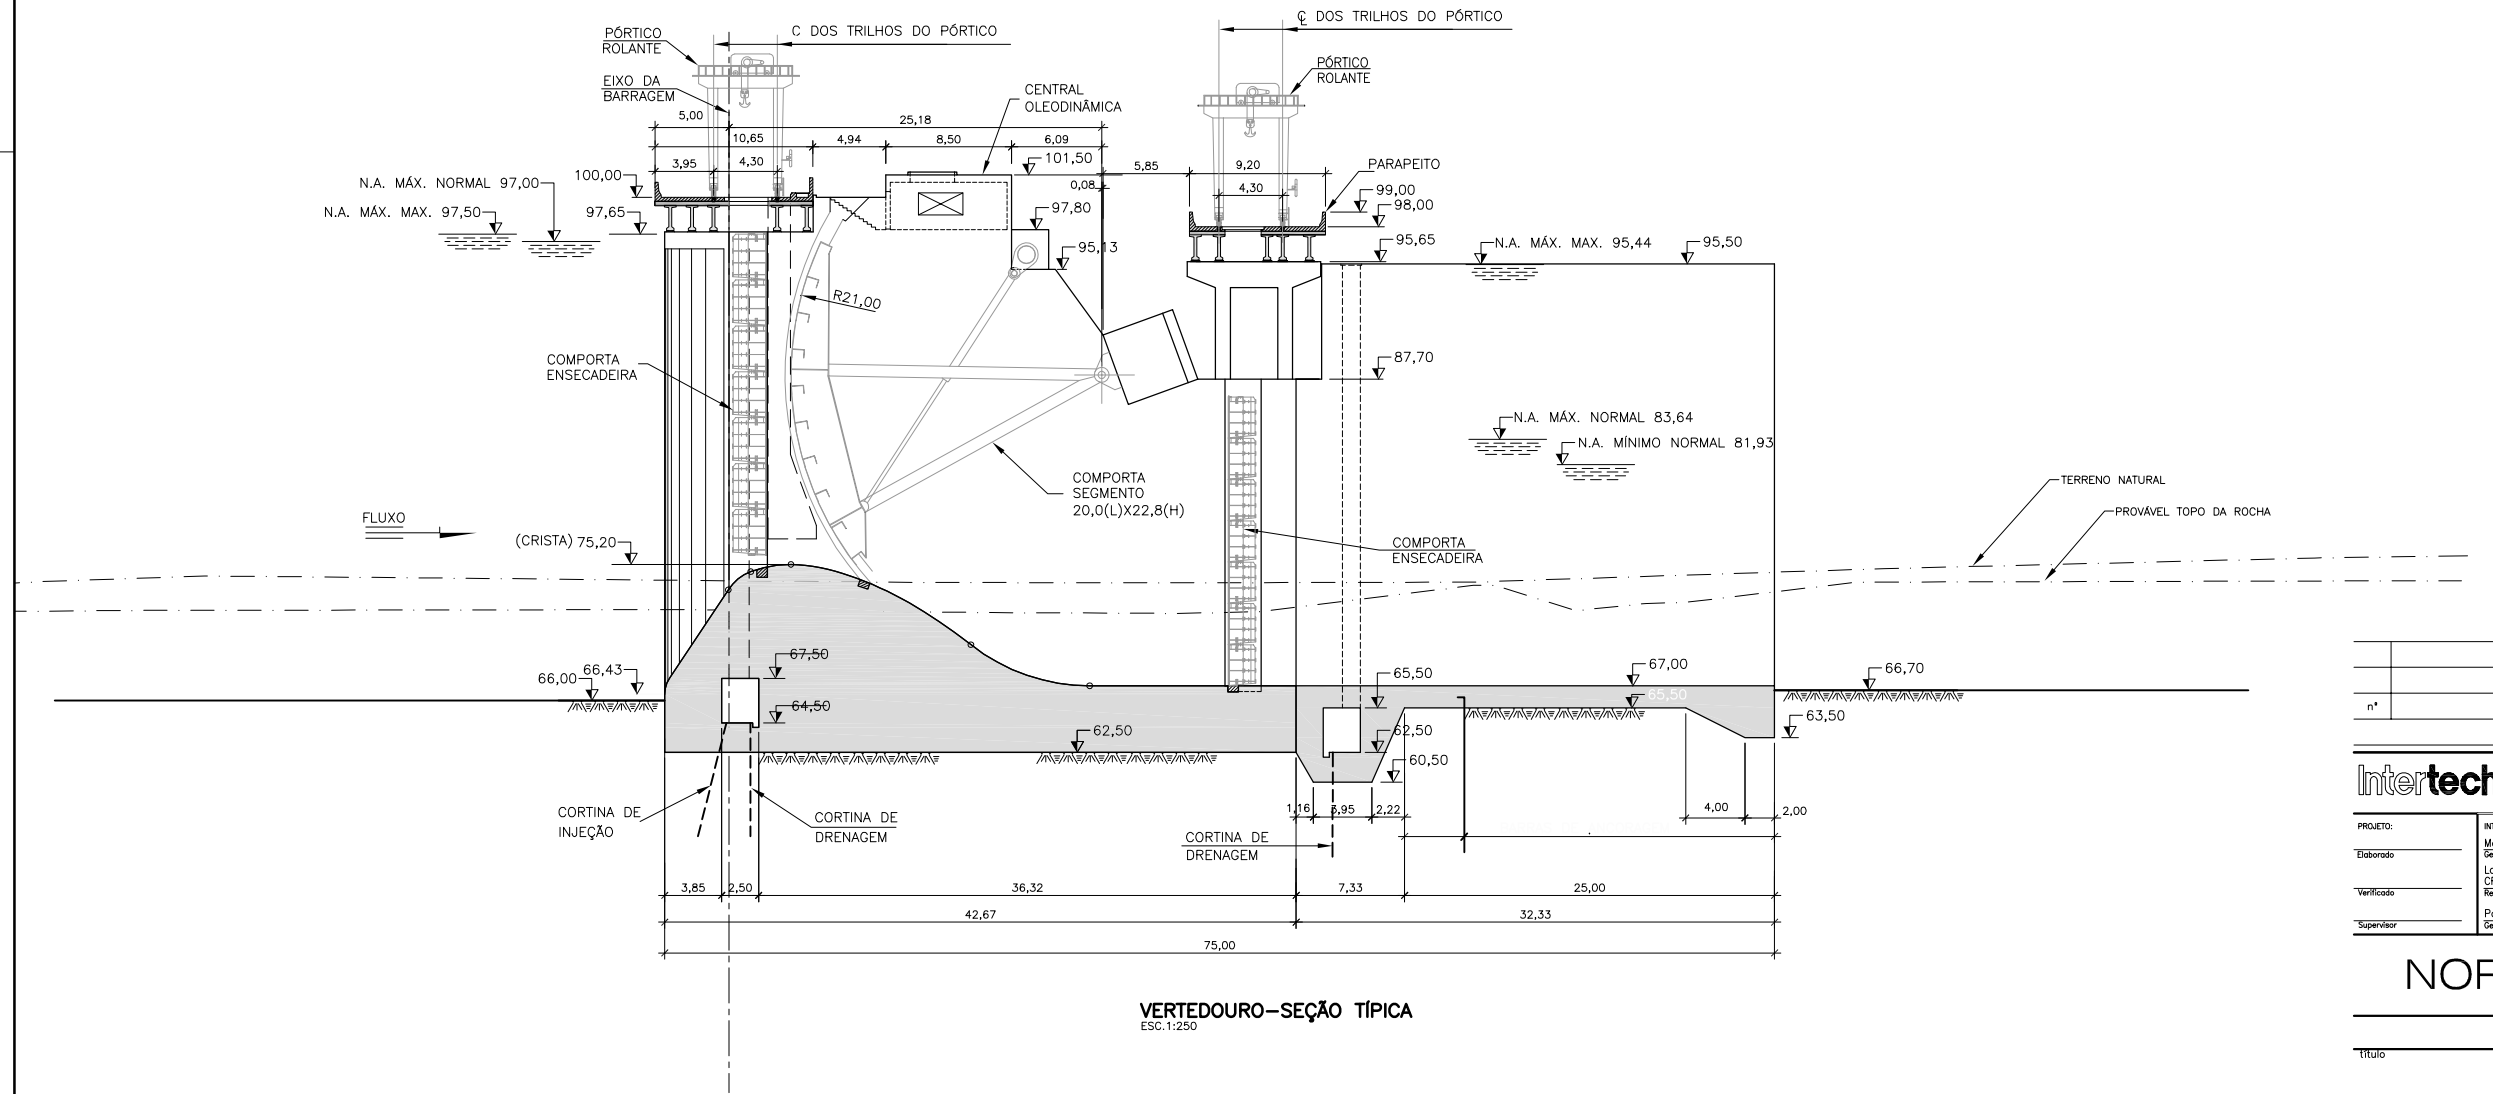

VERTEDOURO–SEÇÃO TÍPICA
ESC.1:250

n°	descrição	prep.	aprov.	data

REVISÕES

Intertechne ENGEVIX PCE Projetos e Consultorias de Engenharia

PROJETO:	INTERTECHNE:	ENGEVIX:	PCE:	NESA:
Elaborado	Monica Carvalho Gerente/Coordenador	Sérgio L. F. Capellão Gerente/Coordenador	Liberio Alves da Silva Gerente/Coordenador	
	Lourenço J. N. Babó CREA RJ–36084/D Responsável Técnico	Lailton Vieira Xavier CREA PR–18060/D Responsável Técnico	José Eduardo Moreira CREA RJ–21112/D Responsável Técnico	
Verificado	Paulo V. Reis Gerente Geral Consórcio Projetista			Diretor de Engenharia
Supervisor	Data	Data		Data

NORTE ENERGIA - NESA

UHE BELO MONTE

Título

SÍTIO PIMENTAL
VERTEDOURO
ARRANJO GERAL

Código do Documento	revisão
BEL–B–PM–DE–VTD–140–0001	0

DIREITOS AUTORAIS RESERVADOS – PROIBIDA QUALQUER REPRODUÇÃO SEM AUTORIZAÇÃO EXPRESSA – FORMATO ORIGINAL A1