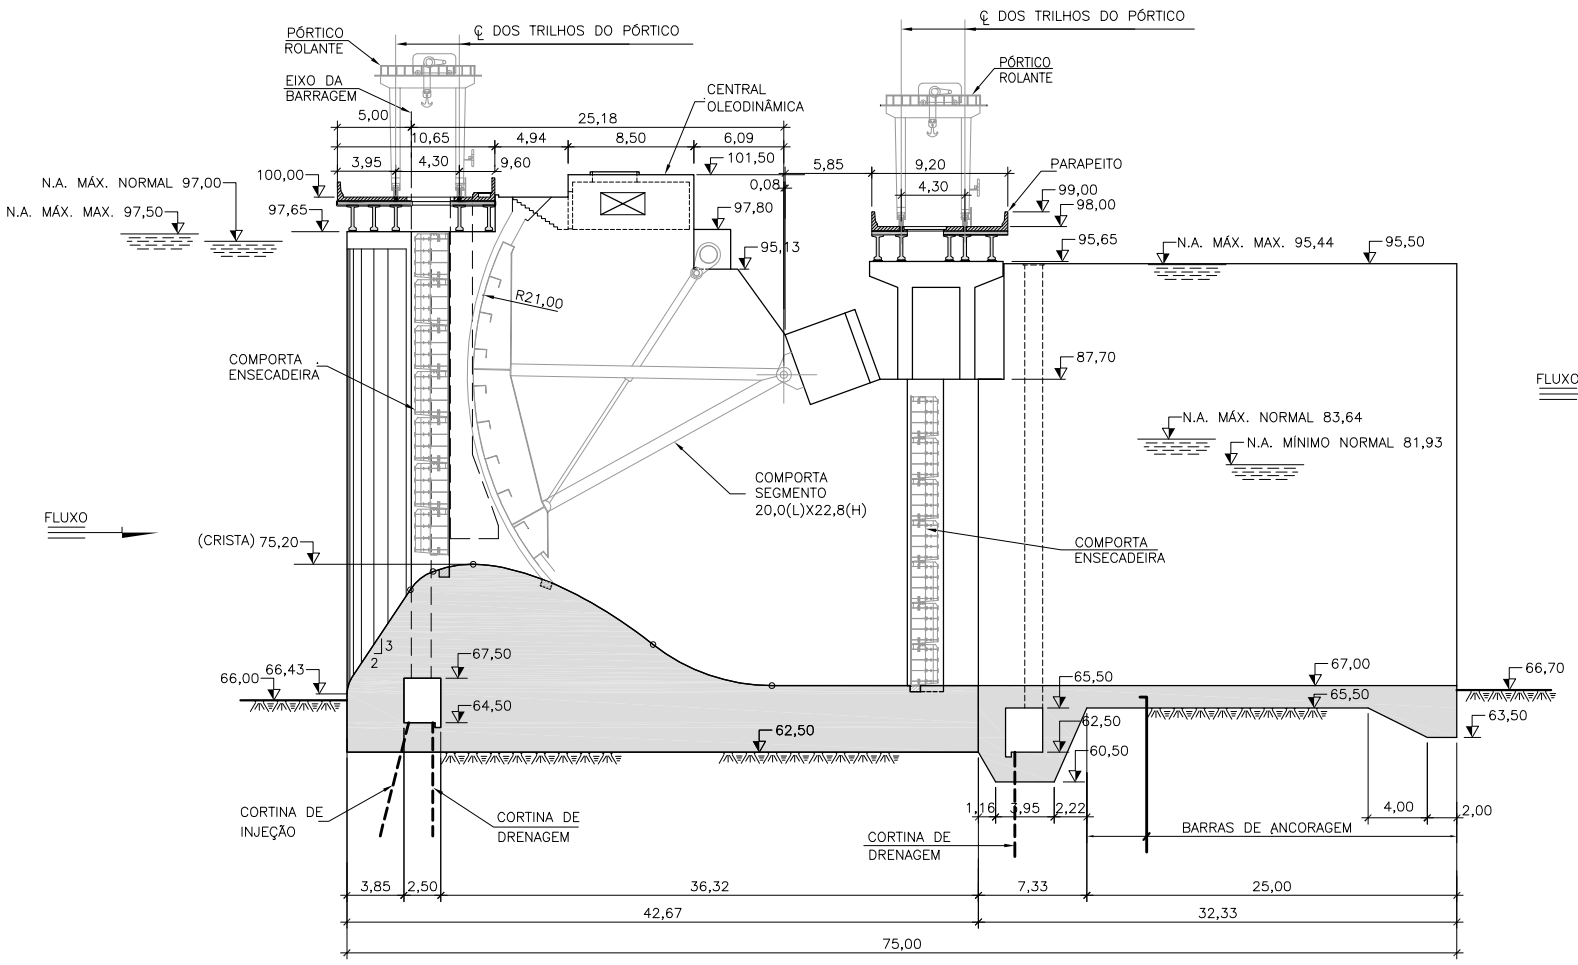

CORTE 1–1

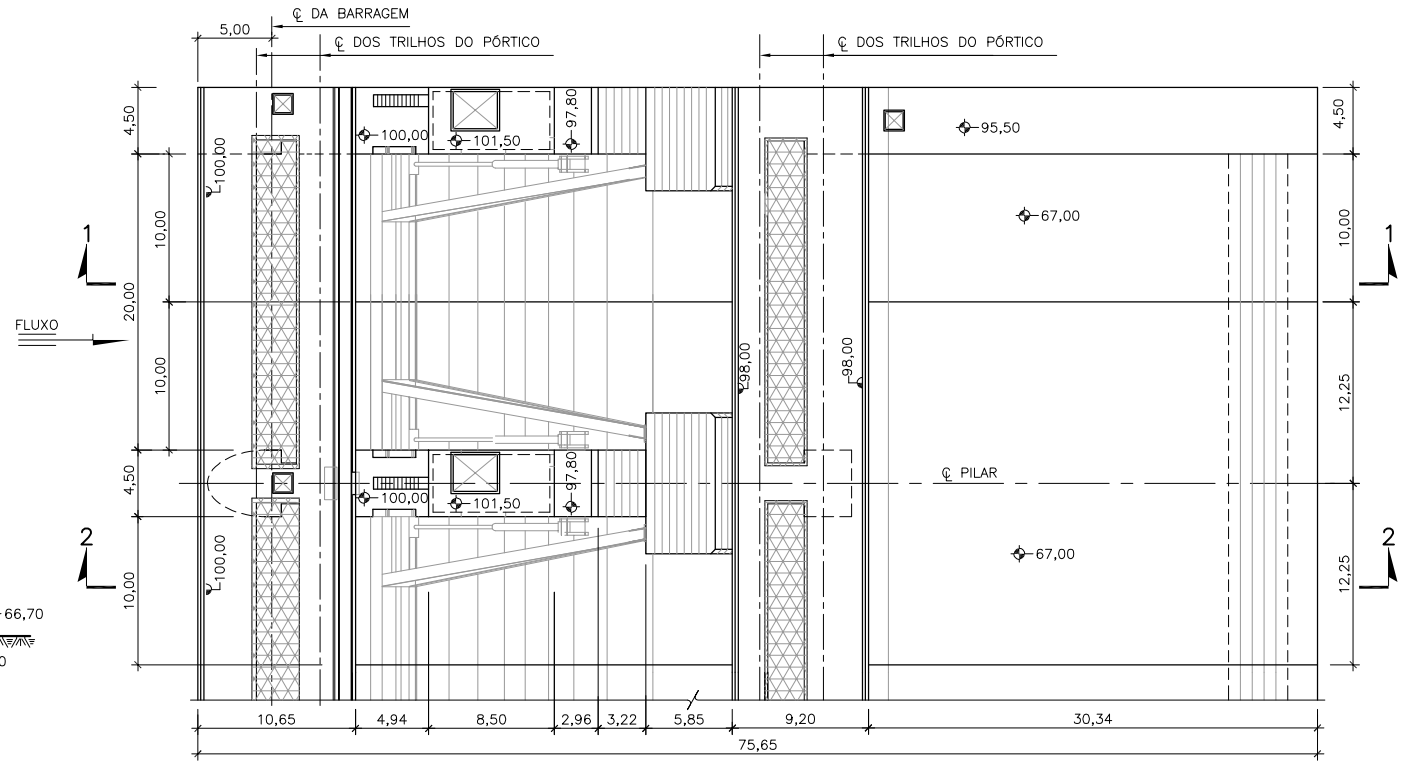

PLANTA EL.101,60

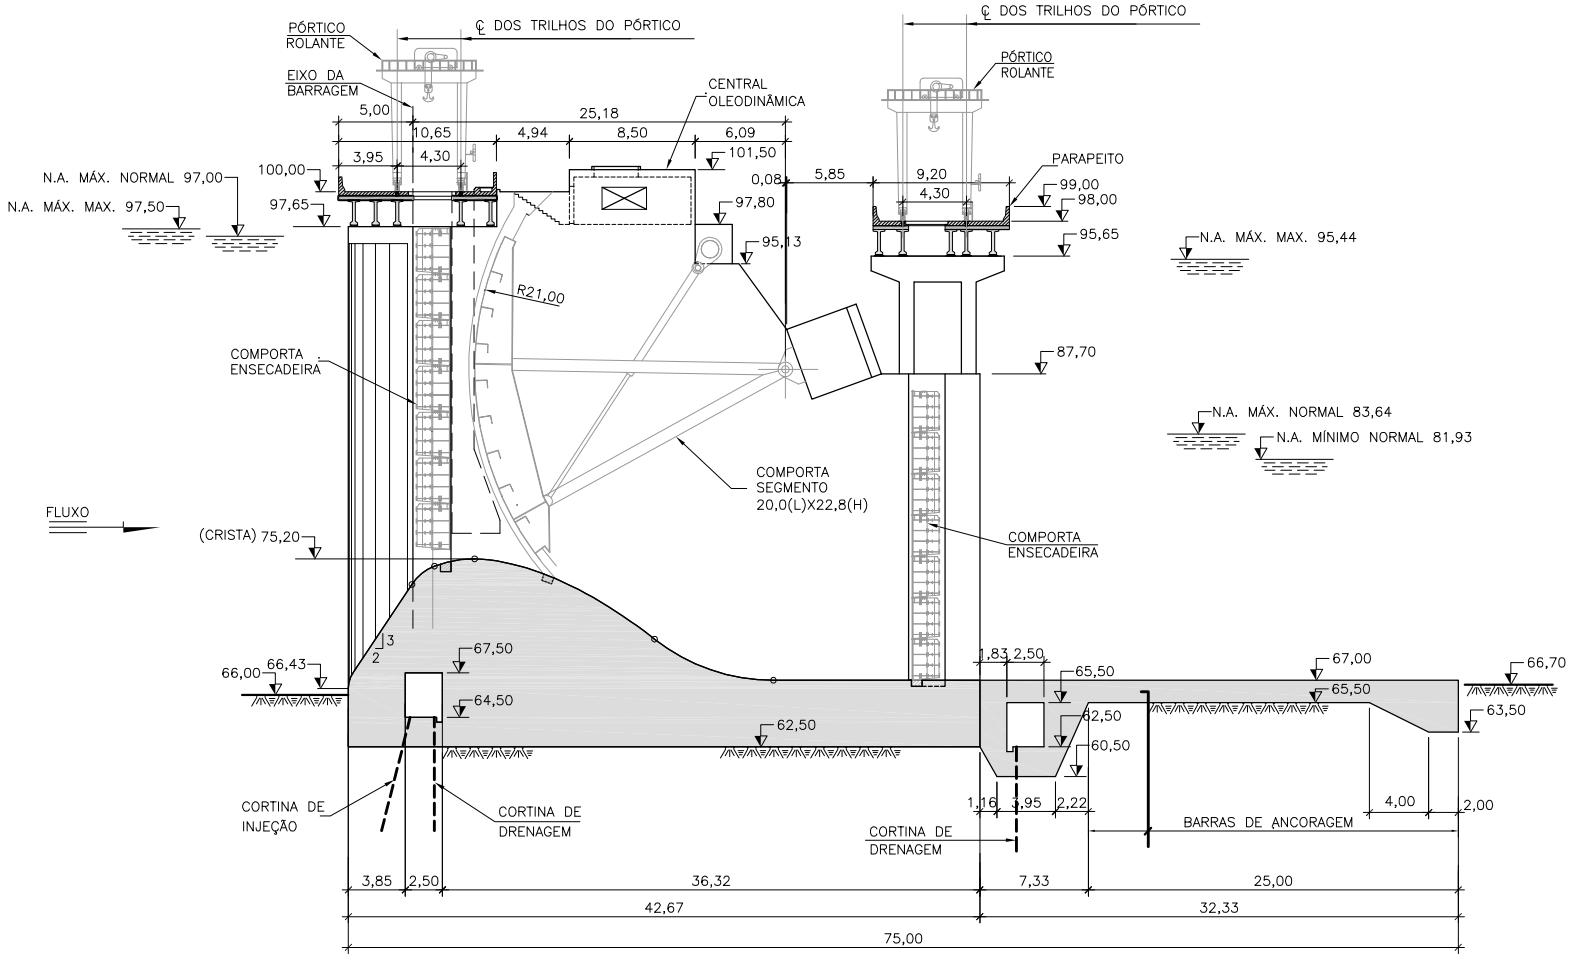

CORTE 2–2

5 0 5 10 15 20(m)

ESCALA ORIGINAL 1:250

nº	descrição	prep.	aprov.	data

REVISÕES

Intertechne ENGEVIX PCE Projetos e Consultorias de Engenharia

PROJETO:	INTERTECHNE:	ENGEVIX:	PCE:	NESA:
PCE Elaborado	Monica Carvalho Gerente/Coordenador	Sérgio L. F. Capellão Gerente/Coordenador	Liberio Alves da Silva Gerente/Coordenador	
PCE Verificado	Lourenço J. N. Babó CREA RJ–36084/D Responsável Técnico	Lailton Vieira Xavier CREA PR–18060/D Responsável Técnico	José Eduardo Moreira CREA RJ–21112/D Responsável Técnico	Diretor de Engenharia
PCE Supervisor	Paulo V. Reis Gerente Geral Consórcio Projetista	AGO/10 Data		Data

NORTE ENERGIA - NESA

UHE BELO MONTE

título

SÍTIO PIMENTAL
VERTEDOURO
PLANTA E CORTES

Código do Documento	revisão
BEL–B–PM–DE–VTD–140–0002	0

DIREITOS AUTORAIS RESERVADOS – PROIBIDA QUALQUER REPRODUÇÃO SEM AUTORIZAÇÃO EXPRESSA – FORMATO ORIGINAL A1