

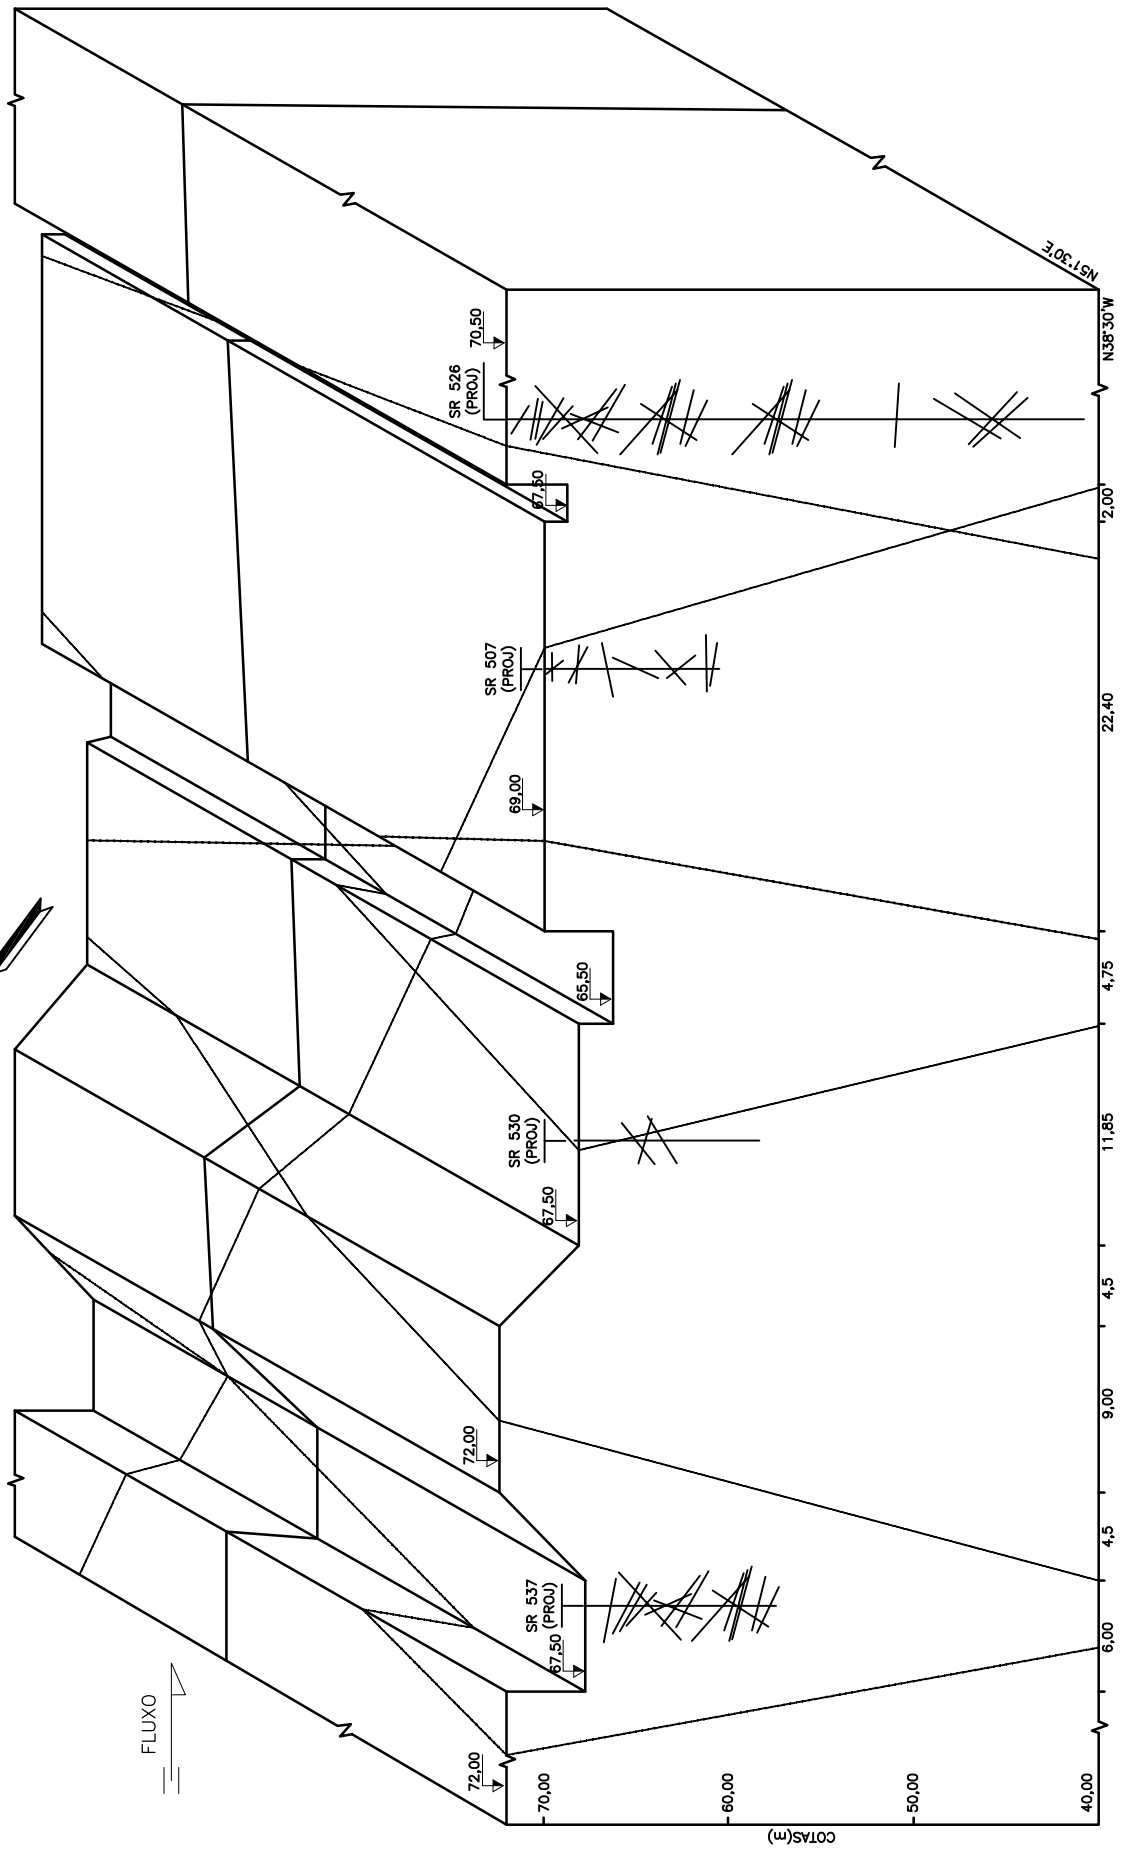



PLANTA CHAVE

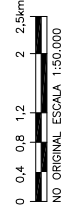

BLOCO DIAGRAMA DA FUNDAÇÃO DO VERTEDOIRO

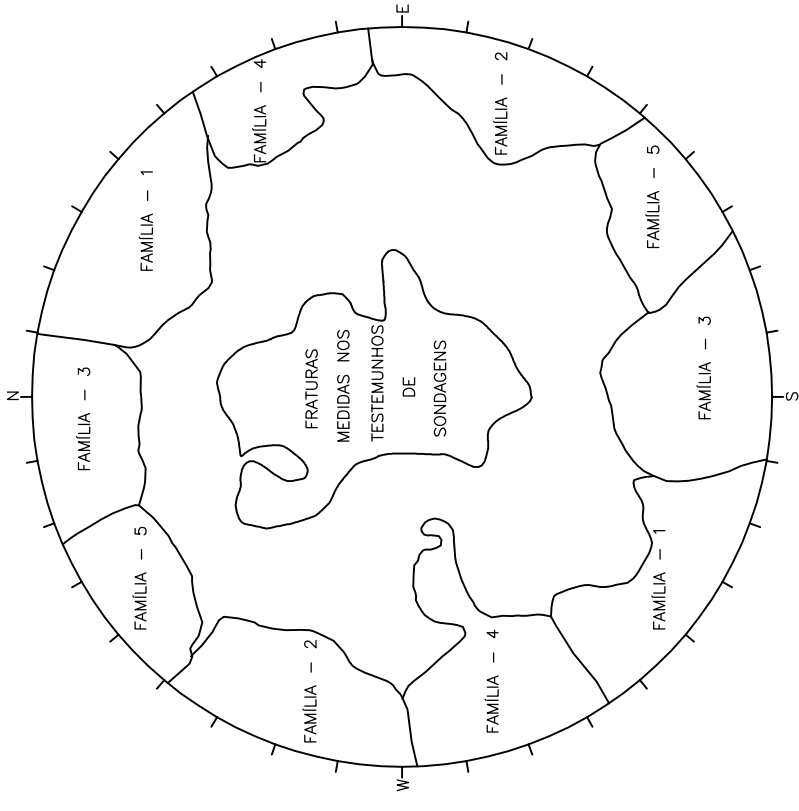

ESTEREOGRAMA ESQUEMÁTICO DAS FAMILIAS DE FRATURAS

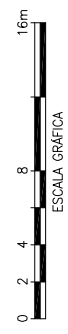

LEGENDA:

- FAMILIA 1 – (N50W/75SW – N56W/85NE)
- FAMILIA 2 – (N30E/84SE – N20E/74SW)
- ===== FAMILIA 3 – (N80E/70SW – N70E/80SE)
- ===== FAMILIA 4 – (N15E/79SN – N20W/68NE)
- ===== FAMILIA 5 – (N55E/89SE – N50E/72NW)
- SR 507 (PROJ)
- SONDAGEM ROTATIVA

REFERÊNCIAS

BEL-B-PM-DE-VTD-140-0001 – SÍTIO PIMENTAL – VERTEDOIRO PRINCIPAL – PLANTA.

NOTAS:

- 1 – AS MEDIDAS DE FRATURAS DAS FAMILIAS DE 1 A 5 CORRESPONDEM A VALORES ORTIDOS EM SUPERFÍCIE.
- 2 – TODAS AS COTAS E DIMENSÕES ESTÃO EM METRO, EXCETO ONDE INDICADO.
- 3 – O CONTEÚDO DESTA DESENHO FOI INTEGRALMENTE TRANSCRITO DO ORIGINAL BEL-V-10-190-0155, EMITIDO PELA ELETRONORTE NO ANO DE 2002.

nº	descrição	prep.	aprov.	data

**Intertechno ENGEVIX** PCE  
Projetos e Consultorias de Engenharia

PROJETO:	ENGENHEIRO:	ENGENHEIRO:
FRA Elaborado	Sérgio L. F. Cogliatto Gerente/Coordenador	Libério Alves do Silva Gerente/Coordenador
SEBB Verificado	Paulo V. Reis Responsável Técnico	Paulo V. Reis Responsável Técnico
FPC Supervisor	Paulo V. Reis Responsável Técnico	Paulo V. Reis Responsável Técnico

**NORTE ENERGIA - NESA**  
UHE BELO MONTE

SÍTIO PIMENTAL  
ESTRUTURAS DE CONCRETO  
DISTRIBUIÇÃO DAS FAMILIAS DE FRATURAS