



MAPA DE LOCALIZAÇÃO

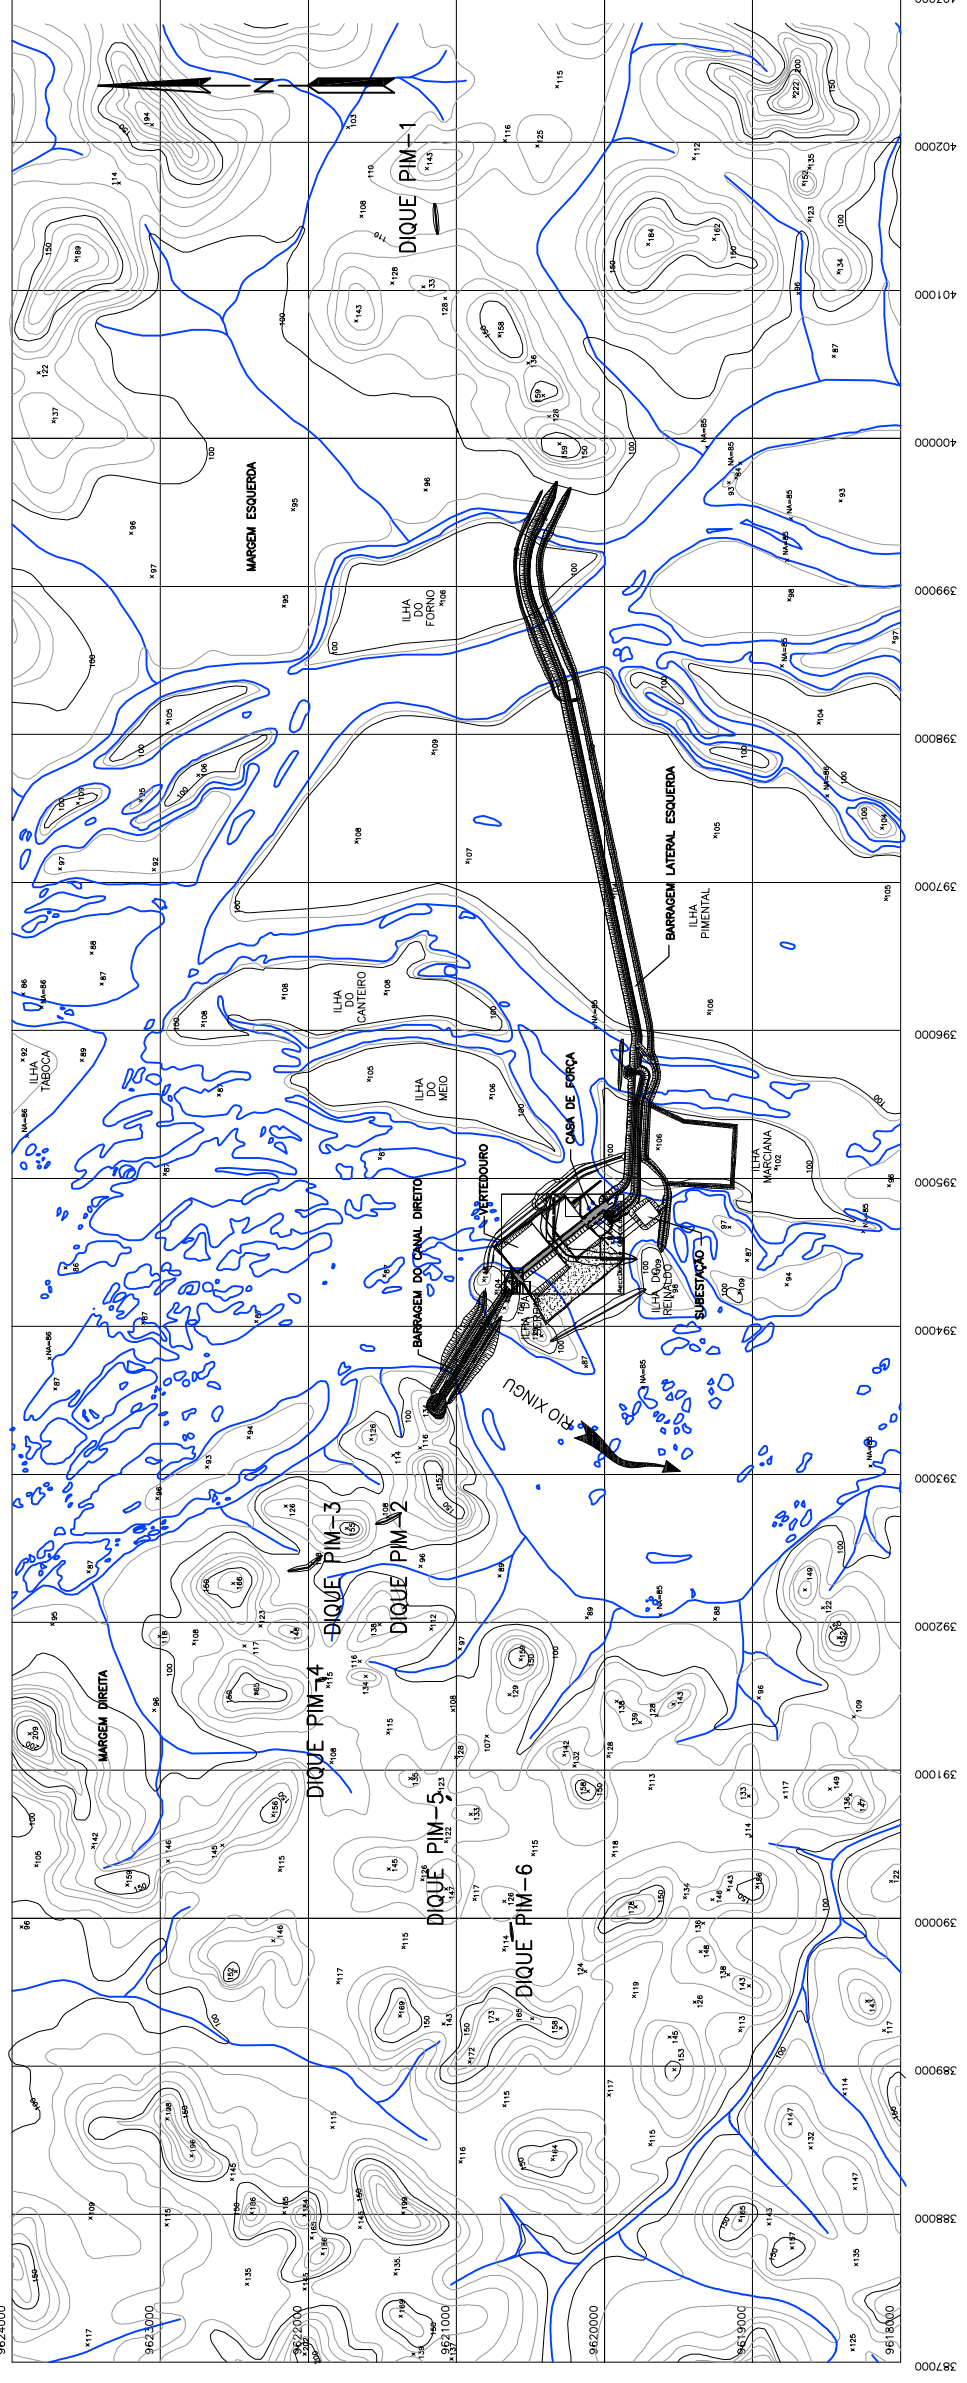

DIQUES	VOLUME DE ATERRO (m³)
DIQUE PIM-1	11.600
DIQUE PIM-2	17.700
DIQUE PIM-3	18.000
DIQUE PIM-4	3.000
DIQUE PIM-5	700
DIQUE PIM-6	2.500
TOTAL	53.500

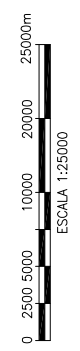

REVISÕES	
nº	descrição
prep.	aprov.
data	

Intertechno ENGEVIX Projetos e Consultorias de Engenharia

PROJETO: JAB Elaborado: Mônica Carvalho
INTERPRETE: Mônica Carvalho
ENGENHEIRO: Sérgio L. F. Cogliatto
VERIFICADO: ASU
PROJETO: PCE: Líberio Alves de Silva
ENGENHEIRO: Sérgio L. F. Cogliatto
VERIFICADO: Paulo V. Reis

NORTE ENERGIA - NESA

UHE BELO MONTE

SÍTIO PIMENTAL

LOCALIZAÇÃO DOS DIQUES

- NOTAS:**
- 1 - TODAS AS DIMENSÕES E ELEVAÇÕES ESTÃO EM METRO, EXCETO ONDE INDICADO DE OUTRA FORMA.
 - 2 - OS DIQUES APRESENTADOS NESTE DESENHO FORAM DEFINIDOS A PARTIR DA RESTITUIÇÃO AEROFOTOGRAMÉTRICA (ESCALA 1:25.000) COM POSTERIOR LEVANTAMENTO TOPOGRÁFICO.
 - 3 - A LOCALIZAÇÃO DOS DIQUES FOI DEFINIDA A PARTIR DO LEVANTAMENTO TOPOGRÁFICO DE CAMPO APRESENTADO NO DESENHO BEL-B-PM-GER-112-0016.

- REFERÊNCIAS:**
- BASE CARTOGRÁFICA - RESTITUIÇÃO AEROFOTOGRAMÉTRICA ESC. 1:25000 - AEROSUL 1977/1978.
 - BEL-B-PM-DE-GER-112-0016 - SÍTIO PIMENTAL - DIQUES PIM-1 A PIM-6 - INVESTIGAÇÕES EXECUTADAS.